

**ТОВАРИСТВО З ОБМЕЖЕНОЮ ВІДПОВІДАЛЬНІСТЮ
"ВИРОБНИЧЕ ОБ'ЄДНАННЯ ТЕХІНВЕНТАРИЗАЦІЇ"**

08132, Київська область, Києво-Святошинський район, м. Вишневе, вул. Лесі Українки 88, ЄДРПОУ 43536694
тел. (044) 239-02-99, (044) 503-39-86, (045 98) 6-02-99, 098-615-97-08, 099-272-90-76, e-mail: texin.kiev@ukr.net

Інвентарна справа № 299-20

**ТЕХНІЧНИЙ ПАСПОРТ
НА ОБ'ЄКТ НЕЗАВЕРШЕНОГО БУДІВНИЦТВА**

ШКОЛА

вулиця Київська № 40-А
село Любимівка
район Вишгородський
область Київська

Замовник технічної інвентаризації або уповноважена ним особа (прізвище, ім'я по батькові фізичної особи або найменування юридичної особи)

Регіональне відділення Фонду державного майна України по Київській, Черкаській та Чернігівських областях


Паспорт виготовлено станом на

26.11.2020


Директор  Федкевич М.А.

Контролер  Прохоренко І.І.

Кваліфікаційний сертифікат АЕ №003417

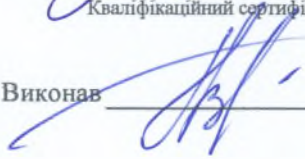Виконав  Гибельчук В.В.

**СХЕМА РОЗТАШУВАННЯ
БУДІВЕЛЬ ТА СПОРУД**
вулиця Київська №40-А
село Любимівка
район Вишгородський
область Київська
Масштаб 1:100

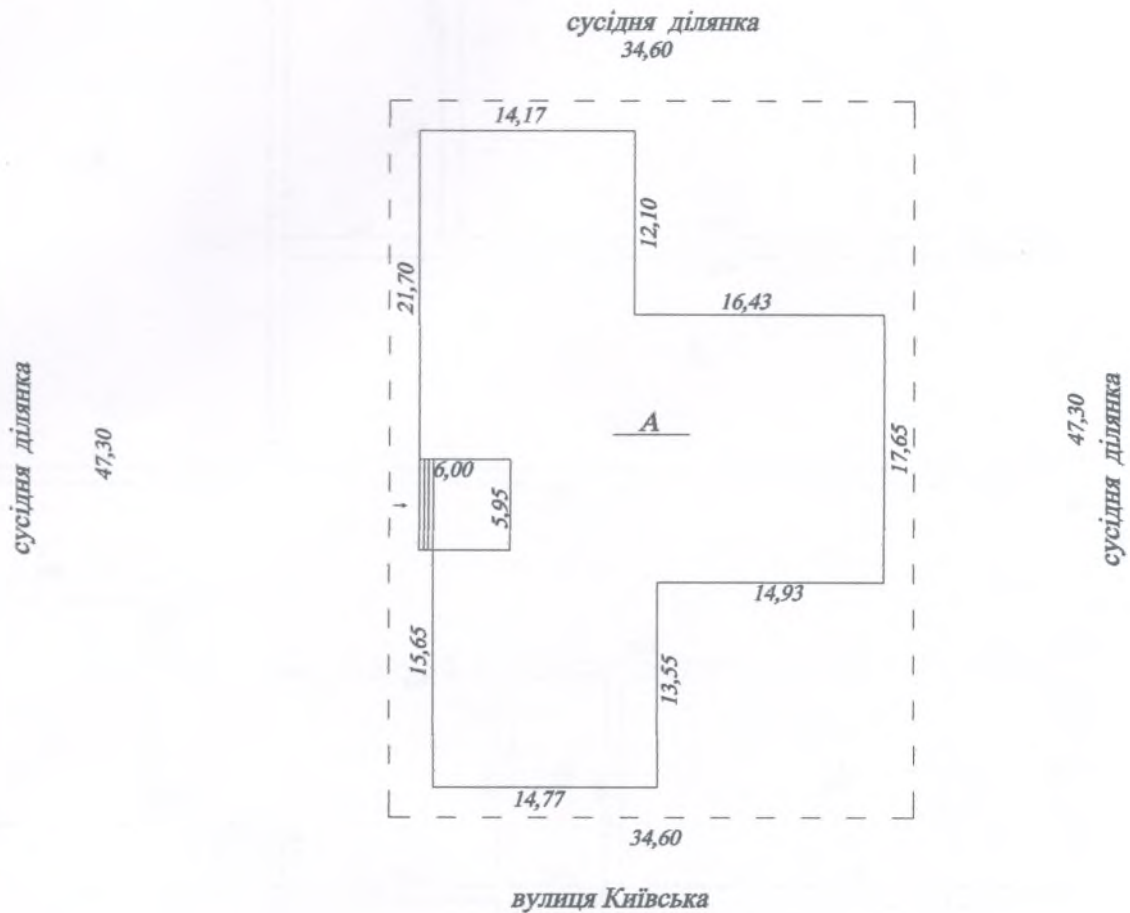


ПЛАН

- 3 -

об'єкта незавершеного будівництва
вулиця Київська №40-А
село Любимівка
район Вишгородський
область Київська
Масштаб 1:200

I поверх

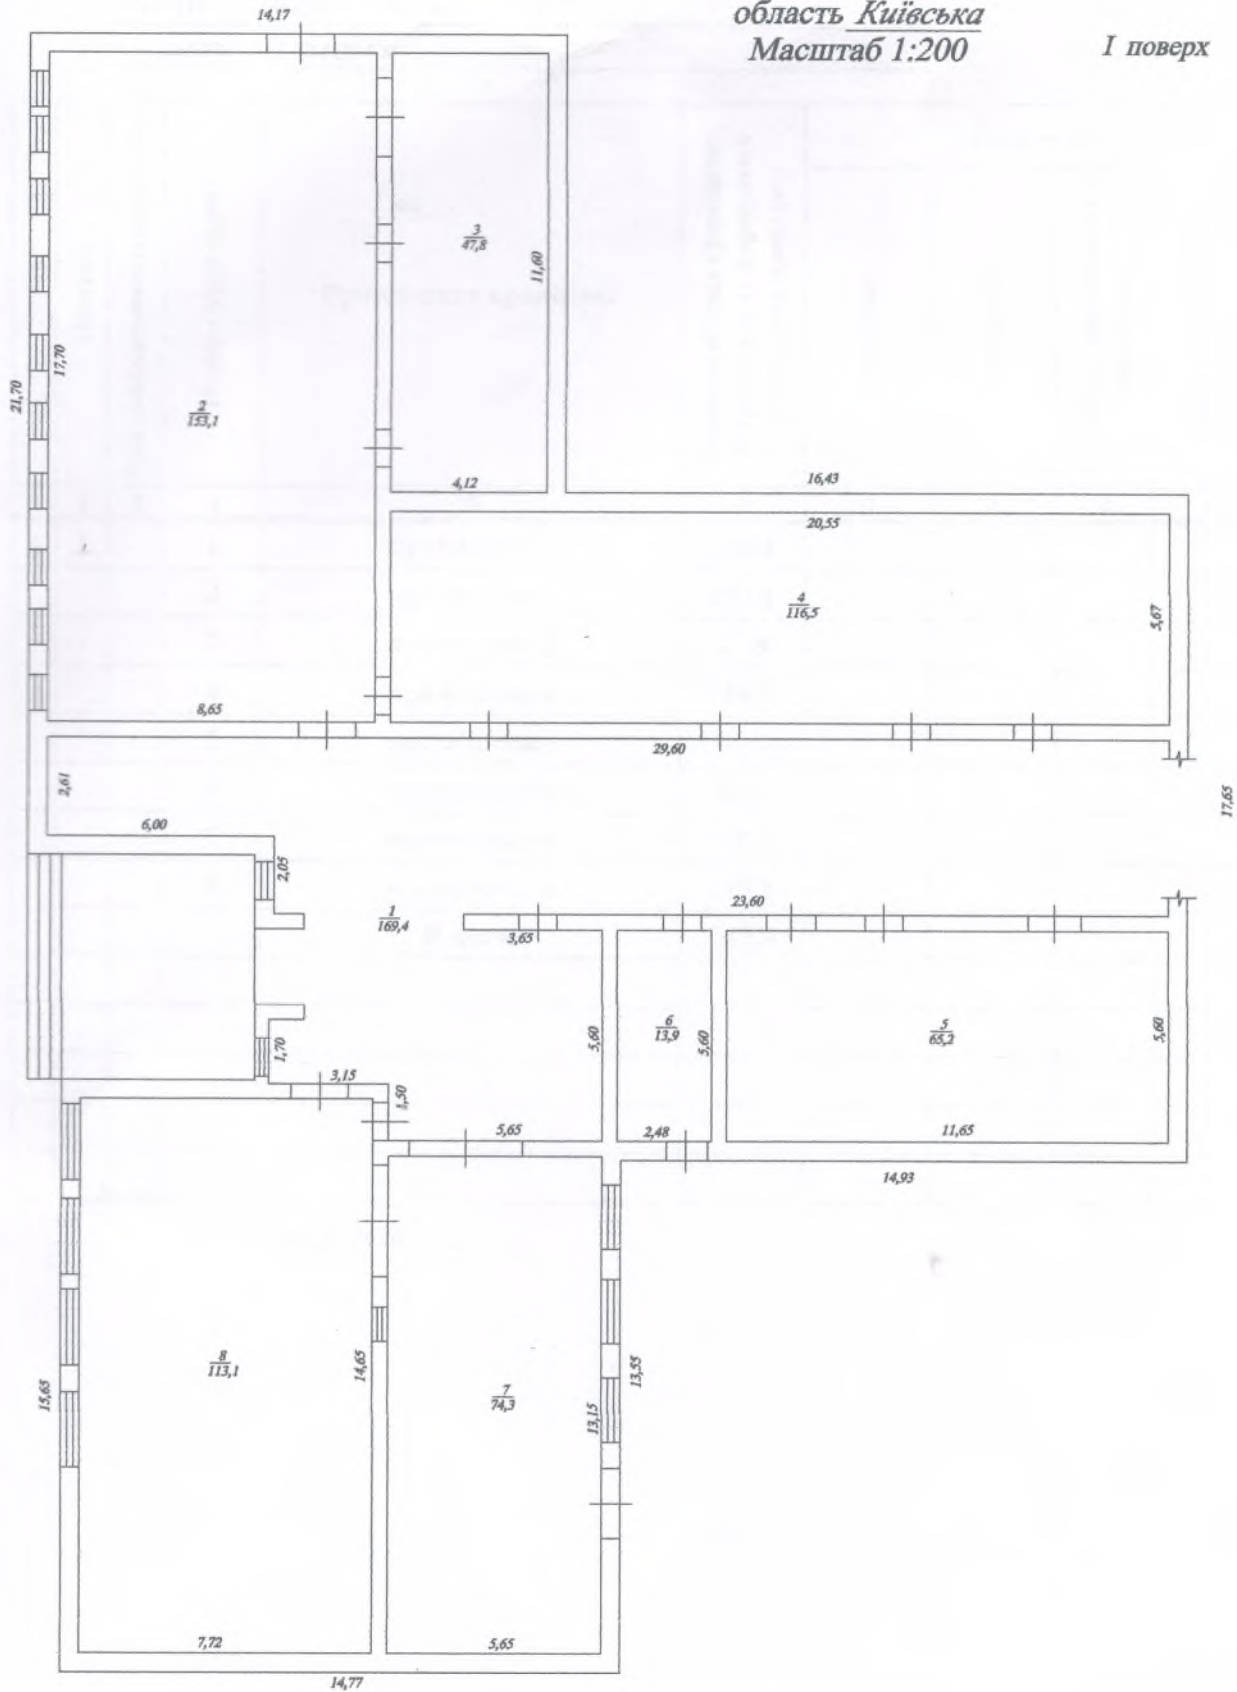

ЕКСПЛИКАЦИЯ

приміщень

ВУЛИЦА
Кийська

No 40-A

село Любиміка

Пюбмівка

район Вишгородський

Виноградский

область *Київська*

Київська

[illegible]

26.11.2020

ОПИС ОБ'ЄКТА НЕЗАВЕРШЕНОГО БУДІВНИЦТВА

Київська область, Вишгородський район, село Любимівка, вул. Київська, 40-А

школа

На час обстеження об'єкта незавершеного будівництва 26.11.2020

було встановлено наявність таких конструктивних елементів:

Назва конструктивних елементів	Характеристика конструктивних елементів	Відсоток готовності конструктивних елементів
Фундамент	бетонний	100
Стіни	цегла	10
Перегородки	_____	_____
Перекриття	_____	_____
Підлога	_____	_____
Вікна	_____	_____
Двері	_____	_____
Інженерне обладнання	_____	_____
Оздоблення зовнішнє	_____	_____
Оздоблення внутрішнє	_____	_____

школа готовністю 8%