Затверджено наказом
Держбуду України
№ 127 від 24.05.2001 р.
із змінами та доповненнями

Обласне комунальне підприємство Львівської обласної ради «Бюро технічної інвентаризації та експертної оцінки»

Україна
Область Львівська
Район Залізничний

Інвентаризаційна справа № 292
Реєстровий №

Технічний паспорт

нежитлові приміщення
(призначення)

вулиця (провулок, площа) Патона **№** 4/1

місто (селище, село) Львів

Замовник технічної інвентаризації або уповноважена ним особа (прізвище, ім'я та по батькові фізичної особи або найменування юридичної особи)	Місце проживання, серія і номер паспорта фізичної особи або місцезнаходження, код за ЄДРПОУ юридичної особи

Паспорт виготовлено за станом на 22.02.2006 р.

Директор

«10» 08 2017 р. Мартинишин Г.Й.

Виконав _____
(підпис, прізвище, серія та номер кваліфікаційного сертифіката, М.П.)

М.П.

СХЕМАТИЧНИЙ ПЛАН ЗЕМЕЛЬНОЇ ДІЛЯНКИ

_____

(призначення)

вул. (провул., площа) _____ №_____

місто (селище, село) _____

Масштаб 1:500

Експлікація							
Літер за планом	Назва будинку, господарських будівель та споруд	Площа земельної ділянки, в т.ч.					
		загальна площа	під будинком, господарськими будівлями та спорудами			під зеленими насадженнями	під дорожним (твердим) покриттям
			усього	під будинком	під господ. будівлями та споруд.		
1	2	3	4	5	6	7	8

ПЛАН


нежитлові приміщення

(призначення)

вул. (провул., площа) Патона № 4/1

місто (селище, село) Львів

Масштаб 1:~~200~~ 100

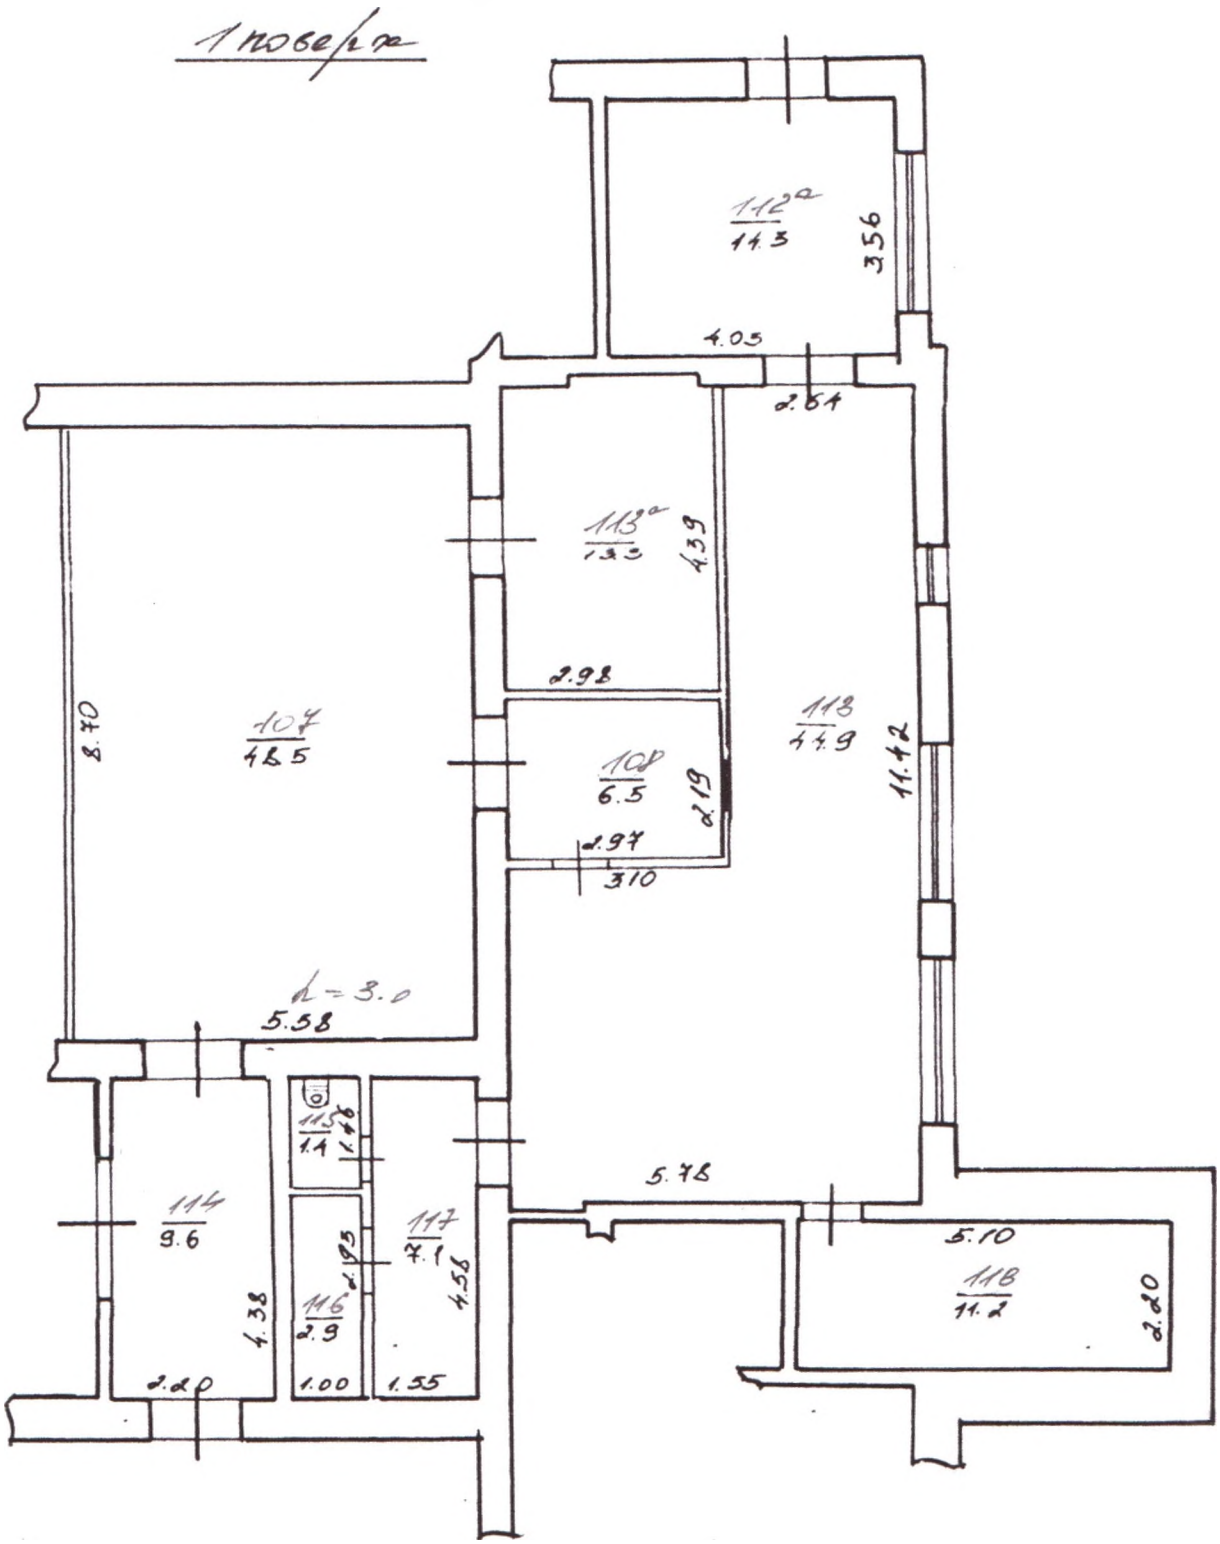

ЕКСПЛІКАЦІЯ

приміщень до плану поверхів будинку, № 4/1, літер «А-9»,

вулиця (провулок, площа) Патона № 4/1

місто (селище, село) Київ

Літер на плані	Поверхи	Номери груп приміщень	Номери приміщень	Призначення приміщень	Загальна площа приміщень (підрахована за формулами розрахунку площ) (кв.м)	Площа приміщень (кв.м)			Площа літніх приміщень (кв.м)	Площа приміщень загального користування (кв.м.)	Самочинно збудована, переобладнана площа приміщень (кв.м)	Примітка
						корисна (сума гр. 8 та 9)	основна (виробнича)	допоміжна				
1	2	3	4	5	6	7	8	9	10	11	12	13
	1		107	зал	48,5		48.5					
			108	службова	6.5			6.5				
			112а	офіцер	14.3			14.3				
			113	кабінет	44.9		44.9					
			113а	комірка	13.3			13,3				
			115	обігрівання	1,4			1.4				
			116	душова	2.9			2.9				
			117	коридор	7.1			7.1				
			118	комірка	11.2			11.2				
			114	тамбур	9.6			9.6				
	Всього		кількість	приміщень	159,7	93,4		66.3				

009079

Виконав _____ Мочора І.
(підпис) (прізвище, ініціали)

Перевірив _____ Лисенко
(підпис) (прізвище, ініціали)

«10» 08 2017 р.