

Республика Украина
Область Одесская
Город (поселок) и др.) пгт Николаевка
Район Николаевский

Инвентарный
номер

439

Реестровый
номер

23 кн. 8
стр. 25

ТЕХНИЧЕСКИЙ ПАСПОРТ на производственное здание /птичник/

Адрес Настасивский сельский совет


Фамилия, имя, отчество собственника дома	Доля
Малое предприятие "Универсал"	целое
<i>Триваче підприємство "КРП"</i>	<i>у ціле</i>
<i>Зазначений в цьому документі</i>	<i>21.09.2005р.</i>
<i>будівлю комплексу погоферма</i>	<i>с. Николаевка</i>
<i>зареєстрований в бюро технічної</i>	<i>районне бюро технічної інвентаризації</i>
<i>інвентаризації за № 82 від 1995р.</i>	<i>с. Николаевка</i>
<i>"Універсал"</i>	<i>с. Николаевка</i>
<i>до 10.02.1999р.</i>	<i>с. Николаевка</i>

Паспорт составлен

Директор МП «Землемер»

С.М. Нюняев
(подпись)


на 10.02.1999

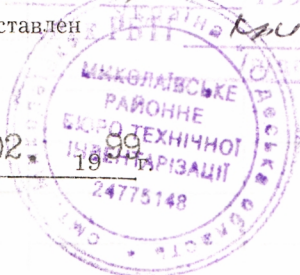


Экспликация к плану дома

Литер по плану	Этаж	№№ квартир или помещений	№№ комнат, кухонь, коридоров и пр.	Назначение частей помещений (жилая комната, кухня, коридор, ванная и т. п.)	Площадь по внутреннему обмеру (кв. м.)	В т. ч. площадь жилых квартир (кв.м.)			Площадь помещений, не включаемая в общую (кв. м.)	Самовольно возведенная или переоборуд. площадь (кв. м.)	Примечание
						общая	ОСНОВНАЯ	подсобная			
1	2	3	4	5	6	7	8	9	10	11	12
A	I	I	I	Основное	342,64	342,64	-	-			
			2	-"-	12,82	12,82	-	-			
			3	Подсобное	6,46	-	6,46	-			
			4	ОСНОВНОЕ	24,05	24,05	-	-			
			5	-"-	33,17	33,17	-	-			
			6	-"-	31,50	31,50	-	-			
			7	-"-	14,95	14,95	-	-			
			8	-"-	33,00	33,00	-	-			
			9	-"-	28,12	28,12	-	-			
			10	-"-	613,27	613,27	-	-			
			II	-"-	32,34	32,34	-	-			
			12	-"-	30,77	30,77	-	-			
				ИТОГО:	1203,09	1196,63	6,46	-			


ПЛАН ЗЕМЕЛЬНОГО УЧАСТКА

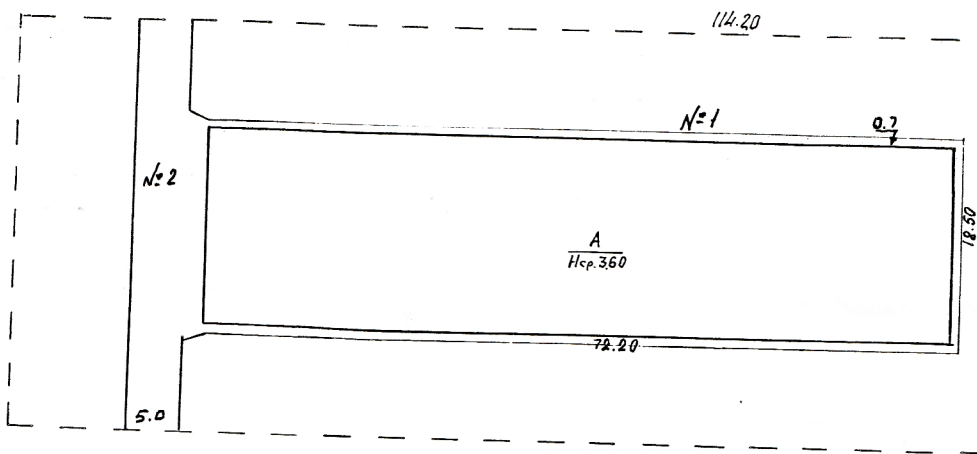[illegible]

ПЛАН ОСНОВНОГО СТРОЕНИЯ

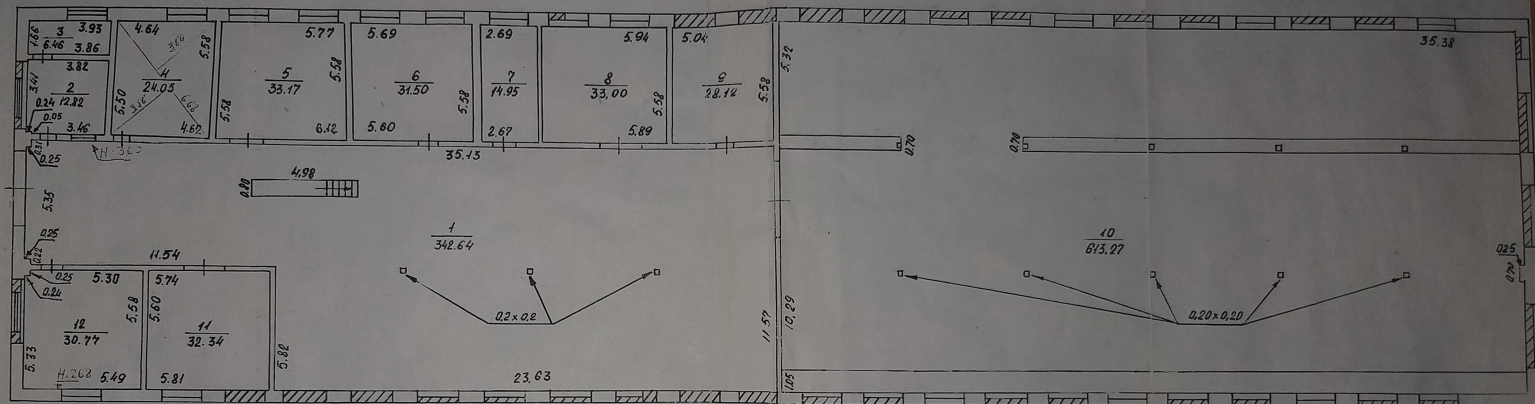

Масштаб : 1 : 200

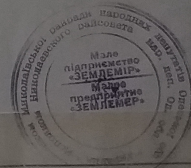

Характеристика помещений

№ по квартир	№ во основ. комнат	общая площадь	основная		вспомогат. (подсобн.)
			1	2	
1	2	3	4	5	6
	12	1203.09	1196.64	6.46	

ХАРАКТЕРИСТИКА СТРОЕНИЙ И СООРУЖЕНИЙ

[illegible]