



Нове БТІ

ТОВ «НОВЕ БЮРО ТЕХНІЧНОЇ ІНВЕНТАРИЗАЦІЇ»

вул. В. Арнаутська, 15, оф. 62, м. Одеса, 65012, код за ЄДРПОУ: 38573100, тел.: (048) 777-11-11, inbox@novebti.ua

Інвентаризаційна справа № _____ б/н _____

ТЕХНІЧНИЙ ПАСПОРТ

на громадський будинок з господарськими (допоміжними) будівлями та спорудами
нежитлова будівля

вулиця (провулок, площа) _____ бульвар Французький _____, № 8 _____
місто (селище, село) _____ Одеса _____
район _____ Приморський _____
область _____ Одеська _____

Замовник технічної інвентаризації або
уповноважена ним особа
(прізвище, ім'я та по батькові фізичної особи
або найменування юридичної особи)

Фонд державного майна України

Паспорт виготовлено станом на
" 23 " листопада 2020 р.

Виконав

(підпис, П.І.Б., серія, номер)

Перевірив

(підпис, П.І.Б., серія, номер кваліфікаційного свідоцтва)

Керівник ТОВ «НОВЕ БТІ»
Григор'єва Г.Ю.




0032525

СХЕМА РОЗТАШУВАННЯ БУДІВЕЛЬ ТА СПОРУД

вулиця (провулок) бульвар Французький № 8
 місто (селище, село) Одеса
 район Приморський, область Одеська

Масштаб 1: 500

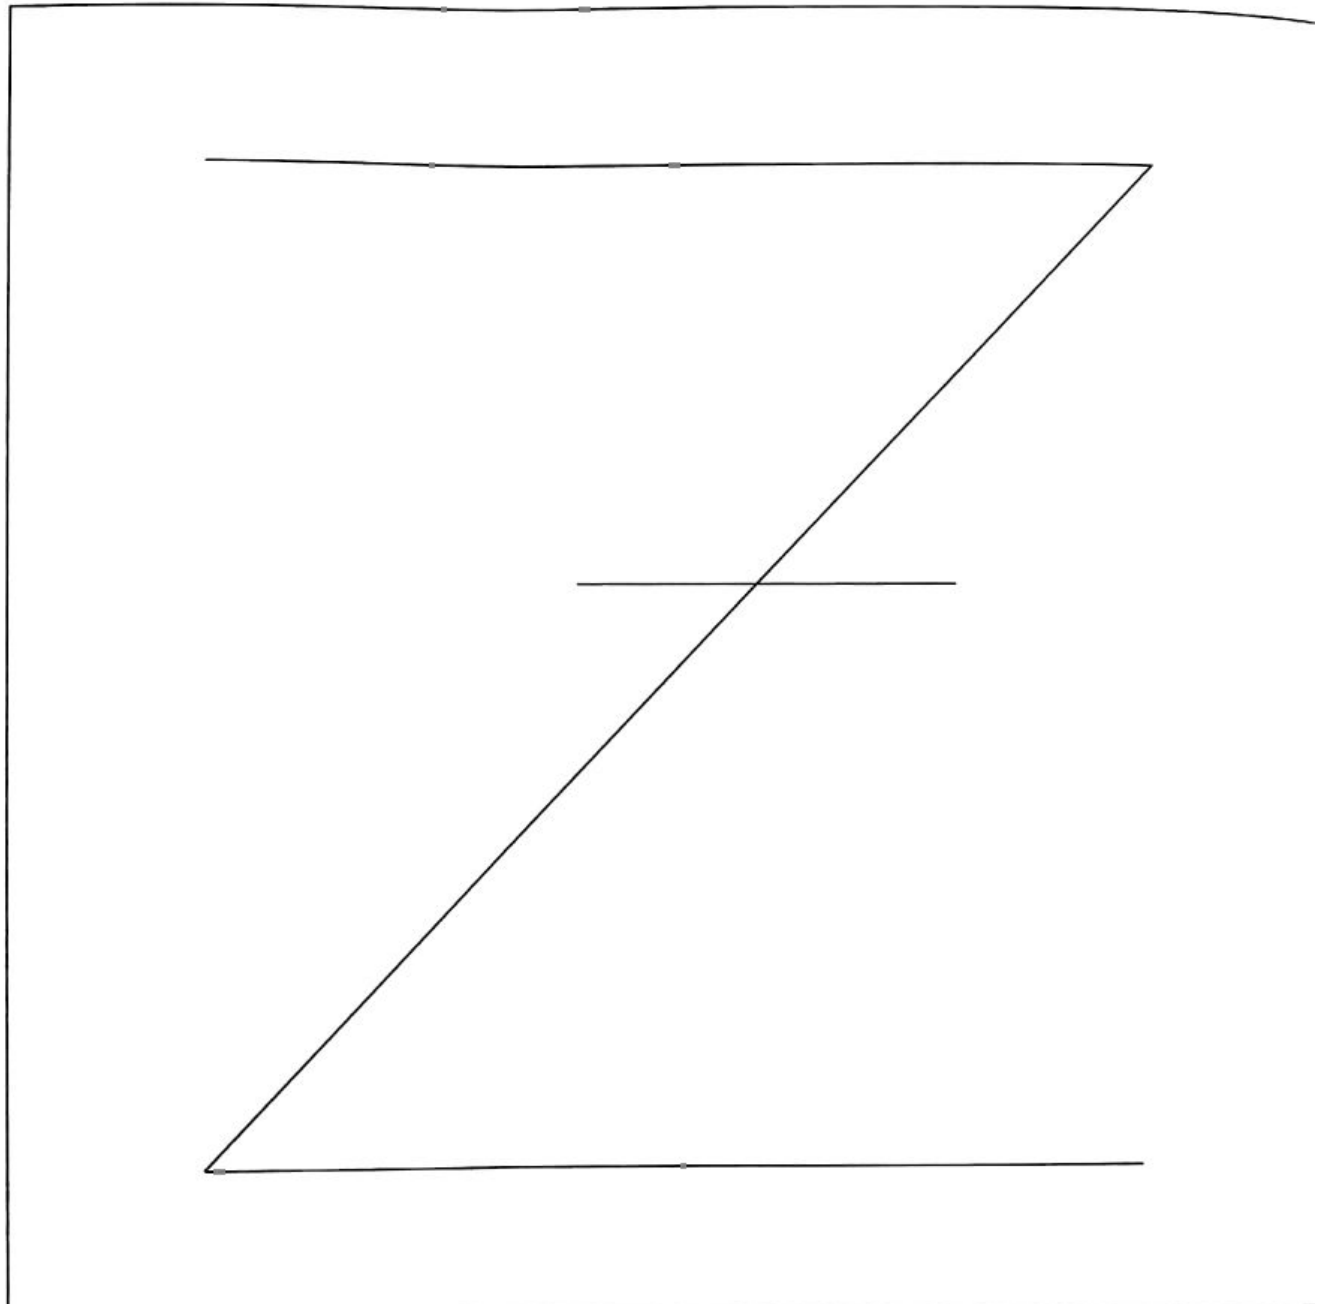

Експлікація до схеми розташування будівель та споруд

Літера або номер за планом	Назва будівель та споруд	Площа земельної ділянки (кв.м.), у тому числі				
		загальна площа	усього під забудовою	під основною будівлею	під господарськими, допоміжними будівлями і спорудами	під двором

ПЛАН

громадського будинку

нежитлова будівля
(призначення) _____, літера «Е»

вулиця (провулок, площа) _____, № 8


місто (селище, село) _____

Одеса

район _____, область Одеська

Масштаб 1:200

І поверх

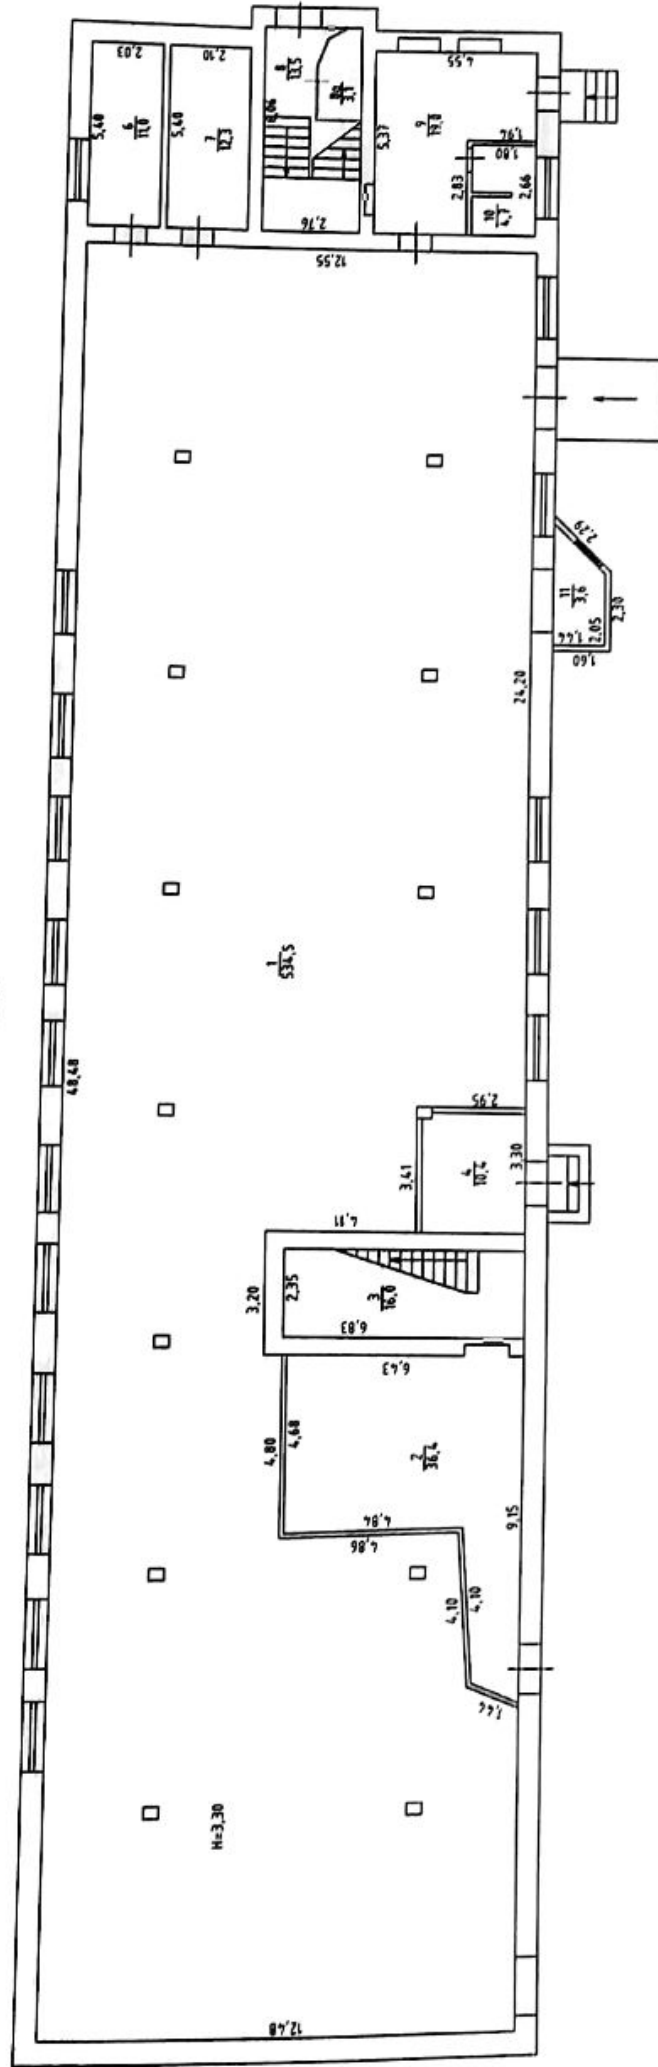


Громадського будинку

нежитлова будівля, літера «Е»
(призначення)

вулиця (провулок, площа) бульвар Французький, № 8
місто (селище, село) Одеса
район Приморський, область Одеська

Масштаб 1:200

II поверх

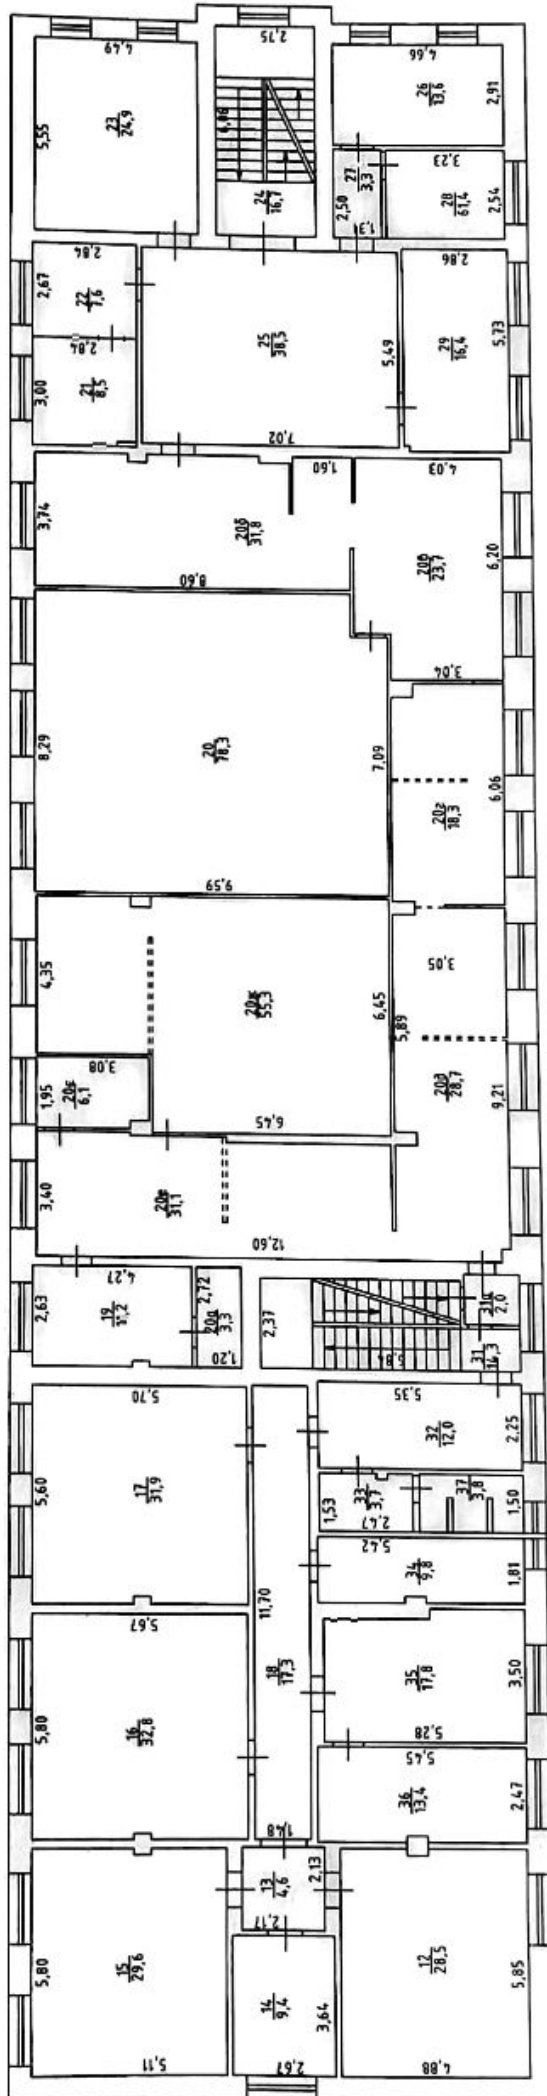


громадського будинку

нежитлова будівля, літера «Е»
(призначення)

вулиця (провулок, площа) — бульвар Французький, № 8
місто (селище, село) — Одеса
район — Приморський, область Одеська

Масштаб 1:200

III поверх

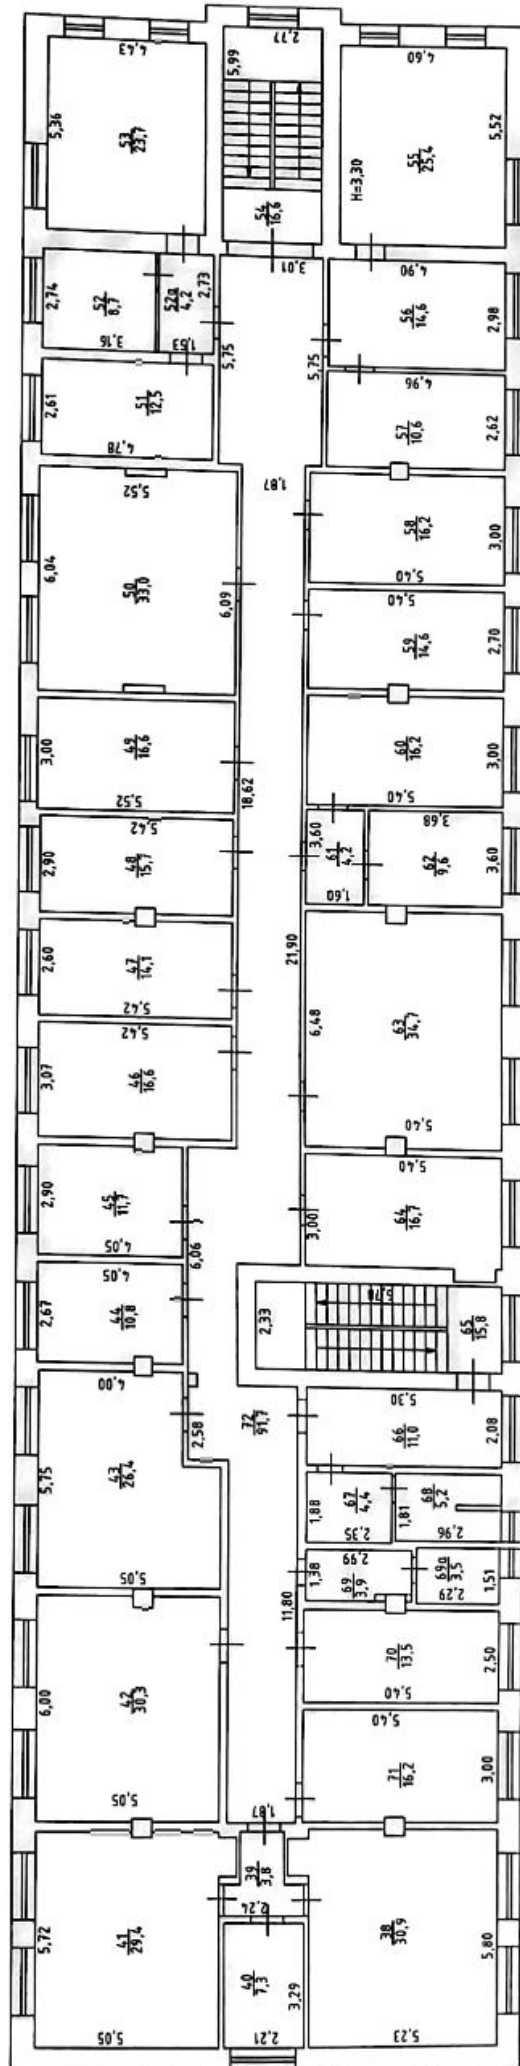

ЕКСПЛІКАЦІЯ ПРИМІЩЕНЬ ГРОМАДСЬКОГО БУДИНКУ

літера
вулиця (провулок, площа) бульвар Французький № 8
місто (селище, село) Одеса
район Приморський область Одеська

Літера	Поверх	Номери відокремлених груп приміщень	Номери приміщень	Призначення приміщень	Загальна площа приміщень, підрахована за формулами розрахунку площ (кв.м.)	Площа (кв.м.)				Примітка
						житлова (основна)	допоміжна (підсобна)	літніх, неопалюваних приміщень	площа приміщень загального користування	
1	2	3	4	5	6	7	8	9	10	11
Е	І		1	цех	534,5	534,5				
			2	бойлерна	36,4		36,4			
			3	сходова клітина	16,0		16,0			
			4	коридор	10,4		10,4			
			6	комора	11,0		11,0			
			7	комора	12,3		12,3			
			8	сходова клітина	13,5		13,5			
			8а	комора	3,1		3,1			
			9	підсобне	19,0		19,0			
			10	санвузол	4,7		4,7			
			11	тамбур	3,6		3,6			
				Всього по І поверху	664,5	534,5	130,0			
	ІІ		12	кабінет	28,5	28,5				
			13	коридор	4,6		4,6			
			14	кабінет	9,4	9,4				
			15	кабінет	29,6	29,6				
			16	кабінет	32,8	32,8				
			17	кабінет	31,9	31,9				
			18	коридор	17,3		17,3			
			19	майстерня	11,2	11,2				
			19а	комора	3,3		3,3			
			20	основне	78,3	78,3				
			20б	основне	31,8	31,8				
			20в	основне	23,7	23,7				
			20г	основне	18,3	18,3				
			20д	основне	28,7	28,7				
			20е	основне	31,1	31,1				
			20є	підсобне	6,1		6,1			
			20ж	основне	55,3	55,3				
			21	кабінет	8,5	8,5				
			22	кабінет	7,6	7,6				
			23	кабінет	24,9	24,9				
			24	сходова клітина	16,7		16,7			
			25	хол	38,5		38,5			
			26	кабінет	13,6	13,6				

	27	коридор	3,3		3,3			
	28	кабінет	8,2	8,2				
	29	кабінет	16,4	16,4				
	31	сходова клітина	14,3		14,3			
	31a	санвузол	2,0		2,0			
	32	коридор	12,0		12,0			
	33	вмивальня	3,7		3,7			
	34	кабінет	9,8	9,8				
	35	кабінет	17,8	17,8				
	36	кабінет	13,4	13,4				
	37	санвузол	3,8		3,8			
		Всього по II поверху	656,4	530,8	125,6			
III	38	кабінет	30,9	30,9				
	39	коридор	3,8		3,8			
	40	кабінет	7,3	7,3				
	41	кабінет	29,4	29,4				
	42	кабінет	30,3	30,3				
	43	кабінет	26,4	26,4				
	44	кабінет	10,8	10,8				
	45	кабінет	11,7	11,7				
	46	кабінет	16,6	16,6				
	47	кабінет	14,1	14,1				
	48	кабінет	15,7	15,7				
	49	кабінет	16,6	16,6				
	50	кабінет	33,0	33,0				
	51	кабінет	12,5	12,5				
	52	кабінет	8,7	8,7				
	52a	коридор	4,2		4,2			
	53	кабінет	23,7	23,7				
	54	сходова клітина	16,6		16,6			
	55	кабінет	25,4	25,4				
	56	кабінет	14,6	14,6				
	57	кабінет	10,6	10,6				
	58	кабінет	16,2	16,2				
	59	кабінет	14,6	14,6				
	60	кабінет	16,2	16,2				
	61	коридор	4,2		4,2			
	62	кабінет	9,6	9,6				
	63	кабінет	34,7	34,7				
	64	кабінет	16,7	16,7				
	65	сходова клітина	15,8		15,8			
	66	коридор	11,0		11,0			
	67	вмивальня	4,4		4,4			
	68	санвузол	5,2		5,2			
	69	вмивальня	3,9		3,9			
	69a	санвузол	3,5		3,5			
	70	кабінет	13,5	13,5				
	71	кабінет	16,2	16,2				
	72	коридор	91,7		91,7			
		Всього по III поверху	640,3	476,0	164,3			
		Всього по лт. "Е"	1961,2	1541,3	419,9			

Вих. № 3221/11-20
«23» листопада 2020 року

ІНФОРМАЦІЙНА ДОВІДКА

Видана

Фонд державного майна України

1. Стислий звіт щодо відомостей про технічний стан об'єкта нерухомого майна.

Під час проведення поточної (первинної) технічної інвентаризації від 23 листопада 2020
за адресою: _____ бульвар Французький, 8
дійсно відповідає наступним характеристикам:

Літера за планом	Назва об'єкту	Матеріал стін	Загальна площа	Основна площа	в т.ч. площа самочинно збудованого	Поверховість об'єкту
Е	Нежитлова будівля	г/бетон	1961,2	1541,3		3

Самочинна забудова (перепланування, реконструкція) відбулася за рахунок: _____

2. Опис інформації про земельну ділянку:

Примітка: Під час попередньої технічної інвентаризації від 06.11.2006 р. була допущена помилка. Замість площі 274,1 кв.м. приміщення №20, було вказано площу 298,9 кв.м.

Під час поточної технічної інвентаризації виявлено, що зміна загальної площі відбулася за рахунок перепланування та ремонтних робіт, що згідно Постанови Кабінету Міністрів України

№ 406 від 07.06.2017 р. до категорії самочинного не відноситься.

Дійсною вважати загальну площу 1961,2 кв.м., основну площу 1541,3 кв.м.

Головний інженер

Директор



Плехов Є.М.

Гладарьова Г.Ю.

0032528