


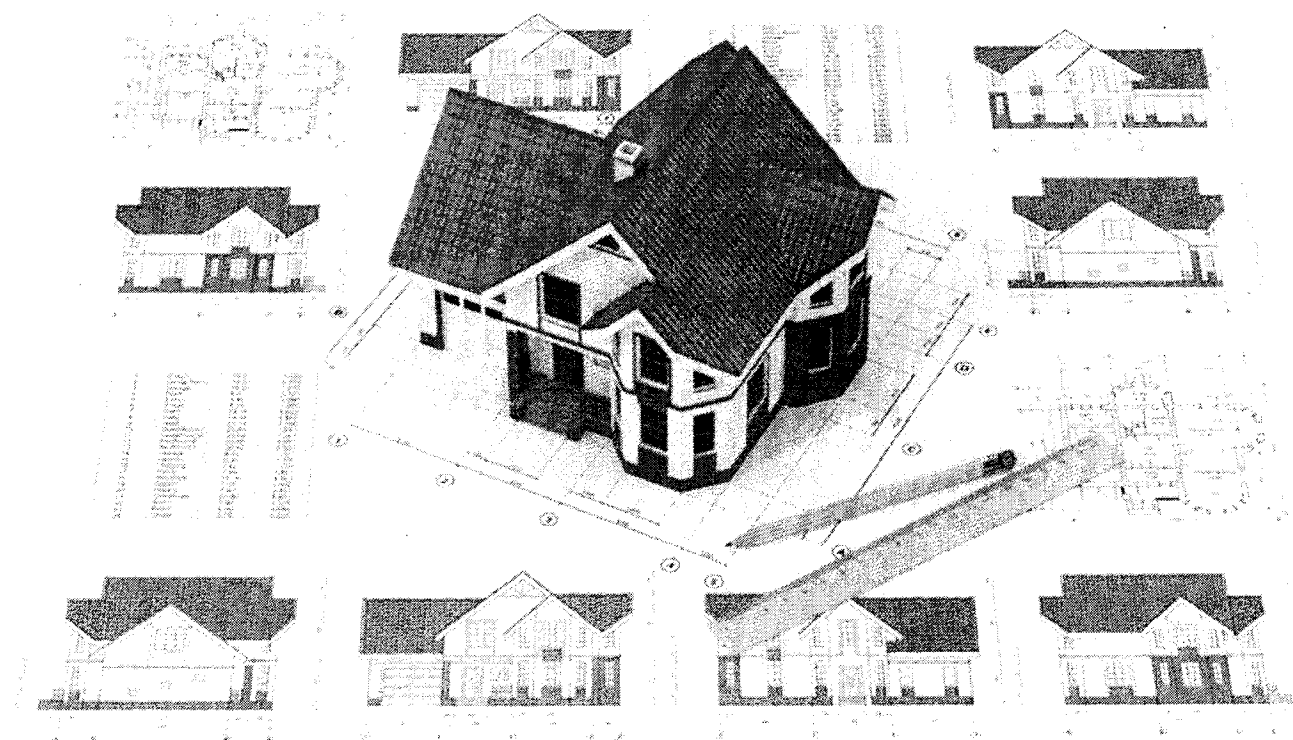

ТЕХНІЧНИЙ ПАСПОРТ

НА ГРОМАДСЬКИЙ БУДИНОК З ГОСПОДАРСЬКИМИ
(ДОПОМІЖНИМИ) БУДІВЛЯМИ ТА СПОРУДАМИ

Дніпропетровська область, Покровський район,
сmt. Покровське, вул. Центральна, №13

Згідно з оригіналом
начальник ТОВ Т. В. Почепанко

2019р.

**ТОВ «КОМПАНІЯ «ЗЕМЕЛЬНО-КАДАСТРОВИЙ
ПРОЕКТНО-БУДІВНИЧИЙ ЦЕНТР»**

69071, Запорізька обл., м. Запоріжжя, вул. Чарівна, буд. 48, кв. 149

e-mail: 38134090@ukr.net, Код ЄДРПОУ 40021712

(найменування суб'єкта господарювання, місцезнаходження, код за ЄДРПОУ, контактна інформація (телефон, e-mail))

Інвентаризаційна справа № 0000438/2019

Реєстраційний № 1778678412242

ТЕХНІЧНИЙ ПАСПОРТ

на громадський будинок з господарськими (допоміжними) будівлями та спорудами

Вулиця (провулок, площа) **Центральна (стара назва вул. 40 років Жовтня) №13**

місто (селище, село, смт.) **Покровське**

район **Покровський**

область **Дніпропетровська**

Замовник технічної інвентаризації або уповноважена ним особа (прізвище, ім'я, по батькові фізичної особи або найменування юридичної особи)	Розмір частки власності (на вимогу)
Приватне акціонерне товариство "Компанія "Дніпро", ЄДРПОУ 04338492	4/5
Головне управління статистики в Дніпропетровській області, ЄДРПОУ 02359946	1/5

Паспорт виготовлений станом на
10 серпня 2019 року

Керівник суб'єкта господарювання

Виконав

Перевірив

Осипенко О.В.

Осипенко О.В., серія АЕ № 003980 від 28.12.2015 рік

(П.І.Б., серія, номер кваліфікаційного сертифіката)

Осипенко О.В., серія АЕ № 003980 від 28.12.2015 рік

(П.І.Б., серія, номер кваліфікаційного сертифіката)


Примітка. Данні технічного паспорта актуальні протягом одного року з дати проведення технічної інвентаризації.

Згідно з оригіналом
начальник *Ю.В. Почталина*

СХЕМА РОЗТАШУВАННЯ БУДІВЕЛЬ ТА СПОРУД

Вулиця (провулок, площа) Центральна N 13
місто (селище, село) смт. Покровське
район Покровський
область Дніпропетровська

Масштаб 1:500

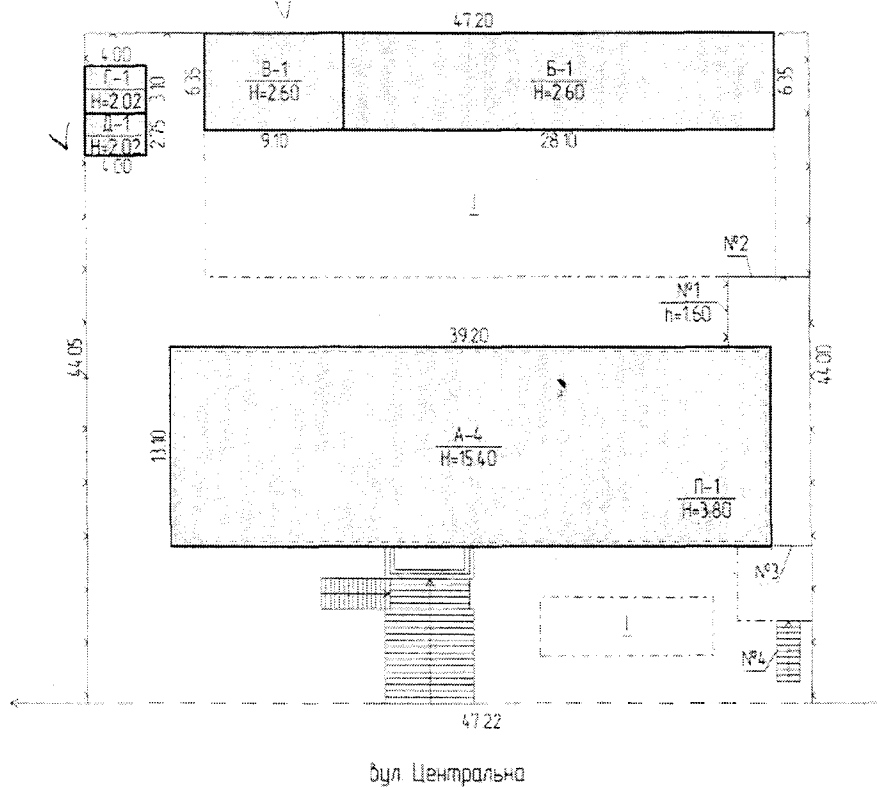

Згідно з оригіналом
начальник *Тов. І.В. Почитайло*

Експлікація

Літера або номер за планом	Назва будівель та споруд	Площа території (м 2), у тому числі	Примітка
1	2	3	4
A-4	Нежитлова будівля		
П-1	Підвал		
Б-1, В-1	Гаражі		
Г-1, Д-1	Сараї		
№1	Паркан		
№2, 3	Хвіртки		
№4	Сходи		
I	Замощення		

ТОВ «КОМПАНІЯ «ЗЕМЕЛЬНО-КАДАСТРОВИЙ
ПРОЕКТНО-БУДІВНИЧИЙ ЦЕНТР»
(суб'єкт господарювання)

Загальна площа	Площа під усього під забудовою	Площа під основною будівлею	Площа під господарськими допоміжними будівлями і спорудами	Площа під двором	Примітка
3	4	5	6	7	8
2080	841	581	260	1239	

Виконавець

О.В. Осипенко

Підпис


ПЛАН громадського будинку Нежитлова будівля, літера "А-4"

Будівля (приміщення) Центральна
місто (селище, село) смт. Покровське
район Покровський
область Дніпропетровська

N 13

літ. А-4 II-й поверх

Масштаб 1:100

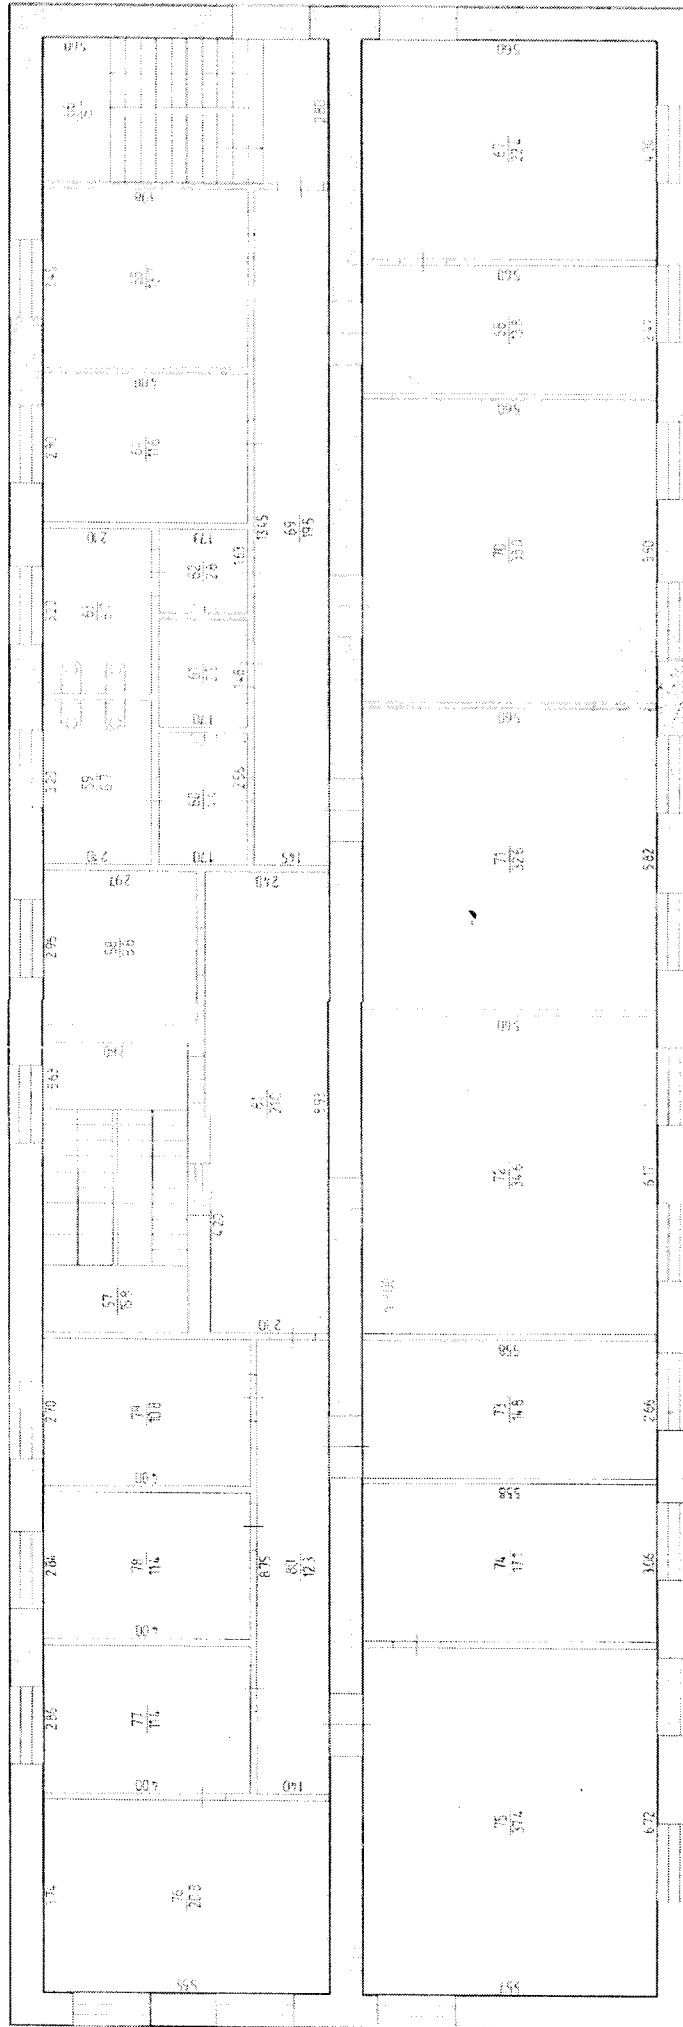

Згідно з оригіналом
начальник Поф — Г. В. Починіна

ТОВ «КОМПАНІЯ «ЗЕМЕЛЬНО-КАДАСТРОВИЙ
ПРОЄКТНО-БУДІВНИЧИЙ ЦЕНТР»
(суб'єкт господарювання)

Виконавець О. В. Осипенко
підп.

ЕКСПЛІКАЦІЯ
приміщень громадського будинку
Нежитлова будівля літ. "А-4"
(призначення)

Вулиця (провулок, площа) Центральна, N 13, місто (селище, село) смт. Покровське

Літера	Поверхи	Номери відокремлених груп приміщень	Номери приміщень	Призначення приміщень	Загальна площа приміщень підрахована за формулою розрахунку площ (м2)	Площа (м 2)				Примітки
						житлова (основна)	допоміжна (підсобна)	літніх, неопалюваних приміщень	площа приміщень загального користування	
1	2	3	4	5	6	7	8	9	10	11
А-4	пд	1	1	Сходова клітина	15,5		15,5			
			2	Кабінет	16,0	16,0				
			3	Коридор	4,9		4,9			
			4	Коридор	36,0		36,0			
			5	Кабінет	5,8	5,8				
			6	Кабінет	6,3	6,3				
			7	Кабінет	6,3	6,3				
			8	Кабінет	6,3	6,3				
			9	Кімната	15,3	15,3				
			10	Коридор	2,2		2,2			
			11	Кабінет	31,8	31,8				
			12	Кабінет	46,4	46,4				
			13	Кабінет	7,1	7,1				
			14	Кабінет	11,7	11,7				
			15	Санвузол	6,6		6,6			
			16	Санвузол	6,9		6,9			
			17	Туалет	1,1		1,1			
			18	Туалет	1,1		1,1			
			19	Кабінет	51,3	51,3				
			20	Коридор	4,9		4,9			
			21	Коридор	13,3		13,3			
			22	Коридор	10,2		10,2			
			23	Коридор	8,8		8,8			
			24	Техн. прим.	7,4		7,4			
			25	Санвузол	6,4		6,4			
			26	Санвузол	6,8		6,8			
			27	Туалет	1,3		1,3			
			28	Туалет	1,3		1,3			
			29	Хол	49,3		49,3			
				Разом по поверху пд:	388,3	204,3	184,0			
І *	1	1	30	Тамбур	4,9		4,9			
			31	Коридор	24,1		24,1			
			32	Хол	33,2		33,2			
			33	Кабінет	16,3	16,3				
			34	Кабінет	10,0	10,0				
			35	Кабінет	15,4	15,4				
			36	Коридор	8,6		8,6			
			37	Кабінет	22,4	22,4				
			38	Кабінет	46,5	46,5				
			39	Коридор	17,2		17,2			
			40	Сходова клітина	16,0		16,0			
			41	Кабінет	8,5	8,5				
			42	Коридор	7,1		7,1			
			43	Коридор	2,5		2,5			
			44	Кабінет	2,2		2,2			

		46	Коридор	14,7		14,7			
		47	Кабінет	14,7	14,7				
		48	Кабінет	10,9	10,9				
		49	Кабінет	13,8	13,8				
		50	Сходова клітина	11,6		11,6			
		51	Коридор	3,1		3,1			
		52	Кабінет	21,1	21,1				
		53	Кабінет	17,8	17,8				
		54	Кабінет	11,7	11,7				
		55	Кабінет	19,5	19,5				
		56	Кабінет	15,8	15,8				
Разом по поверху I:				398,1	244,4	153,7			
Згідно з оригіналом, початковий									
II	1	57	Сходова клітина	15,8		15,8			
		58	Кабінет	8,8	8,8				
		59	Туалет	6,7		6,7			
		60	Санвузол	4,4		4,4			
		61	Комора	2,5		2,5			
		62	Санвузол	2,8		2,8			
		63	Туалет	6,7		6,7			
		64	Кабінет	11,6	11,6				
		65	Кабінет	13,7	13,7				
		66	Сходова клітина	15,7		15,7			
		67	Кабінет	22,4	22,4				
		68	Кабінет	13,8	13,8				
		69	Коридор	19,5		19,5			
		70	Кабінет	33,0	33,0				
		71	Кабінет	32,6	32,6				
		72	Кабінет	34,6	34,6				
		73	Кабінет	14,8	14,8				
		74	Кабінет	17,1	17,1				
		75	Кабінет	37,4	37,4				
		76	Кабінет	20,8	20,8				
		77	Кабінет	11,4	11,4				
		78	Кабінет	11,4	11,4				
		79	Кабінет	10,8	10,8				
		80	Коридор	12,3		12,3			
		81	Коридор	21,0		21,0			
Разом по поверху II:				401,6	294,2	107,4			
III	1	82	Сходова клітина	15,7		15,7			
		83	Коридор	10,0		10,0			
		84	Кабінет	10,8	10,8				
		85	Кабінет	14,6	14,6				
		86	Кабінет	18,0	18,0				
		87	Коридор	13,3		13,3			
		88	Кабінет	10,3	10,3				
		89	Кабінет	11,7	11,7				
		90	Кабінет	11,7	11,7				
		91	Кабінет	16,7	16,7				
		92	Кабінет	16,6	16,6				
		93	Кабінет	14,1	14,1				
		94	Кабінет	17,5	17,5				
		95	Кабінет	8,5	8,5				
		96	Коридор	3,4		3,4			
		97	Кабінет	25,3	25,3				
		98	Кабінет	20,5	20,5				
		99	Коридор	12,4		12,4			
		100	Кабінет	11,4	11,4				
		101	Кабінет	11,2	11,2				
		102	Кабінет	10,8	10,8				
		103	Сходова клітина	15,5		15,5			
		104	Коридор	20,1		20,1			
		105	Кабінет	9,1	9,1				

ХАРАКТЕРИСТИКА

громадського будинку з господарськими (допоміжними) будівлями та спорудами

Адреса: Дніпропетровська область, Покровський район, смт. Покровське, вул. Центральна, №13

Літера	Назва будівель та споруд	Рік спорудження / реконструкції	Опис основних конструктивних елементів								Інженерне обладнання						Висота (м)	Площа основи (забудови) (кв. м)	Об'єм (куб. м)
			Фундамент	Стіни	Покрівля	Перекриття	Підлога	Сходи	Електрика	Водопровід	Каналізація	Газопровід	Вид опалення	Ліфт	Сміттєпровід				
1	2	3	4	5	6	7	8	9	10	11	12	13	14	15	16	17	18	19	
A-4	Нежитлова будівля	1986	З/бетонні блоки	Цегла	Шифер	З/бетонні плити	ПХВ	З/бетонні марші	так	так	місцева	ні	місцеве водяне	ні	ні	15.40	513.5	7908	
П-1	Підвал	1986	Копка	З/бетонні блоки	Відсутня	З/бетонні плити	Дошка	З/бетонні марші	так	так	місцева	ні	місцеве водяне	ні	ні	3.80	482.9	1835	
	Ганок		Бетонний, обкл. плиткою																
	Сходи		Бетонні, з мет.перилами																
Б-1	Гаражі	1986	Бут	Цегла	Шифер	З/бетонні плити	Бетон	Ні	так	ні	ні	ні	ні	ні	ні	2.60	178.4	464	
В-1	Гаражі	1986	Бут	Цегла	Шифер	З/бетонні плити	Бетон	Ні	так	ні	ні	ні	ні	ні	ні	2.60	57.8	150	
Г-1	Сарай	1986	Бут	Цегла	Шифер	Дерево	Цемент	Ні	так	ні	ні	ні	ні	ні	ні	2.02	12.4	25	
Д-1	Сарай	1986	Бут	Цегла	Шифер	Дерево	Цемент	Ні	так	ні	ні	ні	ні	ні	ні	2.02	11.0	22	
№1	Паркан		Металева сітка														1.60		
№2	Хвіртка		Металева														2.00		
№3	Хвіртка		Металева														2.00		
№4	Сходи		Металеві																
I	Замощення		Асфальтне																

10.08.2019

Згідно з оригіналом
начальник
І. В. Почтаєв