



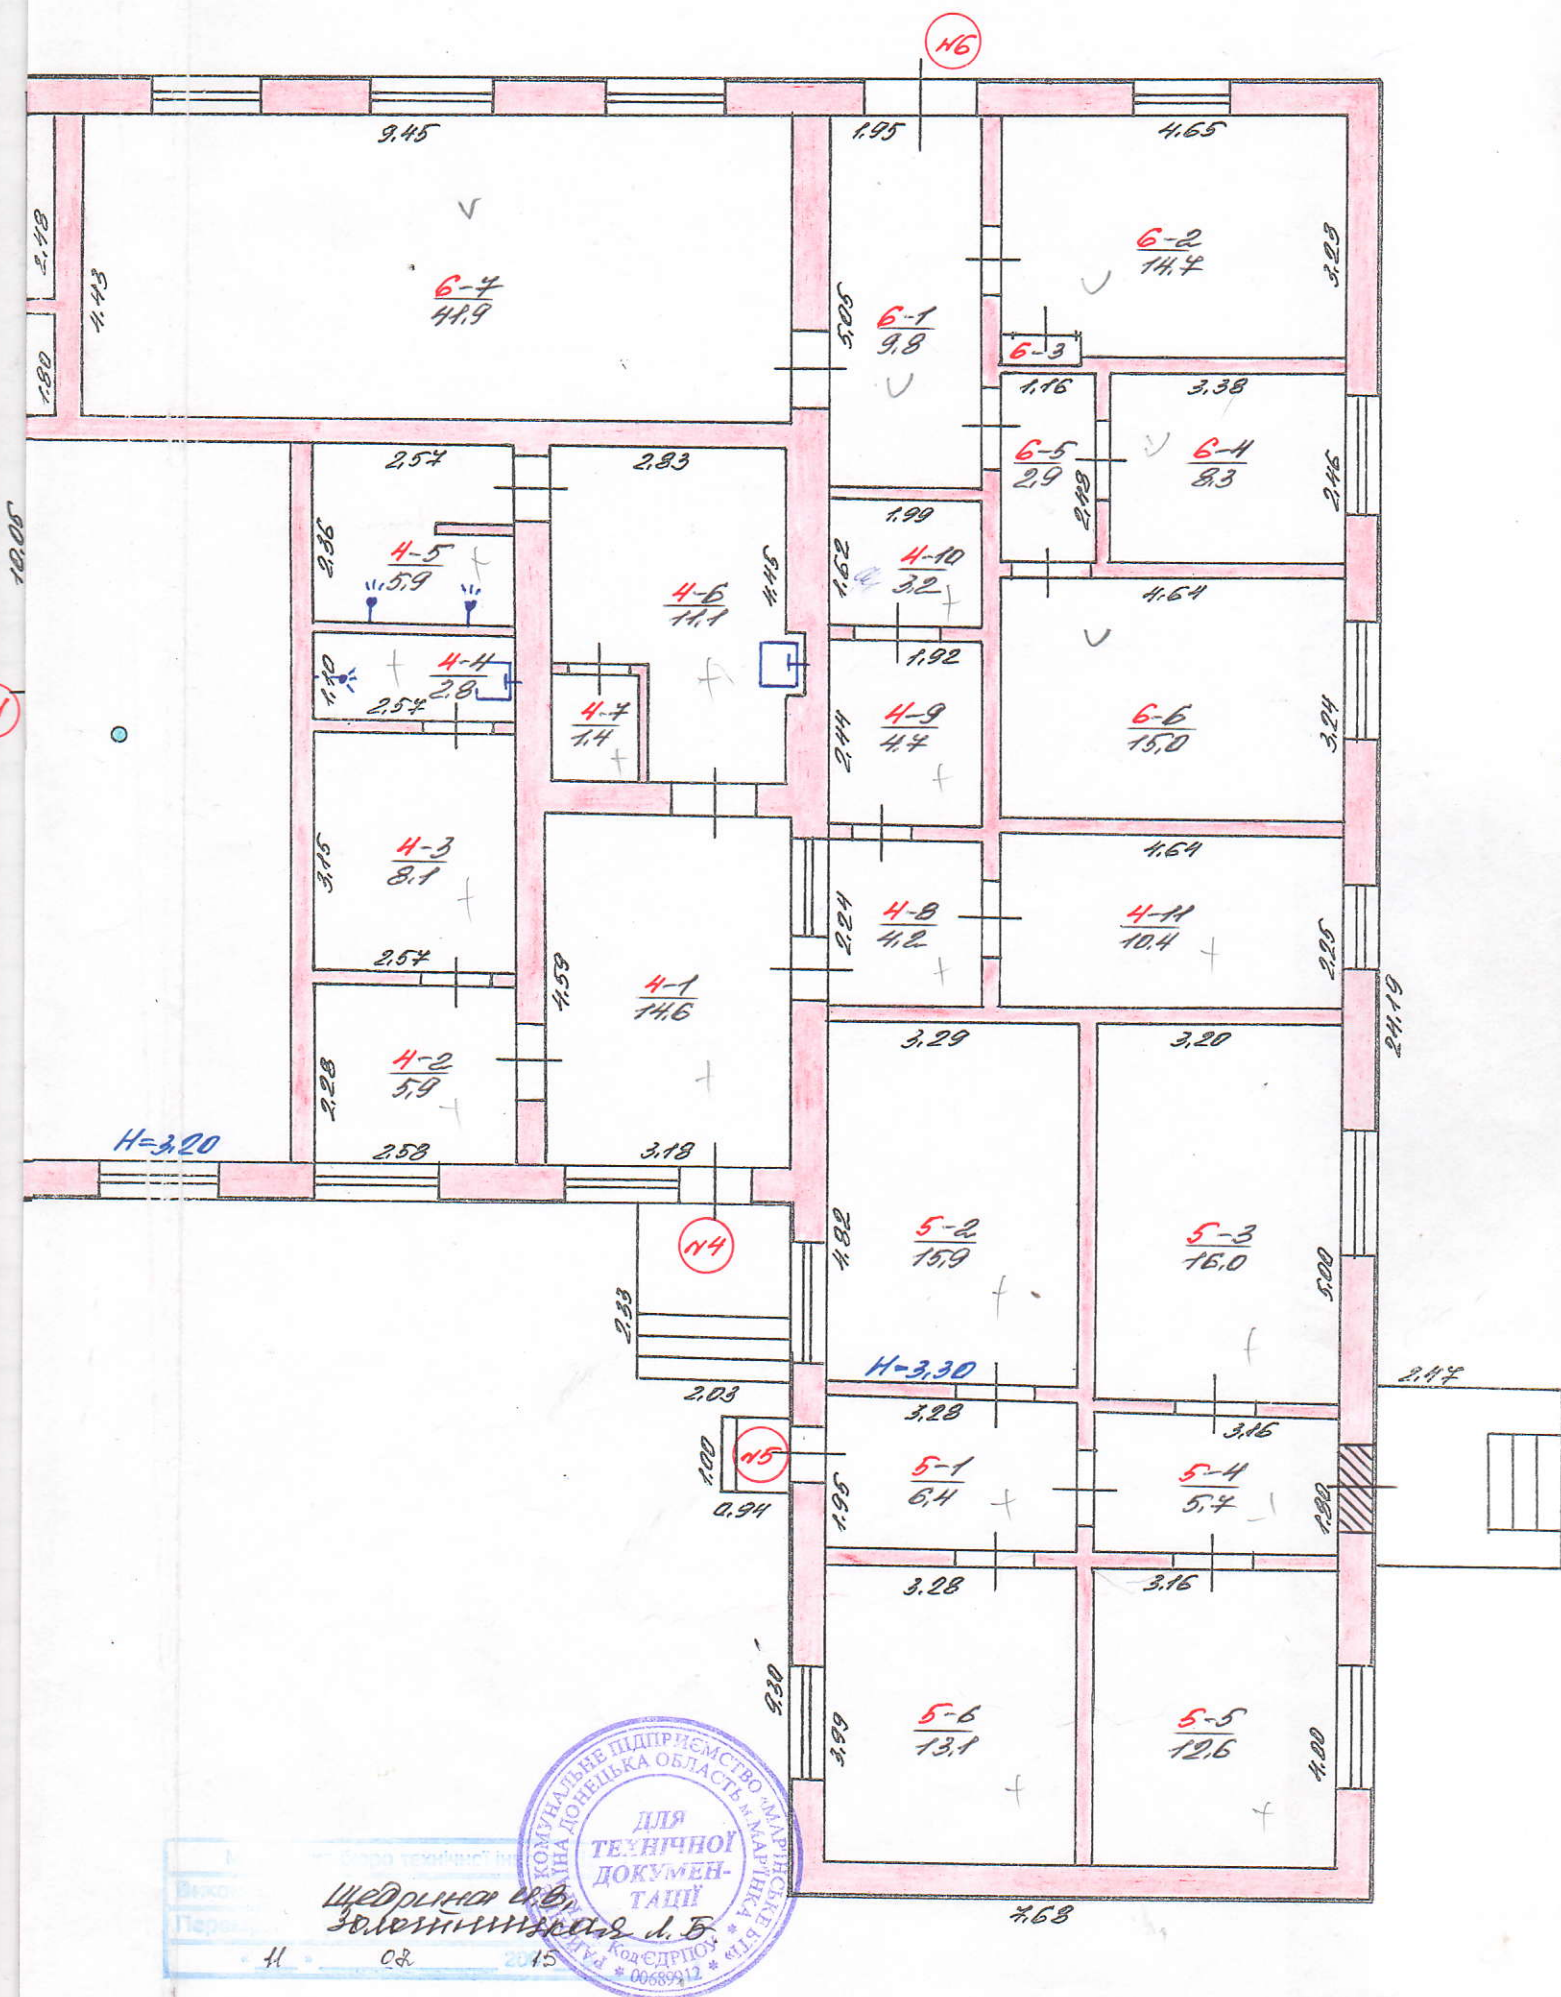

PLAN 22

114
118
119

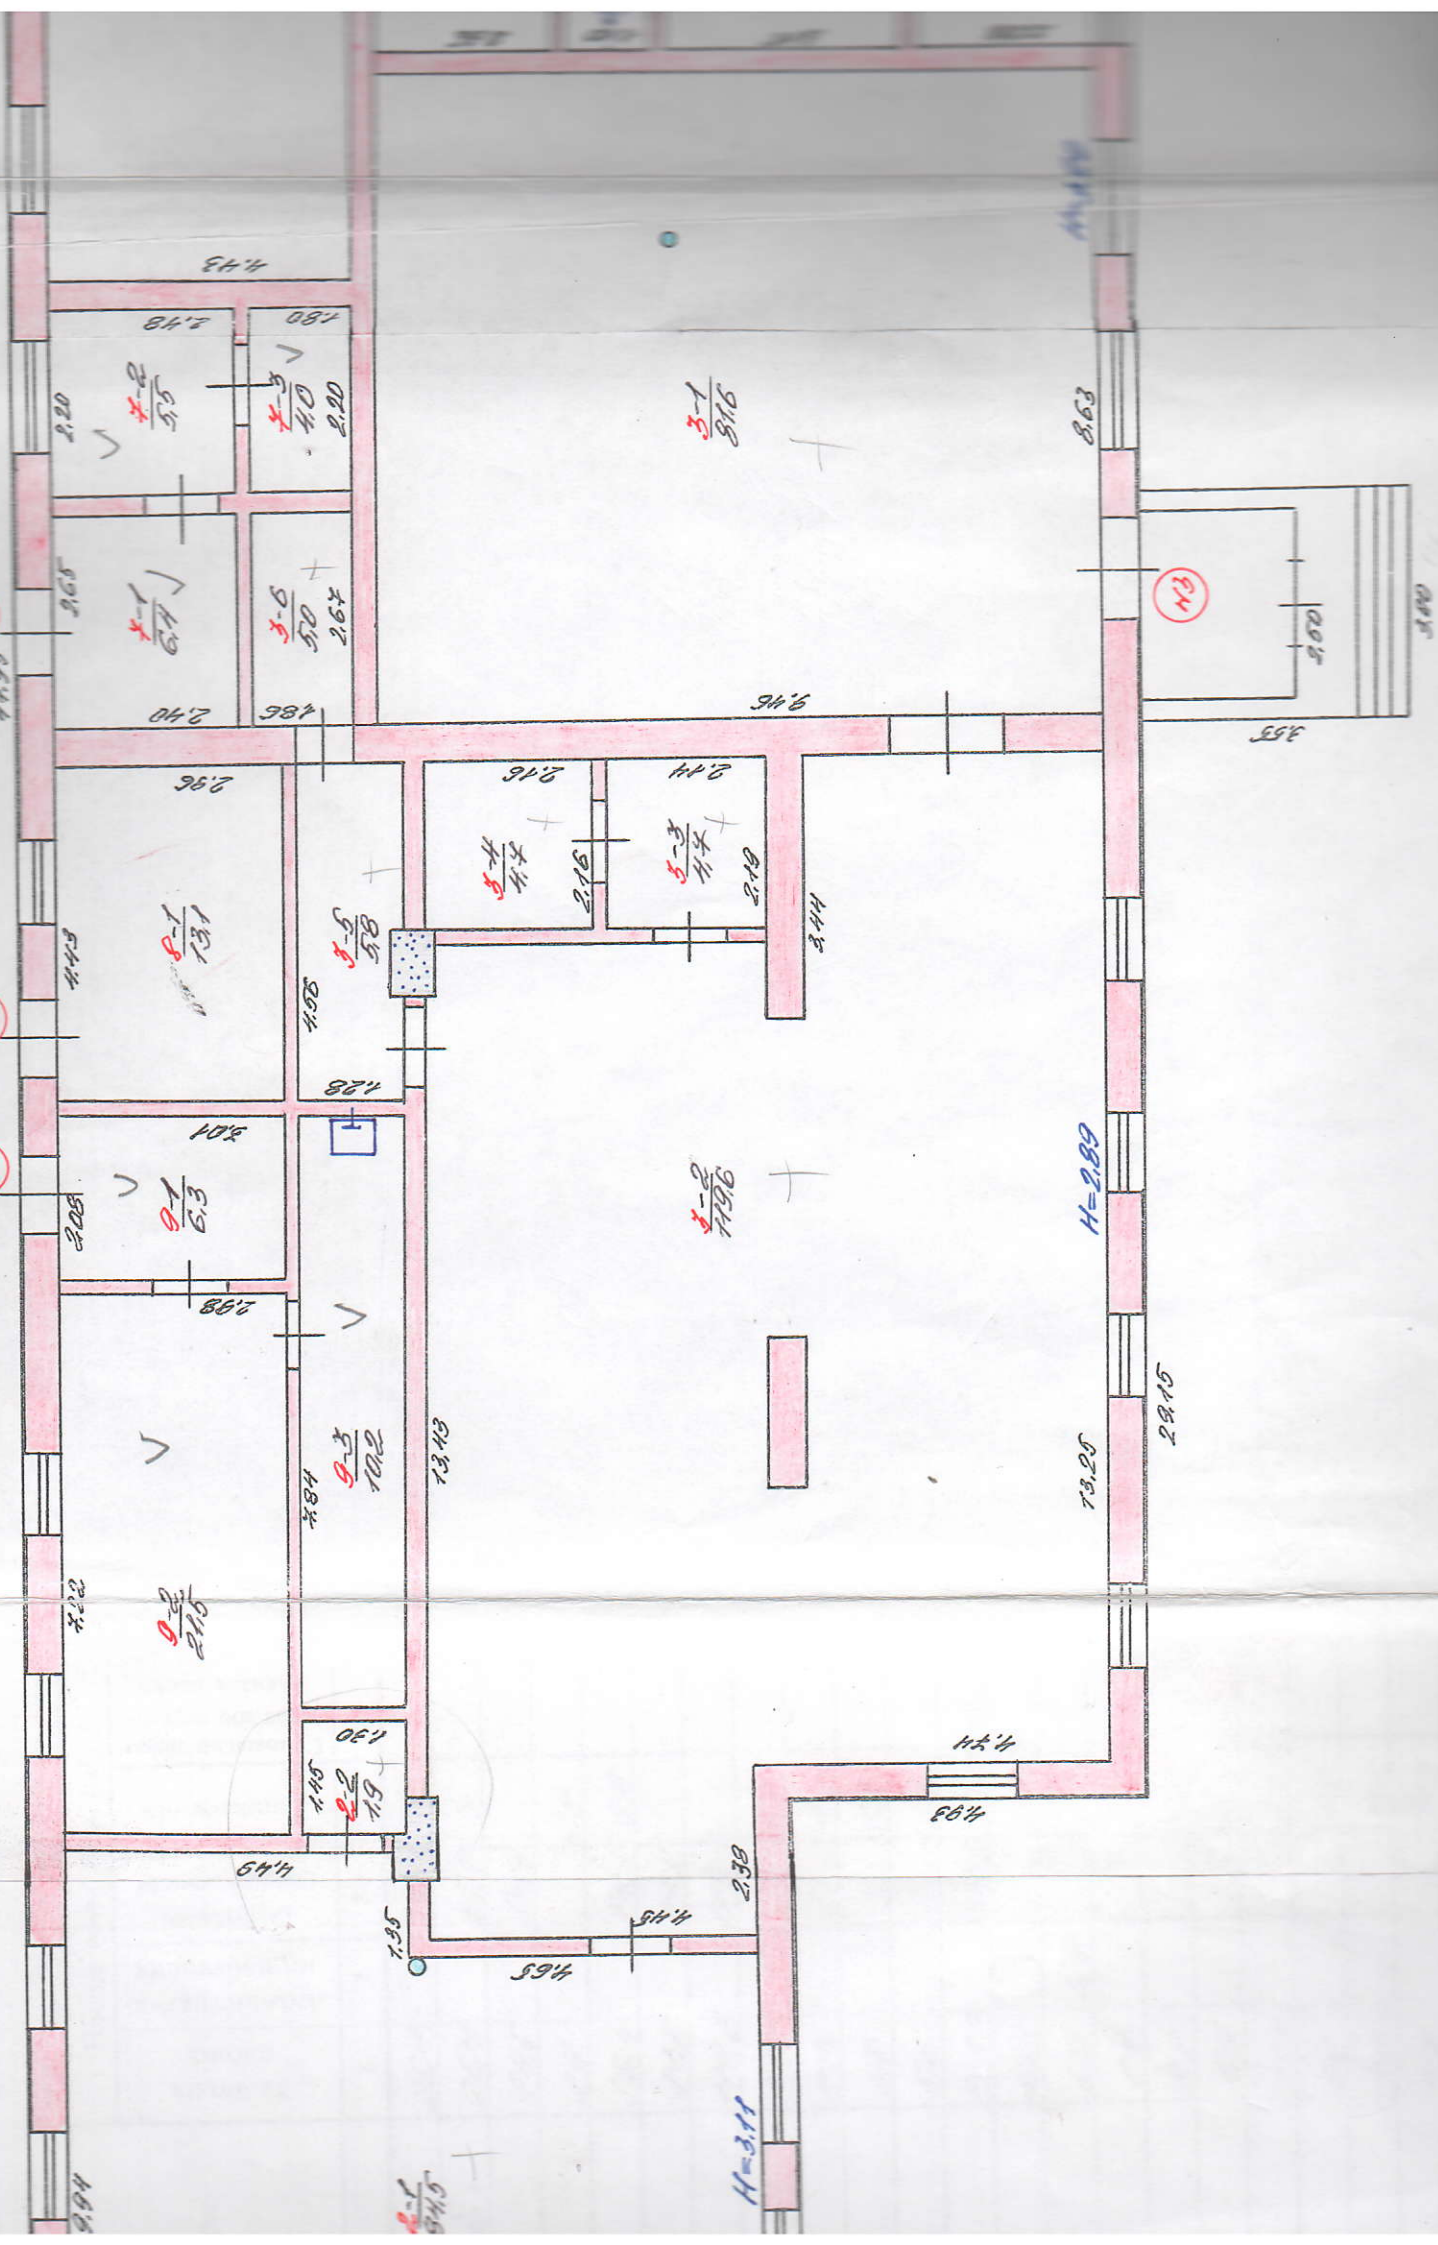

ЕКСПЛІКАЦІЯ

Приміщень до плану поверхів машерекма літер "СН" " "
 вулиця (провулок, площа) _____ № _____
 місто (селище, село) Курганово

Літер по плану	Поверхи	№ приміщень	Призначення приміщень	Площа по внутрішньому обміру	Площа приміщень (м²)				
					Загальна площа	Адміністративно-побутових	Основних (виробничих)	Допоміжних	Самовільно збудована або переобладнана площа
1	2	3	4	5	6	7	8	9	10
	1	1	основное		25,4		25,4		
	машерекма		Итого по машерекме:		25,4		25,4		
	2	1	основное		84,5		84,5		
	ткарне	2	подробное		1,9			1,9	
			Итого по ткарне:		86,4		84,5	1,9	
	3	1	основное		81,6		81,6		
	мешне	2	основное		119,6		119,6		
		3	подробное		4,7			4,7	
		4	подробное		4,7			4,7	
		5	подробное		5,8			5,8	
		6	подробное		5,0			5,0	
			Итого по мешне:		221,4		201,2	20,2	
	4	1	коридор		14,6			14,6	
	админ. помещ.	2	основное		5,9	5,9			
		3	подробное		8,1			8,1	
		4	душевая		2,8			2,8	
		5	душевая		5,9			5,9	
		6	подробное		11,1			11,1	
		7	подробное		1,4			1,4	
		8	коридор		4,2			4,2	
		9	подробное		4,7			4,7	
		10	подробное		3,2			3,2	
		11	основное		10,4	10,4			
			Итого по админ. помещ.:		42,3	16,2		56,0	
	5	1	коридор		6,4			6,4	
	админ. помещ.	2	основное		15,9	15,9			
		3	основное		16,0	16,0			
		4	коридор		5,7			5,7	

» 200 р.

Виконав Медведев И.В.

Перевірів Золотинська Л.Б.



1	2	3	4	5	6	7	8	9
		5	основное		12,6	12,6		
		6	основное		13,1	13,1		
		Итого по админ. помещ.: :			69,7	54,6		12,1
6	1	коридор			9,8			9,8
админ.	2	основное			14,7	14,7		
помещ.	3	встр. шкафы			0,3			0,3
	4	основное			8,3	8,3		
	5	коридор			2,9			2,9
	6	основное			15,0	15,0		
	7	основное			41,9	41,9		
	Итого по админ. помещен.: :				92,9	49,9		13,0
4	1	коридор			6,4			6,4
админ.	2	основное			5,5	5,5		
помещ.	3	основное			4,0	4,0		
	Итого по админ. помещен.: :				15,9	9,5		6,4
8	1	основное			13,1	13,1		
админ.	Итого по админ. помещ.: :				13,1	13,1		
помещ.	9	1	коридор		6,3			6,3
админ.	2	основное			21,5	21,5		
помещ.	3	персональное			10,2			10,2
	Итого по админ. помещ.: :				38,0	21,5		16,5
Всего по зданию:					635,1	194,9	11,1	126,1

«И» 02 2015 г.



Законна Теревірів