

ПЛАН

виробничого будинку


Будівля 601 корпусу інв.№1140 (літера "А")
Будівля корпусу 601/1 інв.№1079(літера "А1")
(призначення)

вул. (просп., площа) Берегова, 11
місто (селище, село) Южне Одеська обл.

Масштаб 1:200

I поверх

на позначці 0.000

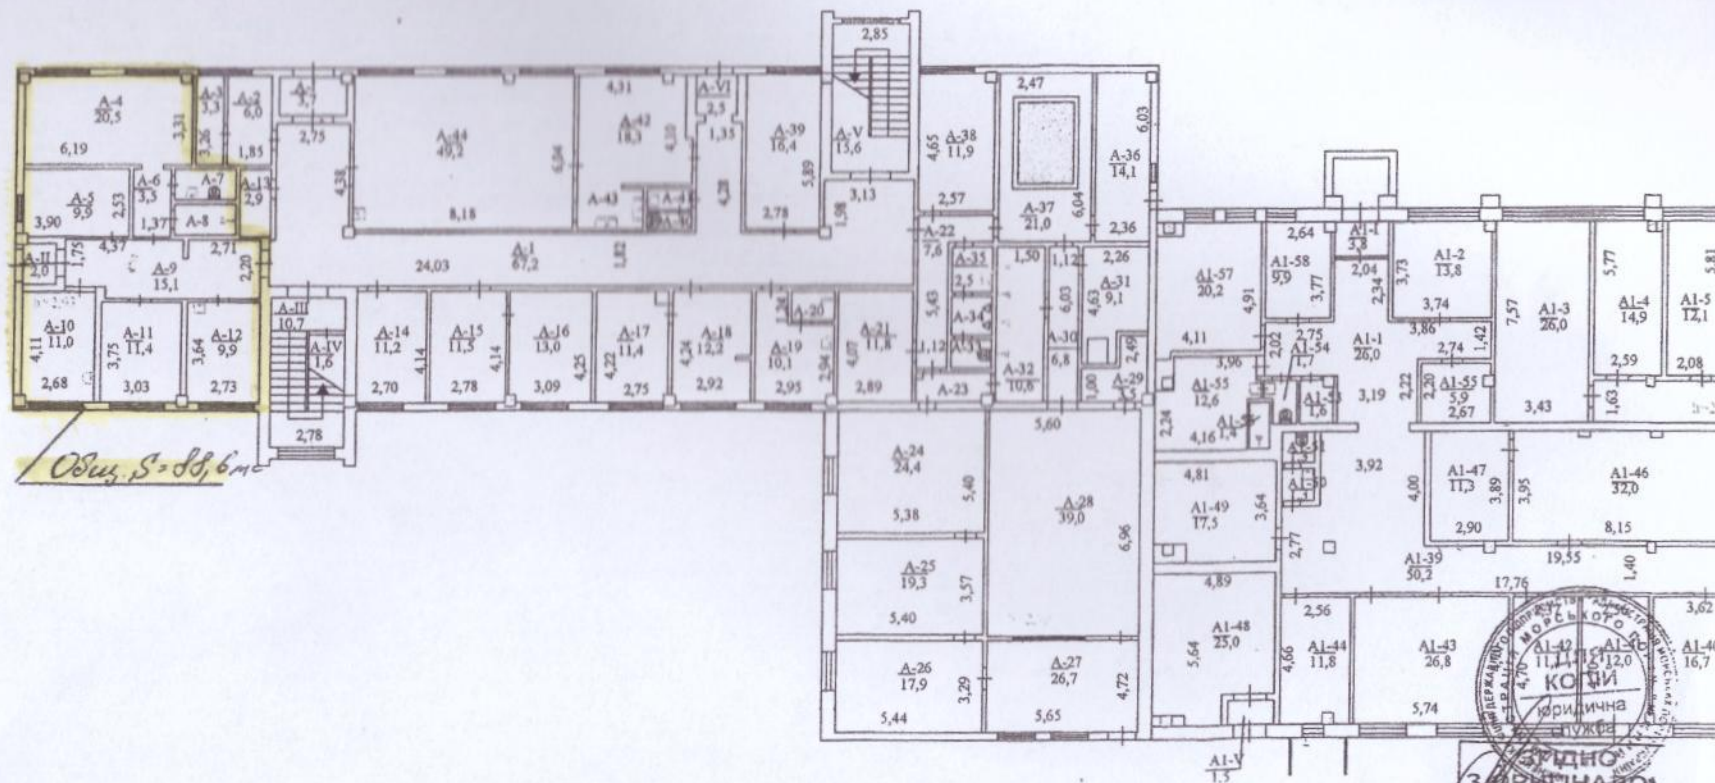

Осу. S = 88, 6 м

1.76

43
8

ГОРЬКОГО
КОПИ
юридична
служба
ЗВЕРТАЛОМ
Ю. Я. Митенко
(підпис, П.Б.)