


“ЗАТВЕРДЖЕНО”
 Департамент транспортної
 інфраструктури виконавчого органу
 Київської міської ради КМДА
 “ ” 2019 р.

“РОЗРОБЛЕНО”
 КП “Київтранспарксервіс”
 “ ” 2019 р.

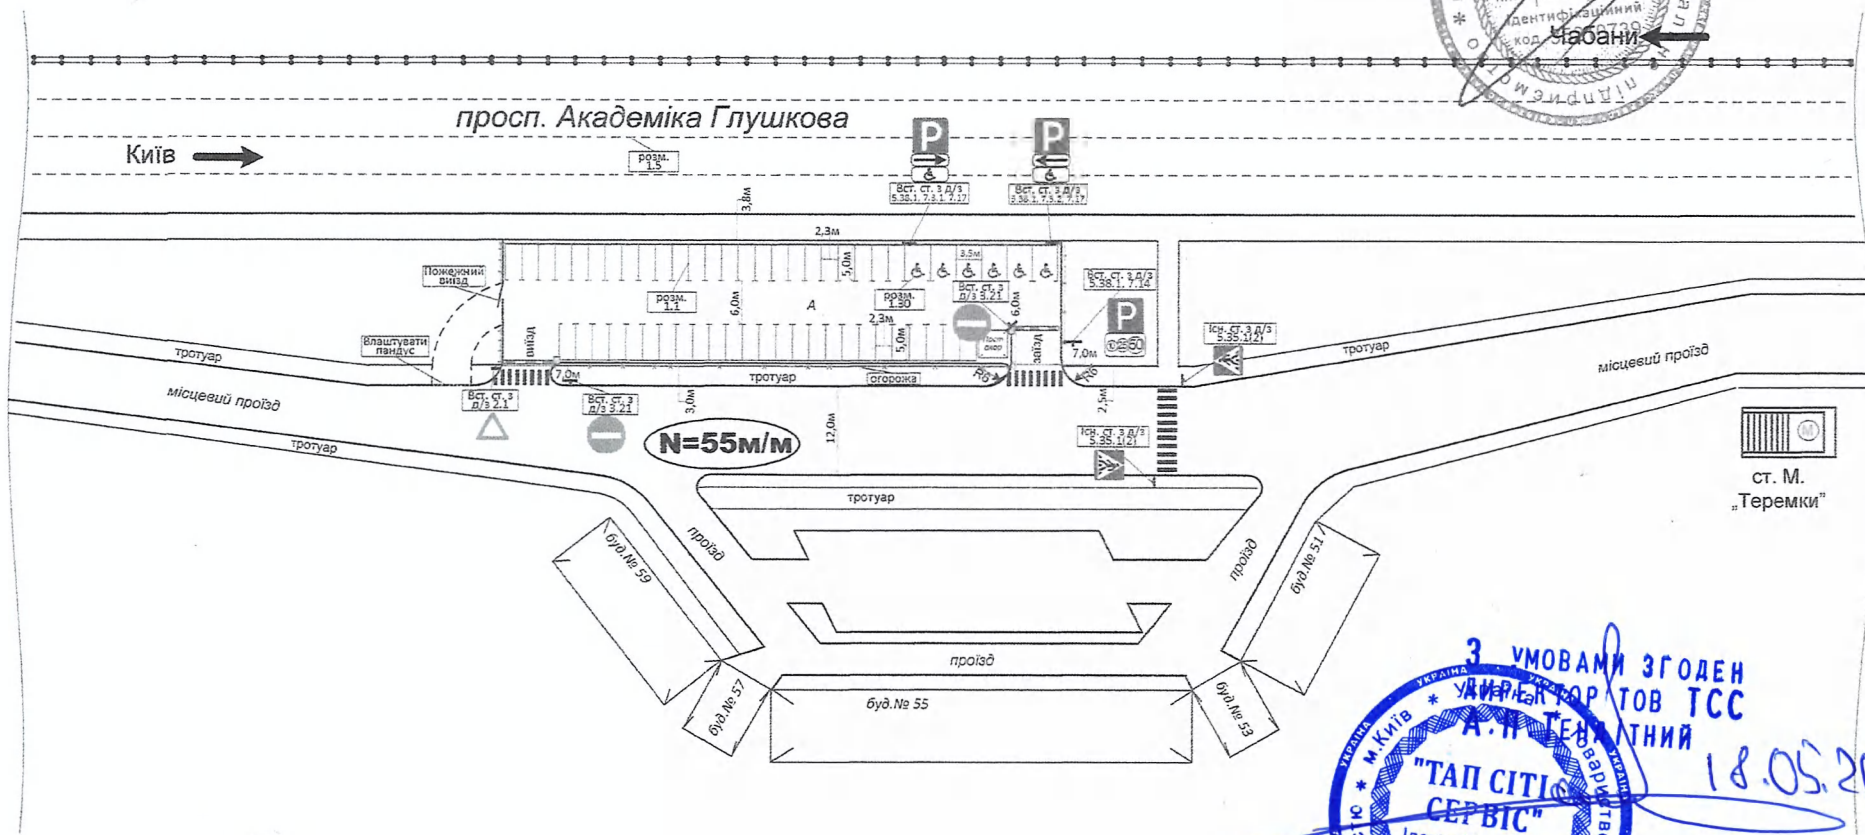

3 умовами згоден
 на розробку та виконання
 А.Н. ТЕВЛІТНИЙ
 “ТАП СІТІС
 СЕРВІС”
 Ідентифікаційний
 код 41861593
 18.05.2020

“ПОГОДЖЕНО”
 Управління патрульної поліції
 у місті Києві ДПП
 09.10.19 N 47432/4/10/02-28
 (дата) (підпис) (П.І.Б.)

ПРИМІТКА: при розробці схеми ОДР використовувались п. 4.6, 5.2, 5.5, 5.6, 5.11 ДБН В.2.3-15:2007 (Автостоянки та гаражі для легкових автомобілів). Розмітка дорожнього позначення у відповідності до вимог ДСТУ 2587:2010. Знаки дорожні встановлюються у відповідності до вимог ДСТУ 4100:2014.

Схема організації дорожнього руху				Лист	Листів
	П.І.Б.	Підпис	Дата		
Креслив	Ларіков І.В.				
Розробив	Ларіков І.В.				
Перевірив	Завада М.В.				
Нач. управ.	Акуленко М.В.				
Схема ОДР по просп. Глушкова (навпроти буд. № 55-59) (ст. м. «Теремки») («перехоплюючий»)				M 1:1000	
				Голосіївський район	