

КП "Харьковское ГОБТИ"
ПРОВЕРЕНО
 Изменений нет
18 / 03 2006 г.
 Техник *Продолыхин*
 Нач. отдела *Гаранев*
 Инспектор *Северухин*

Технічна характеристика багатоповерхового будинку

Загальні відомості

Серія проекту _____

Рік побудови 1981

Кількість поверхів (шт.) 12т

Площа забудови (м²) 128,8

Об'єм будинку (м³) 374

Загальна площа (м²) 99,1

Житлова площа (м²) _____

Площа нежитлових приміщень (м²) 99,1

Площа балконів, лоджій і терас (м²) _____

Кількість квартир (шт.) _____

Кількість житлових кімнат (шт.) _____

Матеріал стін кирпич

Будівельна (балансова) вартість _____

Відсоток зносу _____

Інвентаризаційна вартість _____



Літер за планом		Назва будинку	
1	2		

№ 20 літер «А-9»

вулиця (провулок, площа) Лермонтовська

місто (селище, село) Харків

масштаб 1:500

Площа земельної ділянки, у т.ч.

[illegible]

ПЛАН


квартирного (багатоповерхового) будинку

№ 20 літер «А-9» вул. (пр. вул., площа) Лермонтовська

місто (селище, село) Харків

Масштаб 1:200-100

фрагмент 1-го этажа

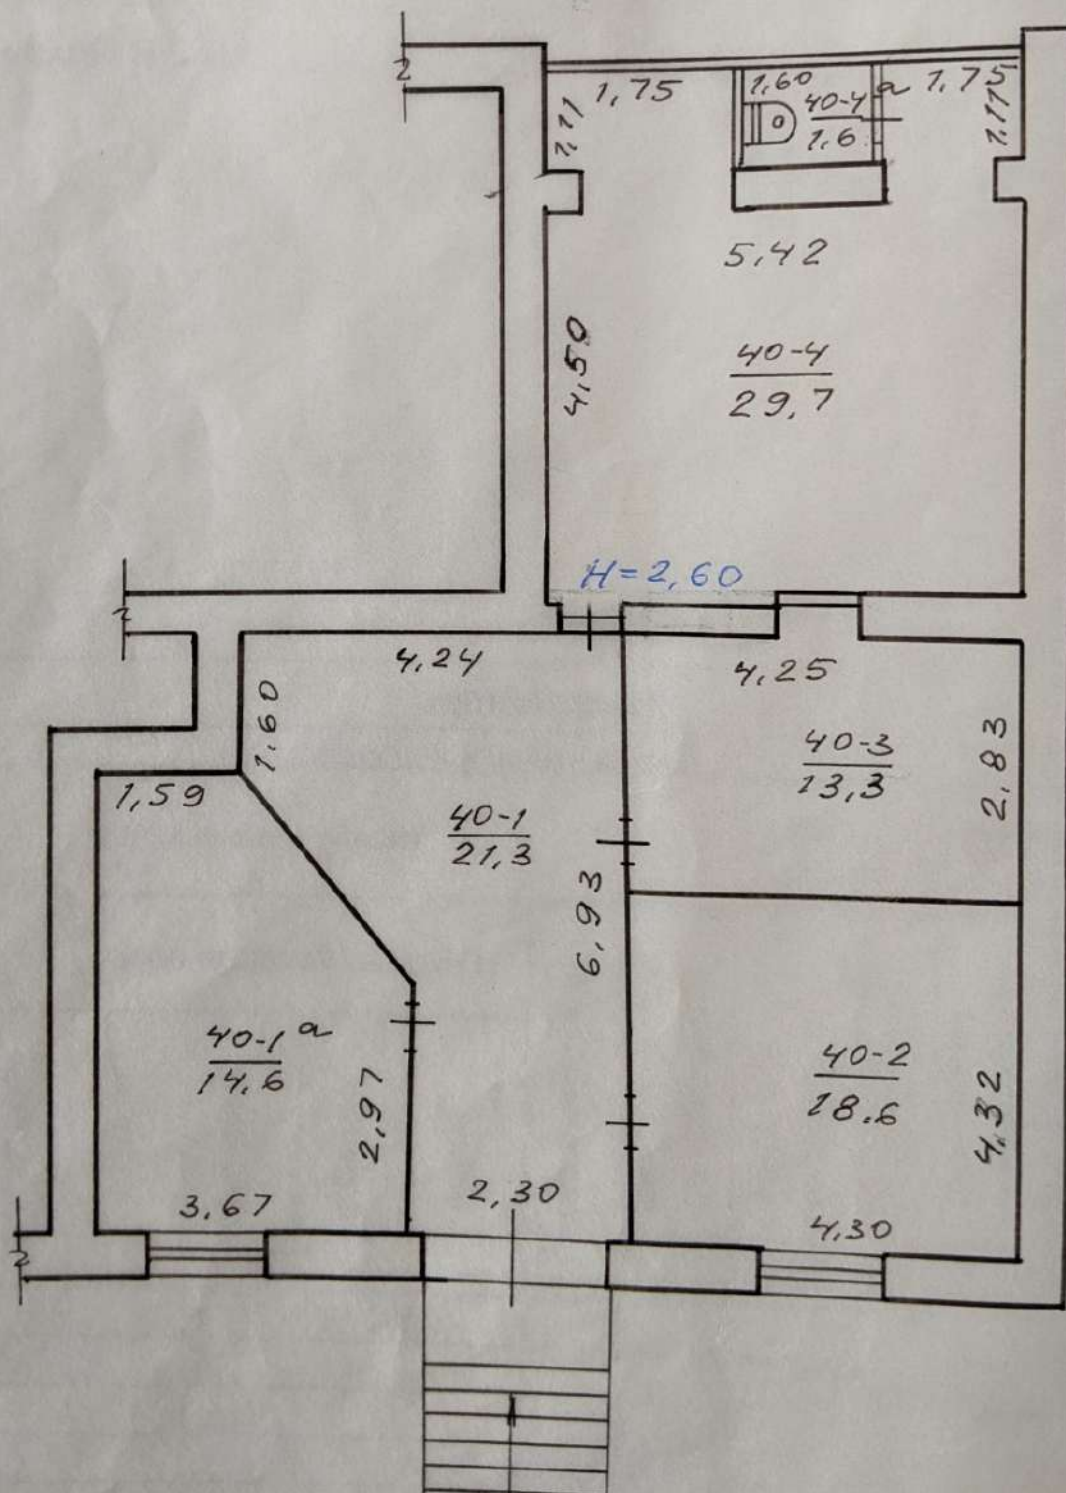

приміщень до плану квартирної (багатоповерхової) будівлі

місто (селище, село)

[illegible]