

ТОВАРИСТВО З ОБМЕЖЕНОЮ ВІДПОВІДАЛЬНІСТЮ
"ВСЕУКРАЇНСЬКИЙ ЕКСПЕРТНО-ПРАВОВИЙ СОЮЗ"

Ідентифікаційний код юридичної особи: 39407640, Сертифікат інженера БТІ № 004655
місцезнаходження: 01033, М.КИЇВ, ВУЛИЦЯ САКСАГАНСЬКОГО, БУДИНОК 39Б
info@veps.org.ua, 096-220-71-41

Область Дніпропетровська
Район _____

Інвентаризаційна
справа №

009-11-2018

Ресстровий №

ТЕХНІЧНИЙ ПАСПОРТ

на громадський (виробничий) будинок

База будівельно-монтажного управління

(призначення)

№ 24А вулиця (провулок, площа)
місто (селище, село)

Горобця

Кам'янське

Замовник технічної інвентаризації або уповноважена ним особа (прізвище, ім'я, по батькові фізичної особи або найменування юридичної особи)	Місце проживання, серія і номер паспорта фізичної особи або місцезнаходження, код ЄДРПОУ юридичної особи
РЕГІОНАЛЬНЕ ВІДДІЛЕННЯ ФОНДУ	код ЄДРПОУ 13467337
ДЕРЖАВНОГО МАЙНА УКРАЇНИ ПО	м. Дніпро,
ДНІПРОПЕТРОВСЬКІЙ ОБЛАСТІ	вул. Центральна,
	буд. 6

Паспорт виготовлено станом на:

« 16 » листопада 2018 р.

Технік з інвентаризації нерухомого майна Мамедова І. Г.

АЕ № 002446

(серія та номер кваліфікаційного сертифіката)

М.П.

Директор

Зубенко О. Є.

(шліпс)


М.П.

СХЕМАТИЧНИЙ ПЛАН ЗЕМЕЛЬНОЇ ДІЛЯНКИ ГРОМАДСЬКОГО (ВИРОБНИЧОГО) БУДИНКУ

База будівельно-монтажного управління

буд. № 24А вулиця (провулок, площа) Горобця
місто (селище, село) Кам'янське

Масштаб 1:1000

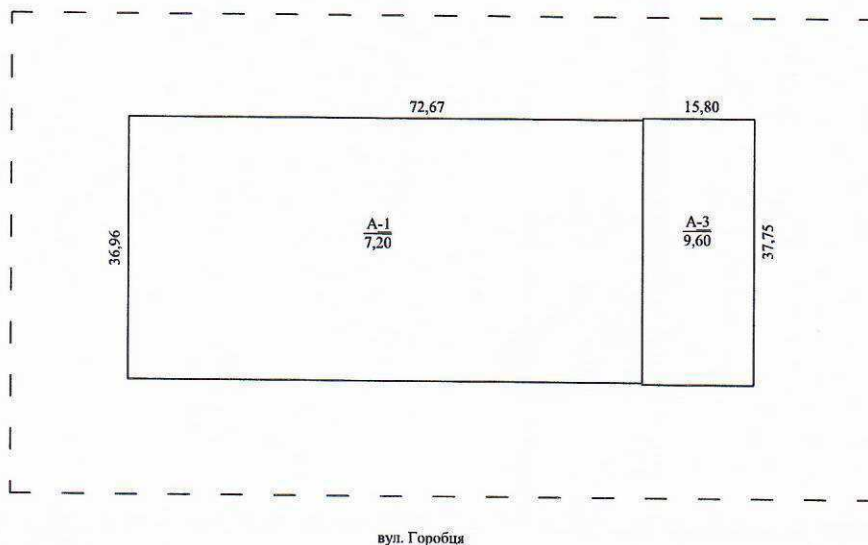

Примітка: схематичний план вказаний умовно та не є підставою для визначення меж та площ земельної ділянки

Експлікація																
Експлікація	Назва будинку, господарських будівель та споруд	Загальна площа ділянки	Під будинком, господарськими будівлями			під двором	Під садом		під городом	під газонами	під дитяч. гралы. майд.	під місцями відпочинку	під доріжками та в'їздом	під городом	Примітки	
			Всього	під будинком	під госп. буд.		Фруктові дерева	Декор. дерева								
			3282	3282												
A-1	Виробничий корпус (незаверш. буд.)															
A-3	Адміністративно-побутовий корпус (незаверш. буд.)															

« 16 » листопада 2018 р.

Виконав Мамедова І.Г.

(підпис, прізвище)

Реєстраційний № 2339




ПЛАН ПОВЕРХІВ
ГРОМАДСЬКОГО (ВИРОБНИЧОГО) БУДИНКУ

Виробничий корпус (незавершене будівництво)
буд. № 24А вулиця (провулок, площа) Горобця
місто (селище, село) Кам'янське

Масштаб 1:200

I поверх літера А-1

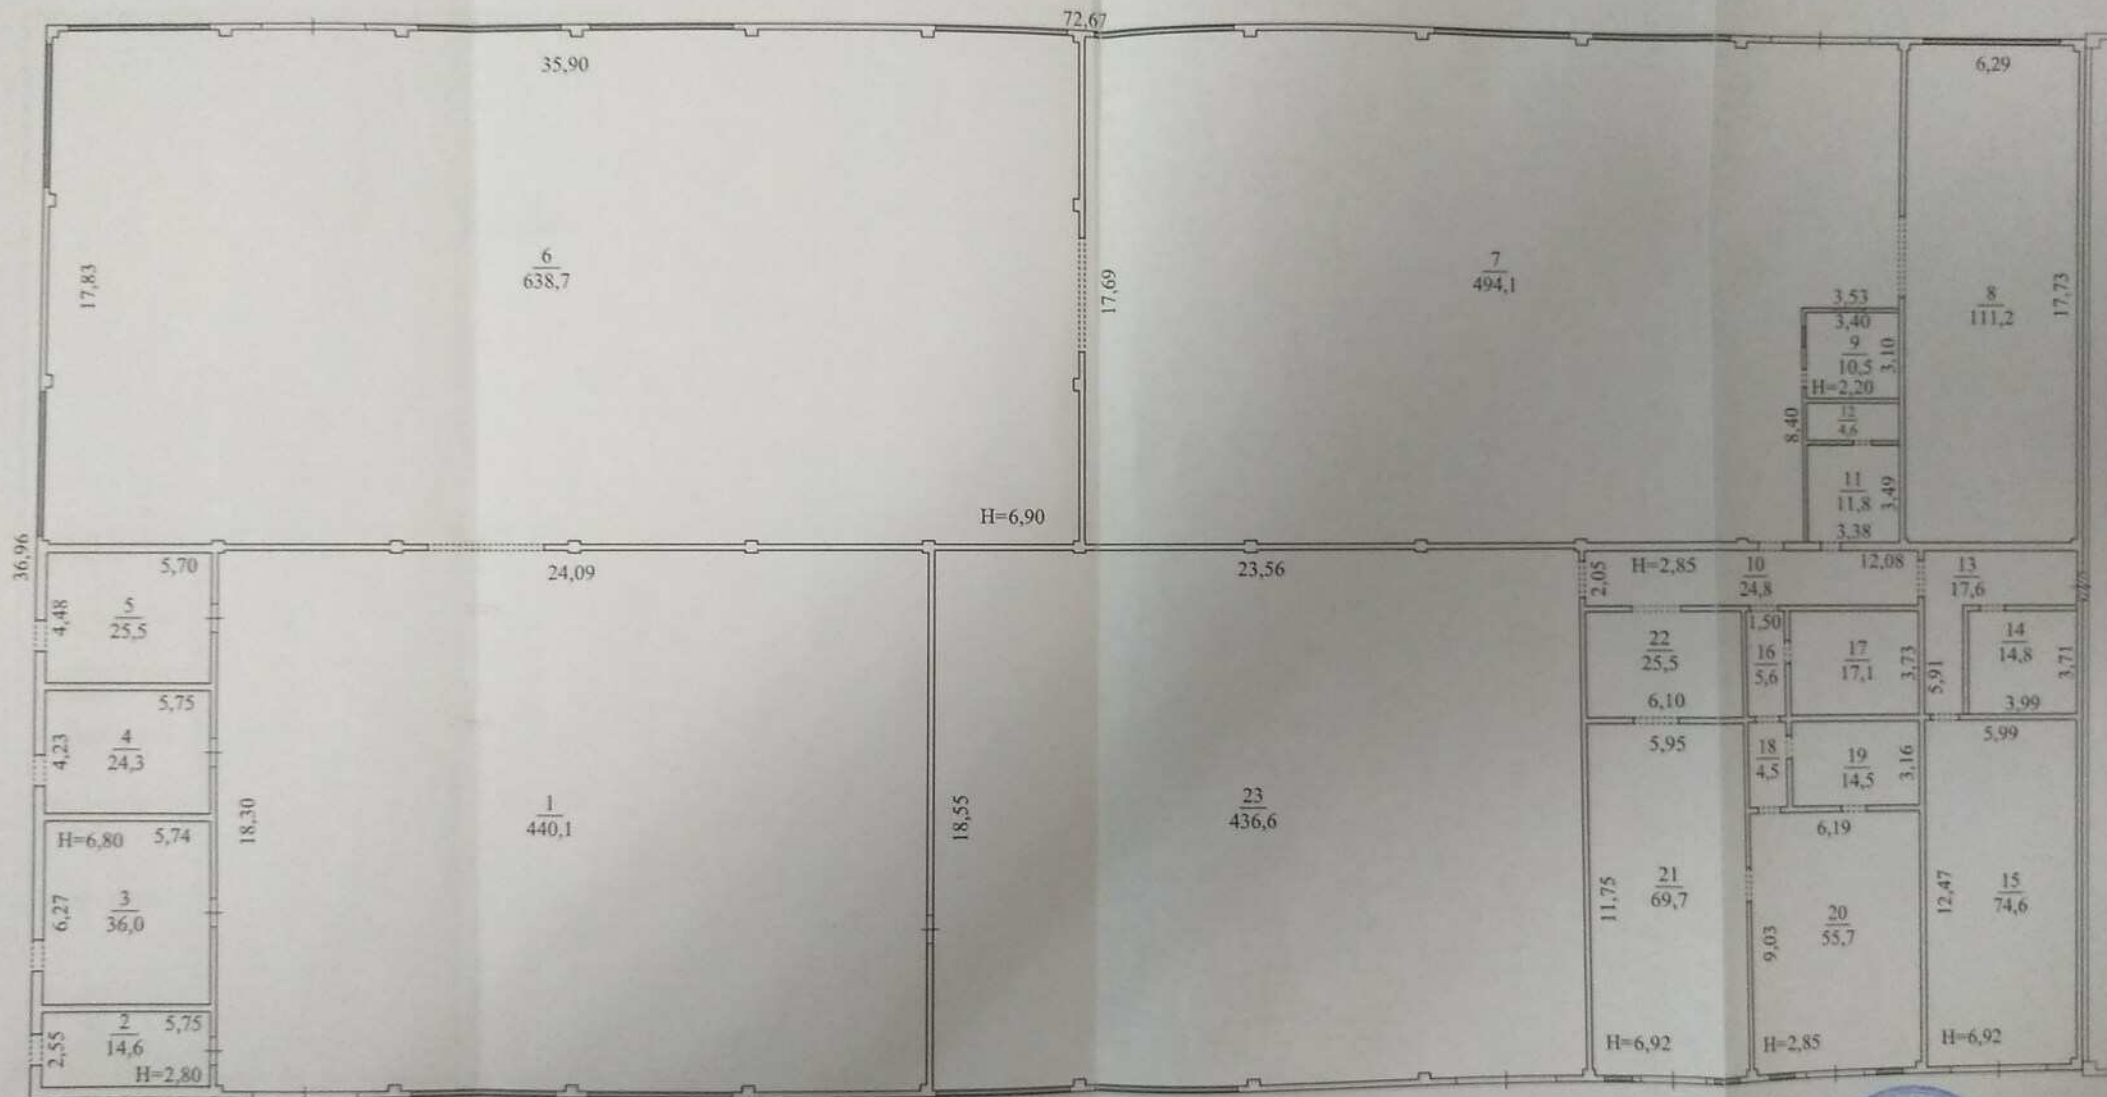

1

« 16 » листопада 2018 р.


Виконав: Мамедова І. Г.



**ПЛАН ПОВЕРХІВ
ГРОМАДСЬКОГО (ВИРОБНИЧОГО) БУДИНКУ**
Виробничий корпус (незавершене будівництво)

буд. № 24А вулиця _____ (провулок, площа) _____
місто _____ (селище, село) _____ Кам'янське
Масштаб 1:200

антресоль літера А-1

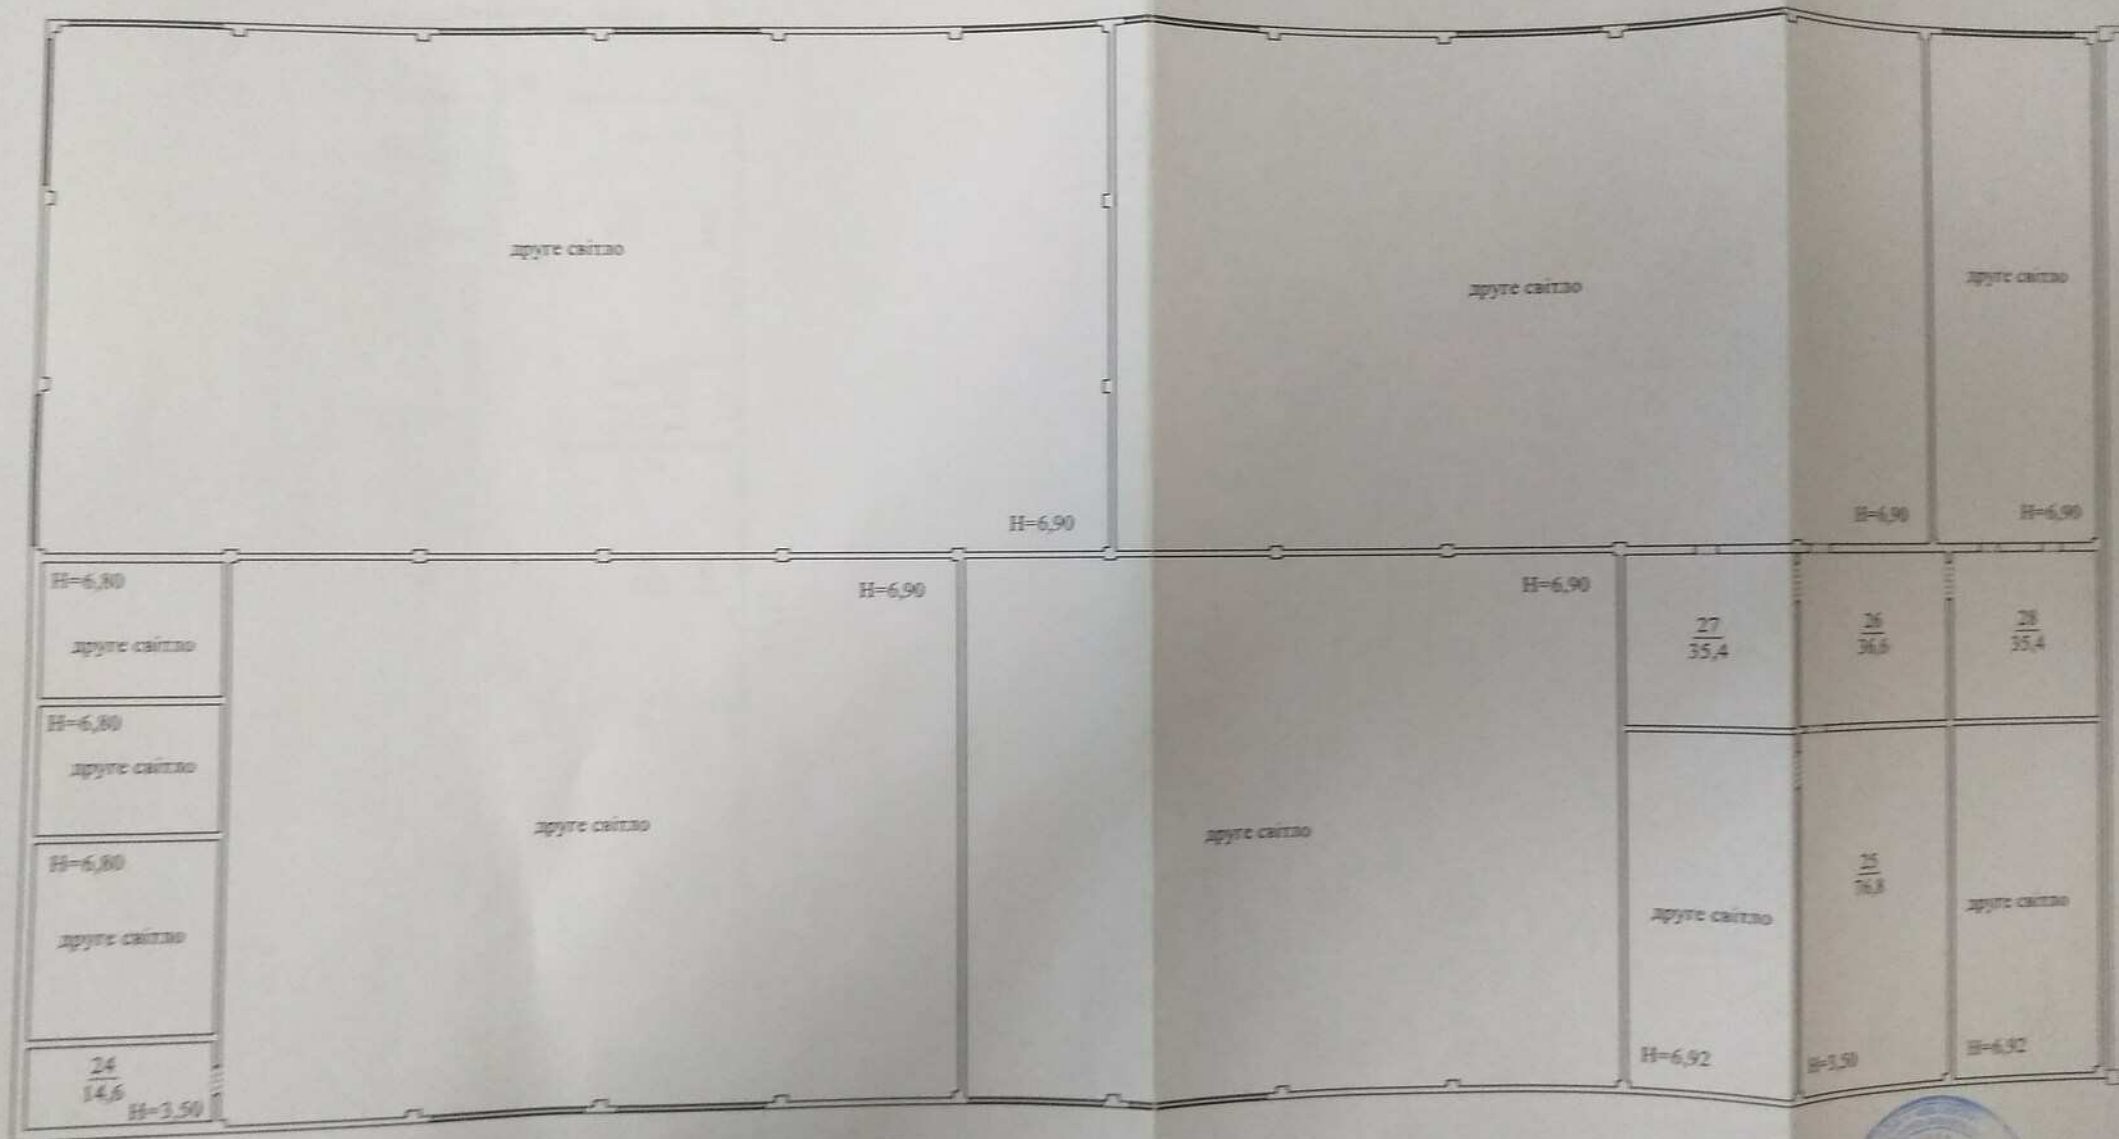


Примітка: Планування та площі антресолі (прим. №22-26) вказані умовно, із-за відсутності доступу.

« 16 » листопада 2018 р.

Михайлова І. Г.

ПЛАН ПОВЕРХІВ
ГРОМАДСЬКОГО (ВИРОБНИЧОГО) БУДИНКУ
Адміністративно-побутовий корпус (незавершене будівництво)

буд. № 24А вулиця (провулок, площа) Горобця
місто (селище, село) Кам'янське
Масштаб 1:200

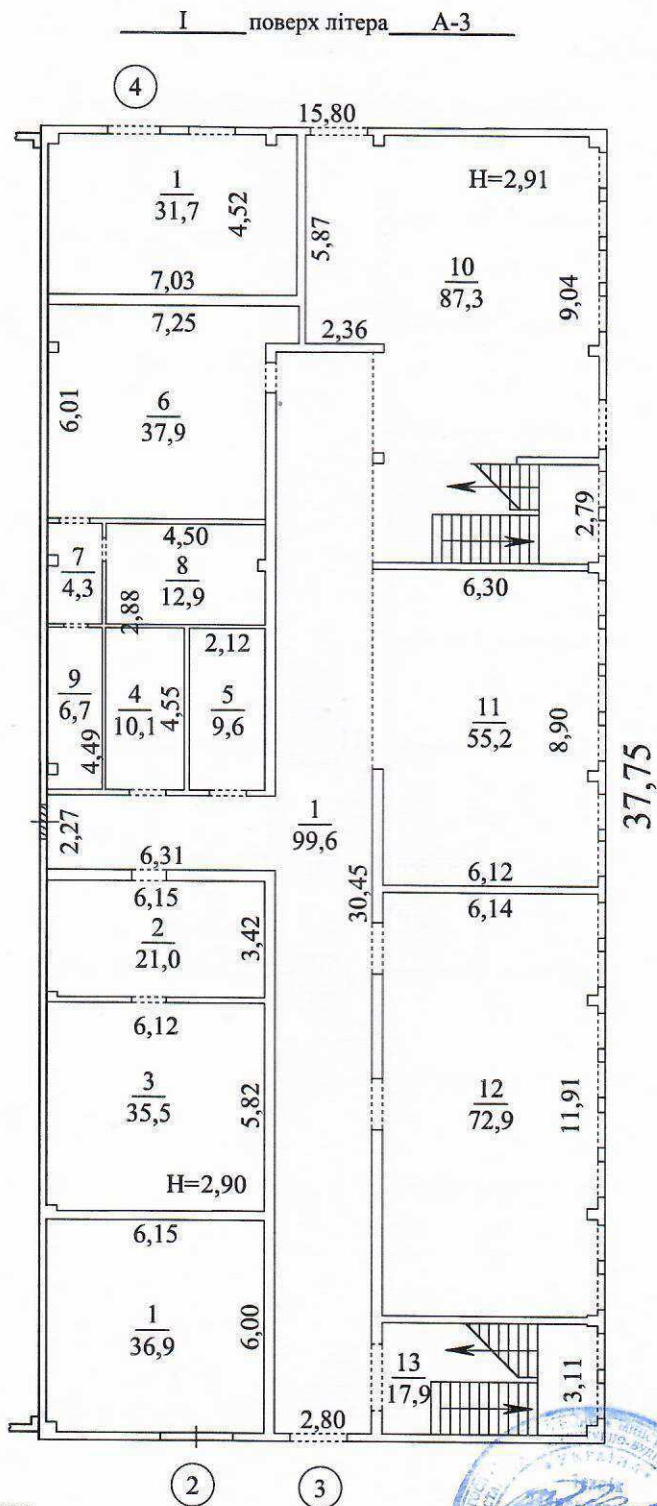

« 16 » листопада 2018 р.

Виконав

Мамедова І. Г.


/підпис, прізвище/



ПЛАН ПОВЕРХІВ
ГРОМАДСЬКОГО (ВИРОБНИЧОГО) БУДИНКУ
 Адміністративно-побутовий корпус (незавершене будівництво)

буд. № 24А вулиця (провулок, площа) _____ Горобця
 місто (селище, село) _____ Кам'янське
 Масштаб 1:200

III поверх літера А-3

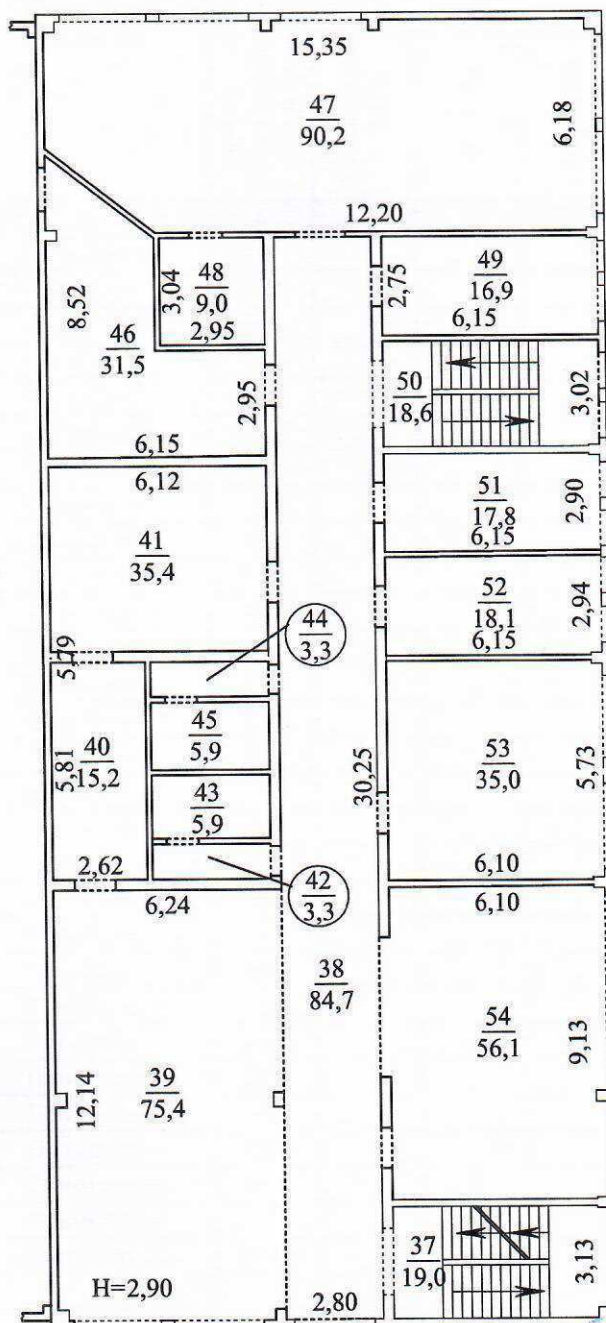

« 16 » листопада 2018 р.

Виконав

Мамедова І. Г.

/підпис, прізвище/



ЕКСПЛІКАЦІЯ

приміщень до плану громадського (виробничого) будинку

№ 24А літер А-1;А-3 вулиця (провулок, площа)

Горобця

місто (селище, село)

Кам'янське

Літер за планом	Поверхи	Номер групи приміщень	Номери приміщень	Призначення приміщень	Загальна площа приміщень (підрахована за формулами розрахунку площ) (кв.м.)	Площа приміщень (кв.м.)			Площа літніх приміщень (кв.м.)	Площа приміщень загального користування	Самовільно збудована, переобладнана площа приміщень	Примітки
						корисна (сума гр.8 та 9)	основна	допоміжна				
1	2	3	4	5	6	7	8	9	10	11	12	13
А-1	І	1	1	Приміщення	440,1							
			2	Приміщення	14,6							
			3	Приміщення	36,0							
			4	Приміщення	24,3							
			5	Приміщення	25,5							
			6	Приміщення	638,7							
			7	Приміщення	494,1							
			8	Приміщення	111,2							
			9	Приміщення	10,5							
			10	Приміщення	24,8							
			11	Приміщення	11,8							
			12	Приміщення	4,6							
			13	Приміщення	17,6							
			14	Приміщення	14,8							
			15	Приміщення	74,6							
			16	Приміщення	5,6							
			17	Приміщення	17,1							
			18	Приміщення	4,5							
			19	Приміщення	14,5							
			20	Приміщення	55,7							
			21	Приміщення	69,7							
			22	Приміщення	25,5							
			23	Приміщення	436,6							
		ант.	24	Приміщення	14,6							
			25	Приміщення	76,8							
			26	Приміщення	35,4							
			27	Приміщення	36,6							
			28	Приміщення	35,4							
				разом по гр. №1	2771,2							
А-3	І	2	1	Приміщення	36,9							
				разом по гр. №2	36,9							
А-3	І	3	1	Приміщення	99,6							
			2	Приміщення	21,0							
			3	Приміщення	35,5							
			4	Приміщення	10,1							
			5	Приміщення	9,6							



			6	Приміщення	37,9							
			7	Приміщення	4,3							
			8	Приміщення	12,9							
			9	Приміщення	6,7							
			10	Приміщення	87,3							
			11	Приміщення	55,2							
			12	Приміщення	72,9							
			13	Приміщення	17,9							
	II		14	Приміщення	19,0							
			15	Приміщення	103,1							
			16	Приміщення	74,3							
			17	Приміщення	15,6							
			18	Приміщення	34,1							
			19	Приміщення	51,3							
			20	Приміщення	3,3							
			21	Приміщення	5,9							
			22	Приміщення	3,3							
			23	Приміщення	5,9							
			24	Приміщення	21,7							
			25	Приміщення	19,6							
			26	Приміщення	16,9							
			27	Приміщення	16,9							
			28	Приміщення	18,6							
			29	Приміщення	17,7							
			30	Приміщення	17,8							
			31	Приміщення	18,8							
			32	Приміщення	17,2							
			33	Приміщення	7,3							
			34	Приміщення	9,7							
			35	Приміщення	17,5							
			36	Приміщення	18,9							
	III		37	Приміщення	19,0							
			38	Приміщення	84,7							
			39	Приміщення	75,4							
			40	Приміщення	15,2							
			41	Приміщення	35,4							
			42	Приміщення	3,3							
			43	Приміщення	5,9							
			44	Приміщення	3,3							
			45	Приміщення	5,9							
			46	Приміщення	31,5							
			47	Приміщення	90,2							
			48	Приміщення	9,0							
			49	Приміщення	16,9							
			50	Приміщення	18,6							
			51	Приміщення	17,8							
			52	Приміщення	18,1							
			53	Приміщення	35,0							
			54	Приміщення	56,1							
				разом по гр. №3	1546,6							
A-3	I	4	1	Приміщення	31,7							
				разом по гр. №4	31,7							



				разом по будівлі	4386,4*								

* Уподальшому при закінченні будівництва об'єкта та введенні його в експлуатацію, загальна площа може змінитися

« 16 » листопада 2018 р.

Технік з інвентаризації нерухомого
майна Мамедова І. Г.





302

МІНІСТЕРСТВО РЕГІОНАЛЬНОГО РОЗВИТКУ, БУДІВНИЦТВА
ТА ЖИТЛОВО-КОМУНАЛЬНОГО ГОСПОДАРСТВА УКРАЇНИ
АТЕСТАЦІЙНА АРХІТЕКТУРНО-БУДІВЕЛЬНА КОМІСІЯ

Серія АЕ

№ 002446

КВАЛІФІКАЦІЙНИЙ СЕРТИФІКАТ
відповідального виконавця окремих видів робіт (послуг),
пов'язаних із створенням об'єкта архітектури

Експерт

(підписується професійно)

Виданий про те, що Мамедова Ірина Григорівна

(прізвище, ім'я, по батькові)

пройшов(ла) професійну атестацію, що підтверджує його (її) відповідність кваліфікаційним
вимогам у сфері діяльності, пов'язаної із створенням об'єктів архітектури, професійну
спеціалізацію, необхідний рівень кваліфікації і знань.

Категорія: Технік з інвентаризації нерухомого майна

Кваліфікаційний сертифікат видано згідно з рішенням Атестаційної архітектурно-будівельної
комісії (далі - Комісія) від _____ № _____

(рішенням _____ відповідної _____ секції Комісії

від 27.06.2013 № 33, затвердженням президією

Комісії 01.07.2013 № 33-Е).

Зареєстрований у реєстрі атестованих осіб 01.07 2013 року
за № 2339.

Роботи (послуги), пов'язані із створенням об'єктів архітектури, спроможність виконання
яких визначено кваліфікаційним сертифікатом: Технічна інвентаризація
об'єктів нерухомого майна.

Дата видачі 01.07 2013 року

Голова (заступник голови) Атестаційної
архітектурно-будівельної комісії



Барзилович Д.В.

(прізвище, ім'я, по батькові)