

ДБТІ

ОБЛАСНЕ КОМУНАЛЬНЕ ПІДПРИЄМСТВО
“ДНІПРОДЗЕРЖИНСЬКЕ БЮРО ТЕХНІЧНОЇ ІНВЕНТАРИЗАЦІЇ”
(суб'єкт господарювання)
Область Дніпропетровська



ТЕХНІЧНИЙ ПАСПОРТ НА ГРОМАДСЬКИЙ БУДИНОК

№ 166 вулиця (провулок, площа) Тригузна
місто (селище, село) Кам'янське

Інвентаризаційна справа №
5818

Рєєстровий №
886

Замовник технічної інвентаризації або уповноважена ним особа (прізвище, ім'я та по батькові фізичної особи або найменування юридичної особи)	Місце проживання, серія і номер паспорта фізичної особи або місце знаходження, код за ЄДРПОУ юридичної особи
Гончаренко Вадим Анатолійович	АМ 458043

Паспорт виготовлено станом на

“14” 01 2008 р

Виконав Стащенко В.

(підпис, прізвище, серія та номер кваліфікаційного сертифіката, М.П.)



Ім'я власника нерухомого майна Гончаренко Вадим Анатолійович
станом на дату державної реєстрації - 30.01.16 р. згідно інформації з державного реєстру прав на нерухоме майно про реєстрацію права власності індивідуальний № 52462735 від 02.02.16 р.

громадського будинку

(призначення)

No 166

Масштаб 1:500

вул. Меткворецька, 14
Тел. 3-13-04



Площа земельної ділянки, у т.ч.

[illegible]

ПЛАН ПОВЕРХІВ
 громадського будинку
 (призначення) Адміністративна будівля
 вулиця (провулок, площа) Петровського № 166
 місто (селище, село) Дніпропетровський


I ПОВЕРХ



No 166


вулиця (провулок, площа) Петровського
місто (селище, село) Дніпропетровськ

II ПОВЕРХ

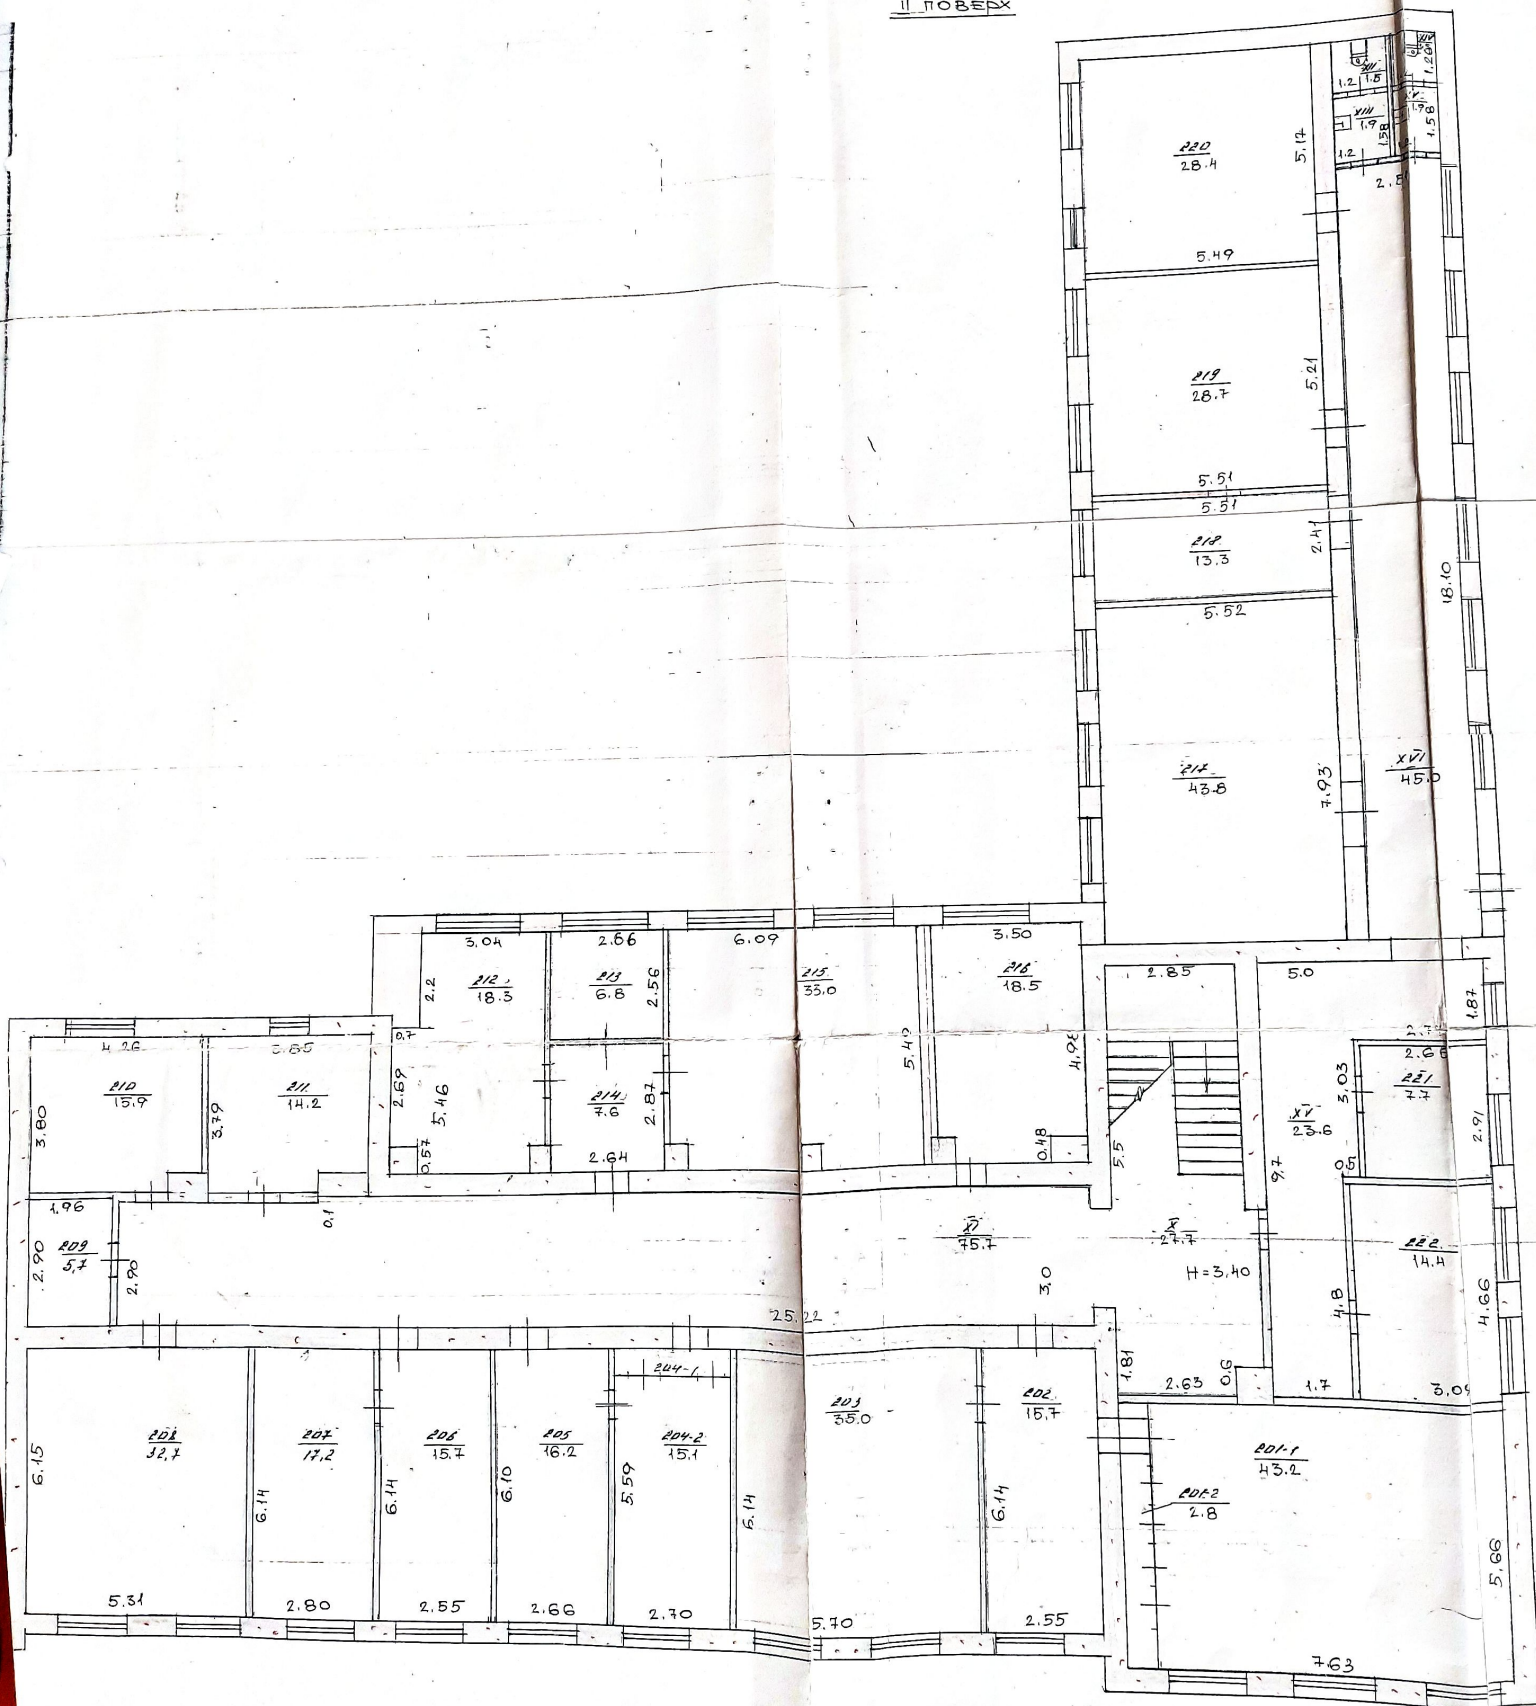

ПЛАН ПОВЕРХІВ
 громадського будинку
 Адміністративна будівля
 (призначення)
 вулиця (примітка, площа) Петровського № 166
 місто (селище, село) Дніпропетровськ

П і в 22.11

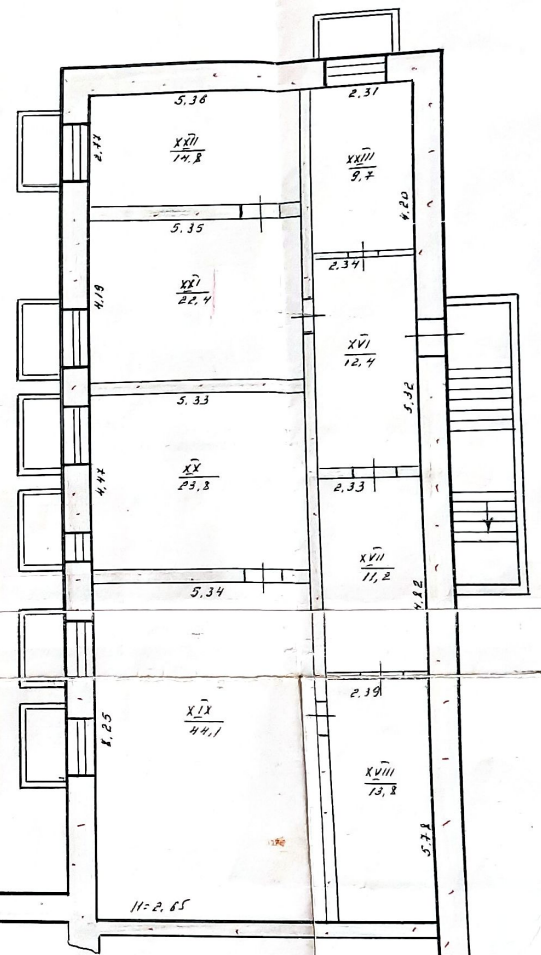

ЕКСПЛІКАЦІЯ

приміщень до плану поверхів громадського будинку № 106 літер "А-2"

вулиця (провулок, площа) Петровського

місто (селище, село) Дніпродзержинськ

Літер по плану	Поверхи	№№ приміщень	Призначення приміщень	Формули для підрахунку площ приміщень по внутрішньому обміру	Площа по внутрішньому обміру	Площа приміщень (м ²)			Самовільно збудована або переобладнана площа
						Загальна площа	Основних	Допоміжних	
1	2	3	4	5	6	7	8	9	10
А-2	І	101	службове приміщення		8,7		8,7		
		102	службове приміщення		9,0		9,0		
		103	службове приміщення		6,0		6,0		
		104	кабінет		16,7		16,7		
		105	приймальня		16,7		16,7		
		106	приймальня		15,2		15,2		
		107	кабінет		18,1		18,1		
		108	зал судового засідання		31,9		31,9		
		109	кабінет		13,2		13,2		
		110	службове приміщення		15,1		15,1		
		111	службове приміщення		20,3		20,3		
		112	службове приміщення		6,5		6,5		
		113	зал судового засідання		28,8		28,8		
		114	зал судового засідання		25,1		25,1		
		115	кл. двору		4,1			4,1	
		116	службове приміщення		42,6		42,6		
		117	службове приміщення		10,1		10,1		
		118	службове приміщення		9,3		9,3		
		119	службове приміщення		9,3		9,3		
		120	службове приміщення		20,8		20,8		
		121	службове приміщення		6,3		6,3		
		122	кабінет		22,7		22,7		
		123	кабінет		8,9		8,9		
		124	кабінет		7,4		7,4		
		125	службове приміщення		13,7		13,7		
		І	коридор		5,5			5,5	



Літер по плану	Поверхи	№№ приміщень	Призначення приміщень	Формули для підрахунку площ приміщень по внутрішньому обміру	Площа по внутрішньому обміру	Площа приміщень (м ²)			Самовільно збудовано
						Загальна площа	Основних	Допоміжних	
1	2	3	4	5	6	7	8	9	
					1,9			1,9	
А-2	I	II	коридор		6,3			6,3	
		III	коридор		23,4			23,4	
		IV	кладови		76,2			76,2	
		V	коридор		14,0			14,0	
		VI	коридор		18,9			18,9	
		VII	коридор		25,7			25,7	
		VIII	коридор		8,1			8,1	
		IX	коридор		630,2		442,4	187,8	
			Раздел по I поверху						
					43,2		43,2		
	II	201-1	кабінет		2,8			2,8	
		201-2	кладови		46,0		43,2	2,8	
			Раздел по приліценню - 201						
					15,7		15,7		
		202	приймальня		35,0		35,0		
		203	кабінет						
					1,5			1,5	
		204-1	кладови		15,1		15,1		
		204-2	кабінет		16,6		15,1	1,5	
			Раздел по приліценню - 204						
					16,2		16,2		
		205	приймальня		15,7		15,7		
		206	приймальня		14,2		14,2		
		207	кабінет		32,7		32,7		
		208	кабінет		5,7		5,7		
		209	лаундрос приміщення		15,9		15,9		
		210	кабінет		14,2		14,2		
		211	кабінет						

ЕКСПЛІКАЦІЯ

приміщень до плану поверхів громадського будинку № 166 літер "А-2"

вулиця (провулок, площа) Петровського

місто (селище, село) Дніпропетровськ

Літер по плану	Поверхи	№№ приміщень	Призначення приміщень	Формули для підрахунку площ приміщень по внутрішньому обміру	Площа по внутрішньому обміру	Площа приміщень (м ²)			Самовільно збудована або переобладнана площа
						Загальна площа	Основних	Допоміжних	
1	2	3	4	5	6	7	8	9	10
А-2	II	212	кабінет		18,3		18,3		
		213	кабінет		6,8		6,8		
		214	коридор		7,6			7,6	
		215	заяв. судового засідання		33,0		33,0		
		216	кабінет		18,5		18,5		
		217	заяв. судових засідань		43,8		43,8		
		218	приймальне		13,3		13,3		
		219	заяв. судових засідань		28,7		28,7		
		220	кабінет		28,4		28,4		
		221	кабінет		7,7		7,7		
		222	кабінет		14,4		14,4		
		2	жовч		27,7			27,7	
		хI	коридор		45,7			45,7	
		хII	вбиральне		1,5			1,5	
		хIII	коридор		1,9			1,9	
		хIV	вбиральне		1,5			1,5	
		хV	коридор		1,9			1,9	
		хVI	коридор		45,0			45,0	
		хV	коридор		23,6			23,6	
			Разом по II поверху		630,2		439,5	190,7	
п/д		хVI	коридор	2,34 x 5,32	12,4			12,4	
		хVII	коридор	2,33 x 4,82	11,2			11,2	
		хVIII	підвоче приміщення	2,39 x 5,78	13,8			13,8	
		хIX	підвоче приміщення	5,34 x 8,25	44,1		44,1		



THE TWO HERONS

[illegible]