


# Схема приміщень що пропонуються до надавання в оренду в будівлі битовок на Деволанівський інв № 072500

Поверх I

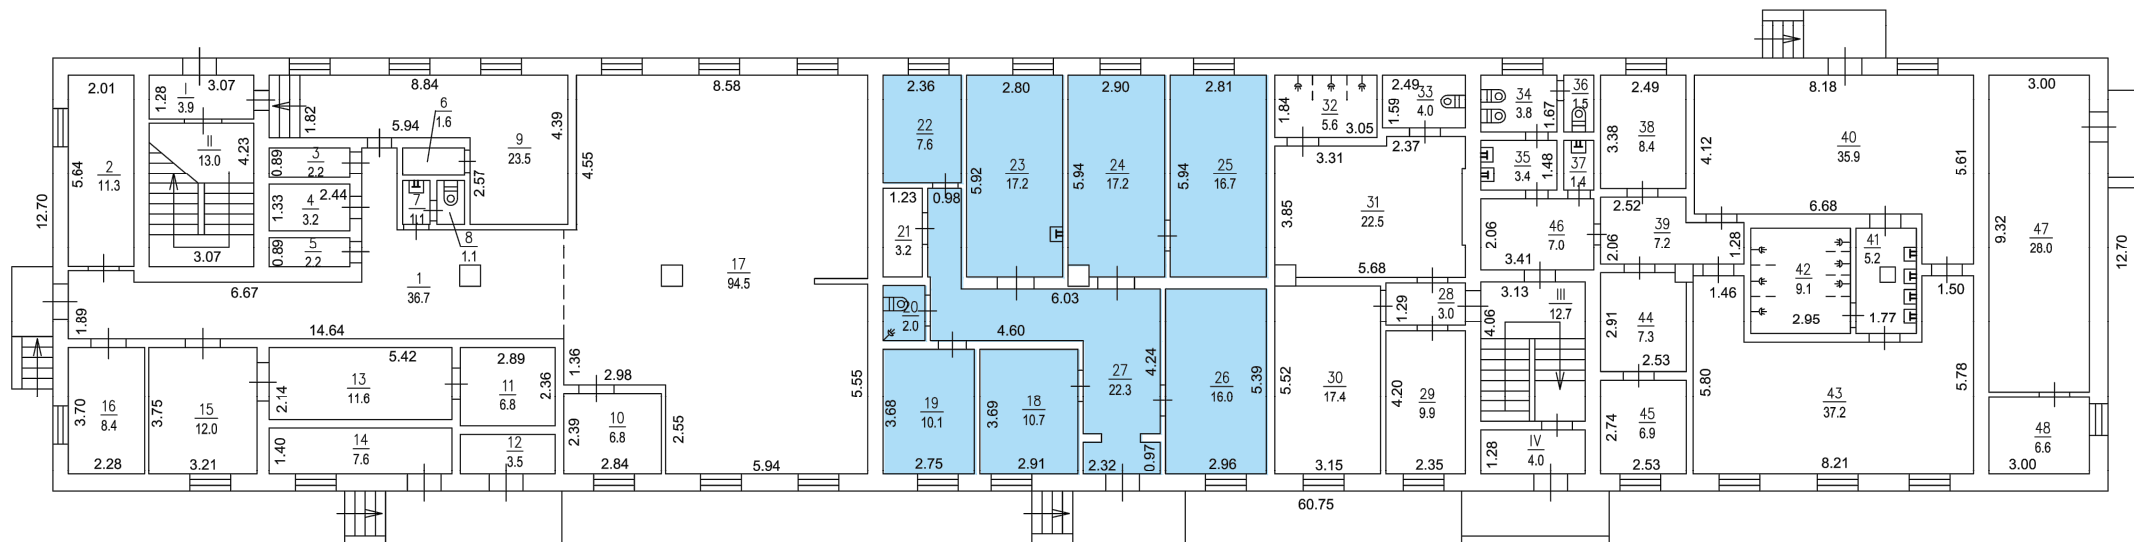

Приміщення що пропонуються до надання в оренду, загальною площею S=119,8м²