



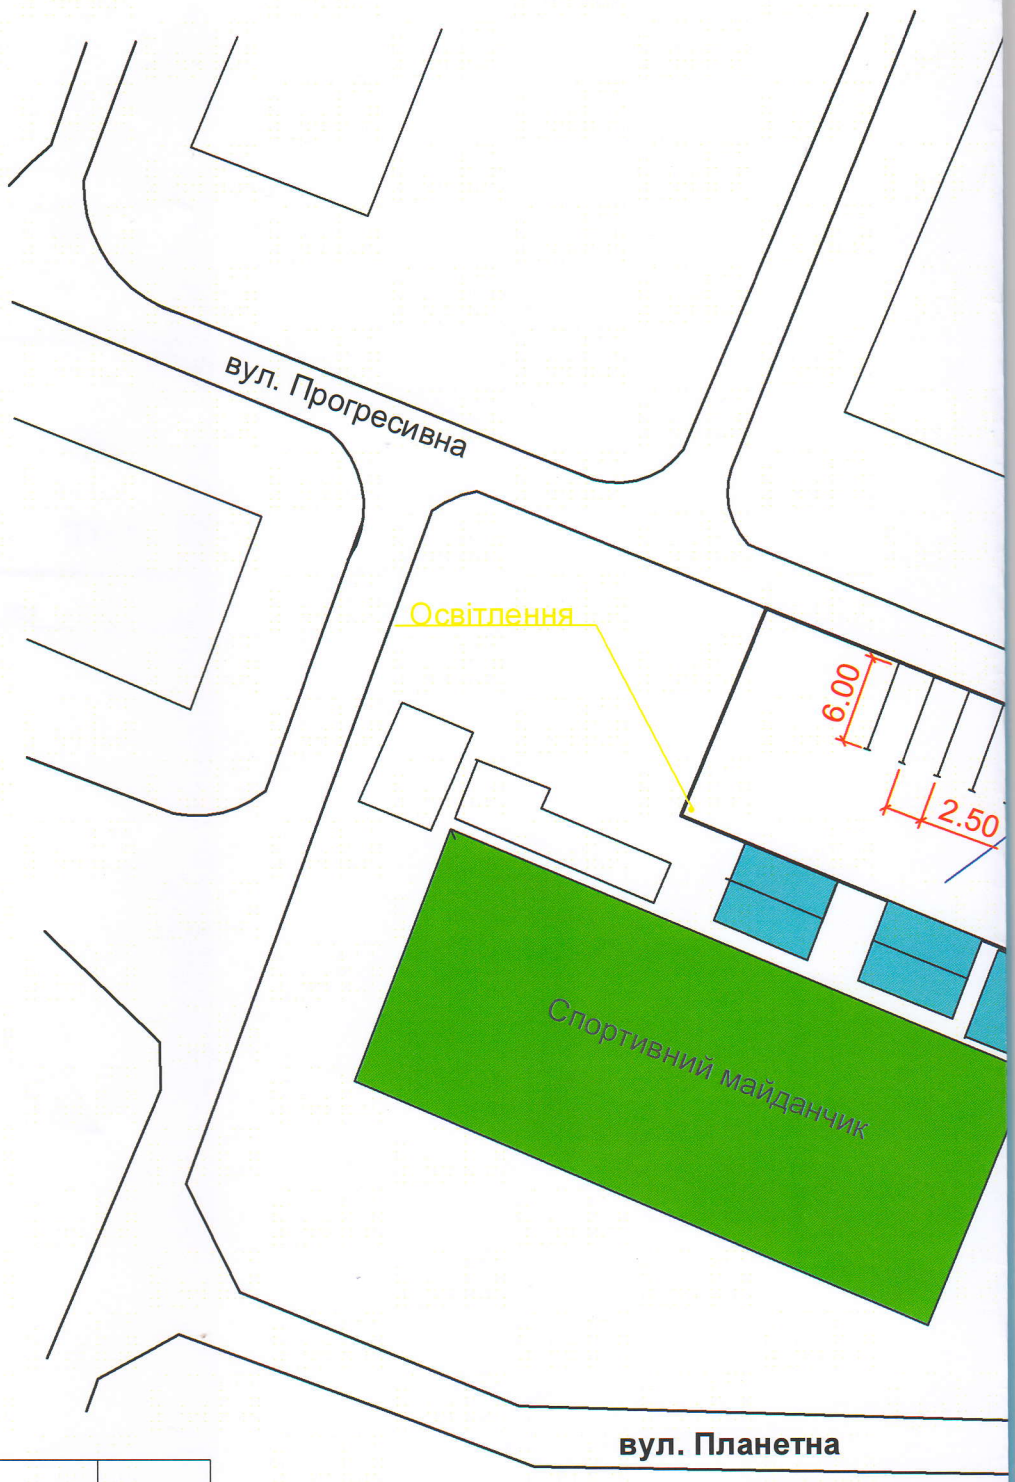


Номер згідно з ДСТУ 4100-2002	Кількість			Спосіб встановлення
	типорозмір		ДЗІП	
	I	II		
5.38	-	1	-	на мет. стояку
2.1	-	1	1	на мет. стояку
7.4.4	-	1	-	на мет. стояку
7.14	-	1	-	на мет. стояку
7.17	-	2	-	на мет. стояку
табл.	-	1	1	на мет. стояку
ВСЬОГО	-	7	1	

- ГАРАЖІ
- КОТЕЛЬНА
- ПУНКТ ОХОРО

Інв. № ориг. | Підпис і дата | Замін інв. №

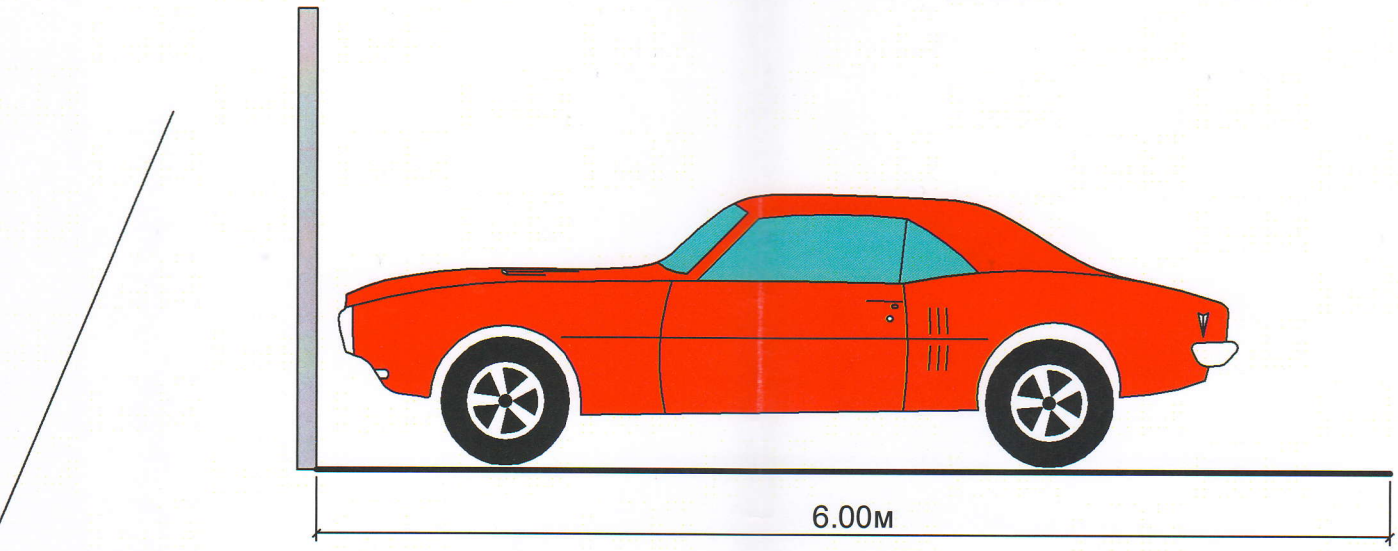

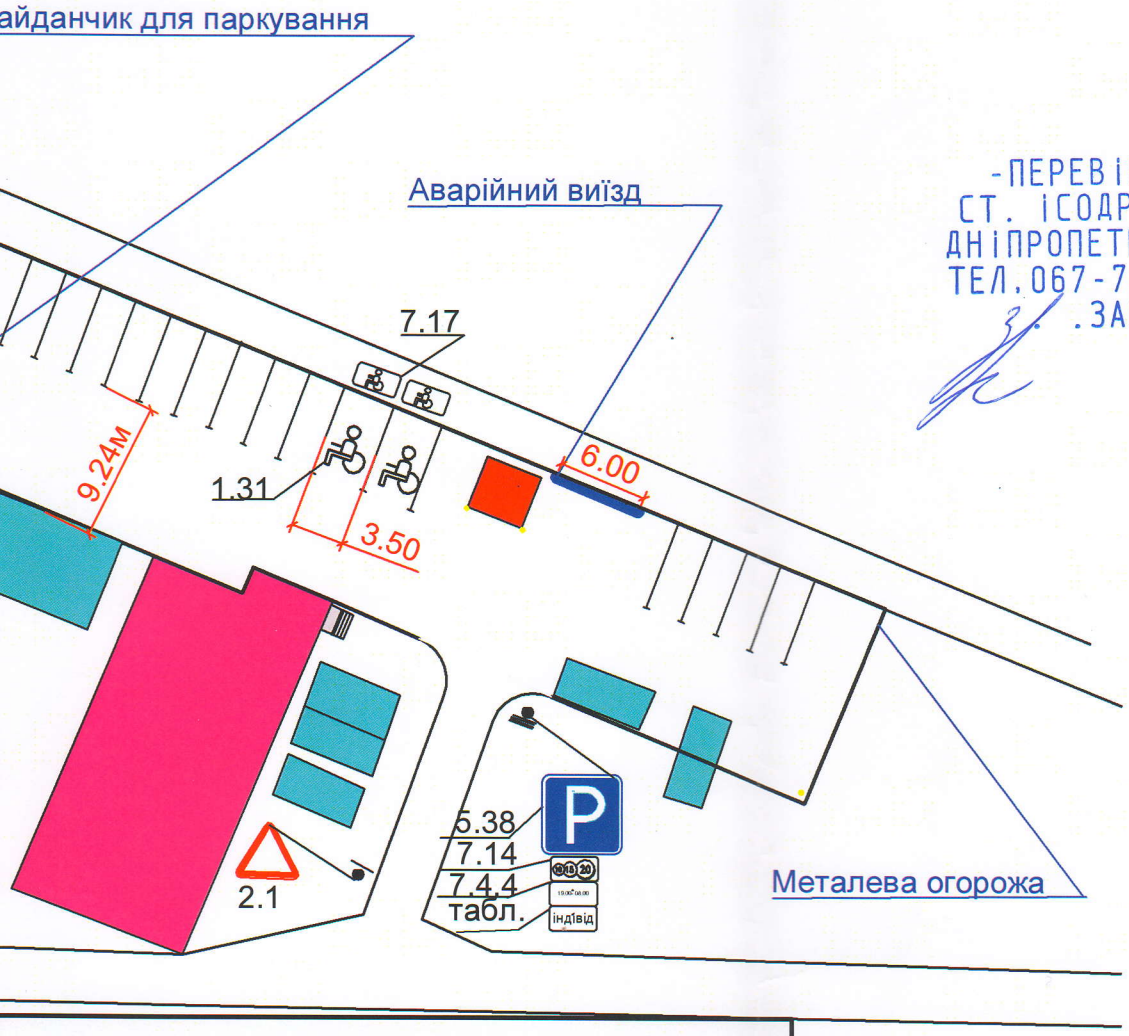

-ПЕРЕВІРИВ-
СТ. ІСОДР ВДАІ
ДНІПРОПЕТРОВСЬК
ТЕЛ.067-7430756
.ЗАМКОВИЙ

Буд. № 1

						931-0-АД-3	
						Майданчик для паркування транспортних засобів по вул. Планетна в районі буд. № 1.	
Зм.	Кільк.	Арк.	№док	Підпис	Дата		Стадія / Аркуш / Аркушів
							РП
ГІП		Коломійченко			04.14		
Нач.гр.		Кармазин			04.14		
Перевірив		Самохіна			04.14	Схема організації дорожнього руху	ДФ ДП "Укрдіпродор" "ДНІПРОДІПРОДОР"
Розробив		Черевань			04.14		
Н.контр.		Тарасенко			04.14		