
“ЗАТВЕРДЖЕНО”
Департамент транспортної інфраструктури виконавчого органу Київської міської ради КМДА
“ ____ ” _____ 2020 р.

“РОЗРОБЛЕНО”
КП “Київтранспарксерві ”
“ ____ ” _____ 2020 р.

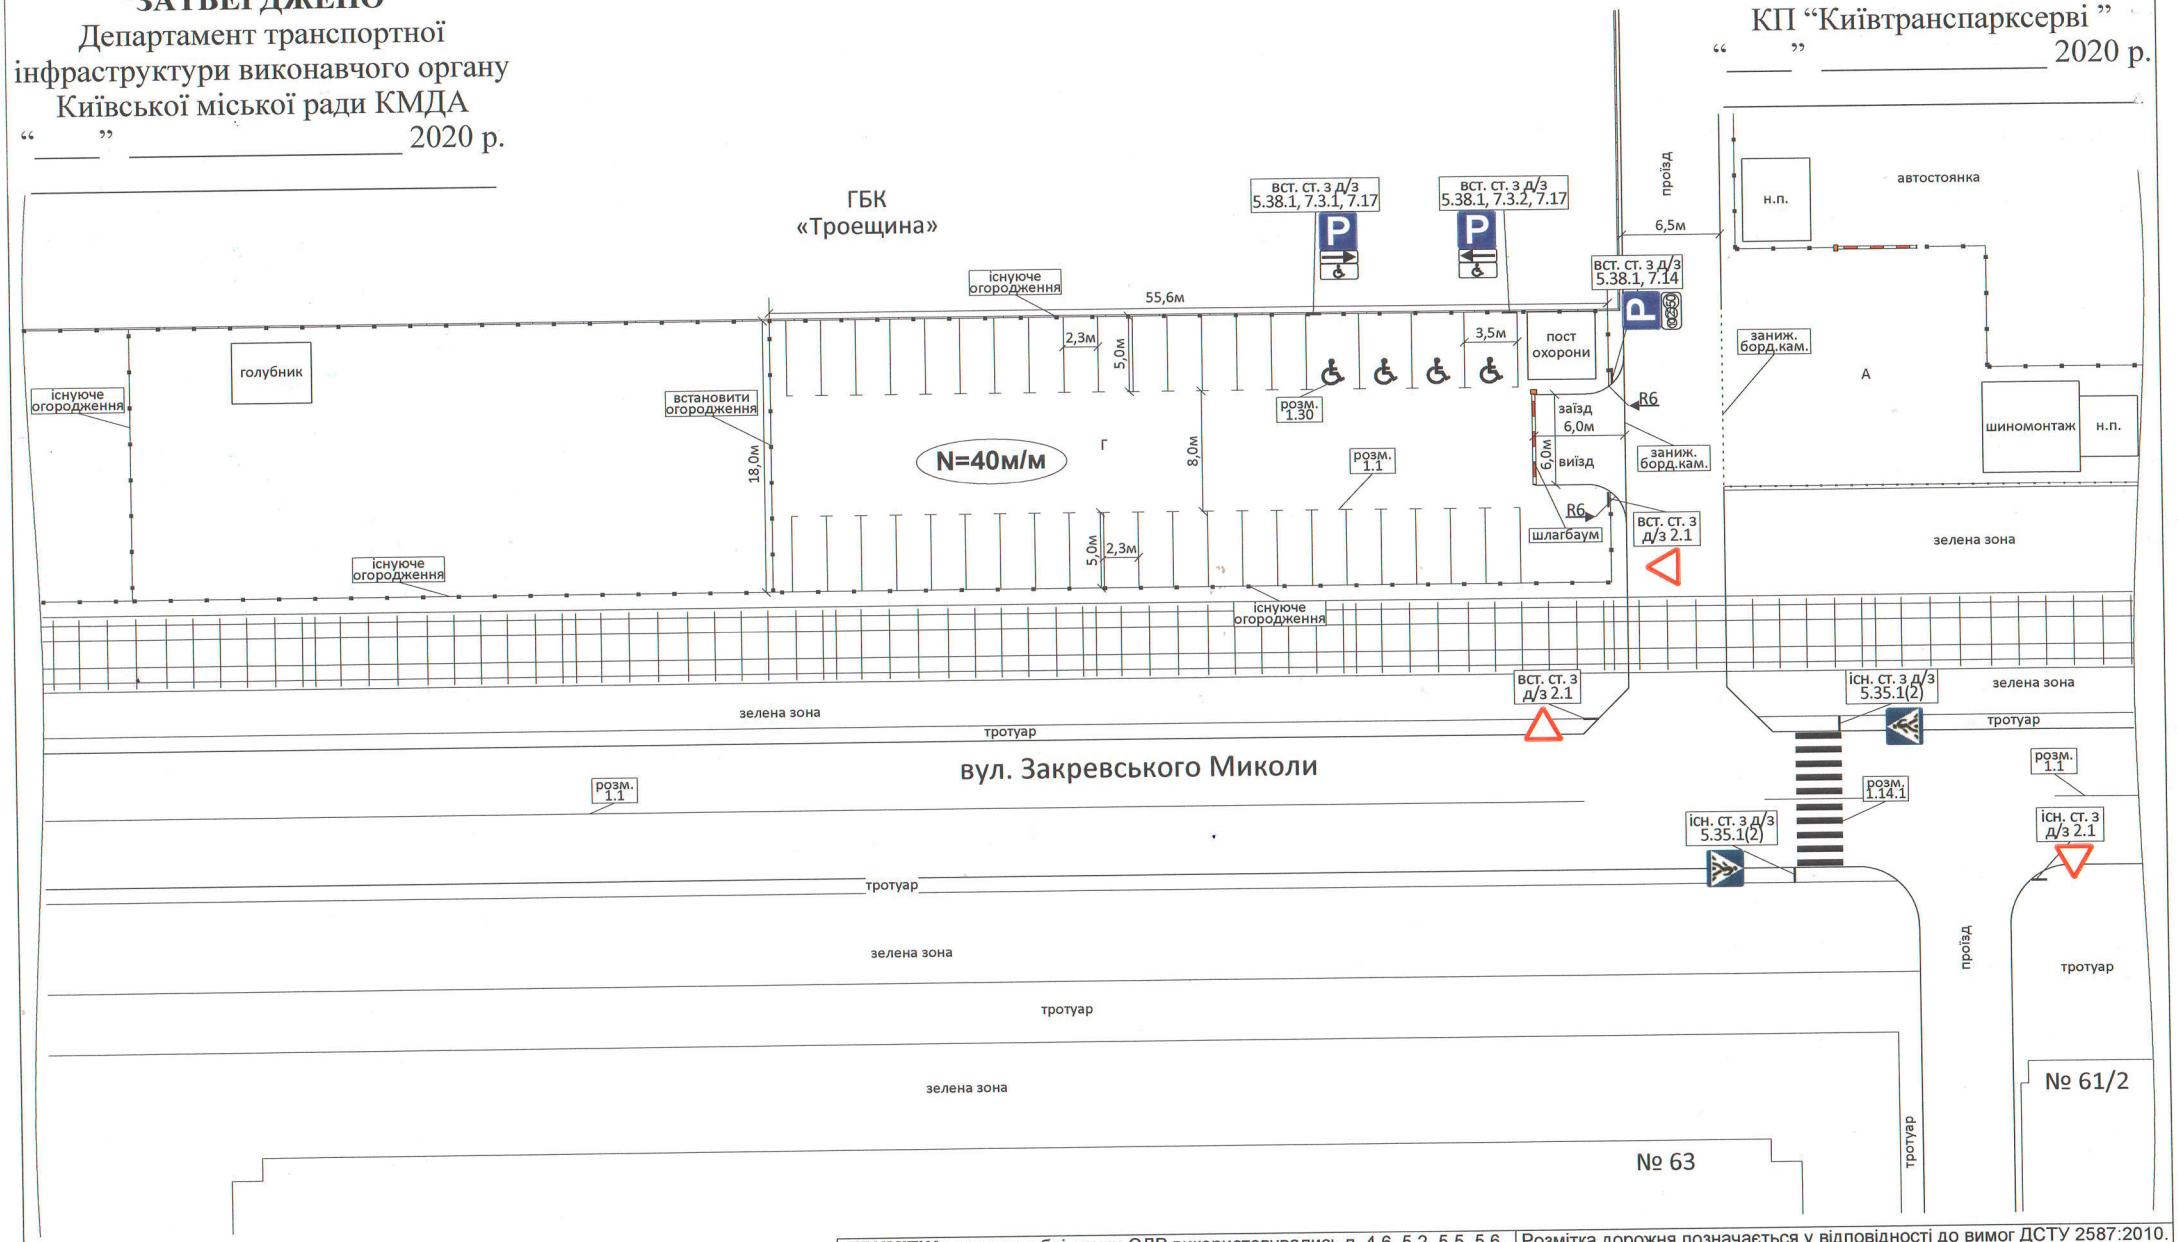

“ПОГОДЖЕНО”
Управління патрульної поліції у місті Києві ДПП

(дата) (підпис) (П.І.Б.)

ПРИМІТКА: при розробці схеми ОДР використовувались п. 4.6, 5.2, 5.5, 5.6, 5.11 ДБН В.2.3-15:2007(Автостоянки та гаражі для легкових автомобілів)

Розмітка дорожня позначається у відповідності до вимог ДСТУ 2587:2010.
Знаки дорожні встановлюються у відповідності до вимог ДСТУ 4100:2014.

	П.І.Б.	Підпис	Дата
Креслив	Ларіков І.В.		
Розробив	Ларіков І.В.		
Перевірив	Завада М.В.		
Нач. управ.	Акуленко М.В.		

Схема організації дорожнього руху

Схема ОДР по вул. Закревського, 63 (навпроти)

Лист	Листів

М 1:500

Деснянський район