

УКРАЇНА



UKRAINE

ЛЬВІВСЬКЕ ОБЛАСНЕ БЮРО ТЕХНІЧНОЇ ІНВЕНТАРИЗАЦІЇ

Затв.наказом Державного комітету України по житлово-комунальному господарству №56 від 15.09.1992р.

Область Львівська

Місто (селище, село) Львів

Інвентарний номер 740

Реєстровий номер

Район Львівський

ТЕХНІЧНИЙ ПАСПОРТ

на приватизацію

Будинок № 23 по вул. Лобачевського в м. (с.м.т.,с.) Львові
зареєстрована (ний) Львівська обл. ДП
(назва органу, що здійснює реєстрацію)

на праві приватної, спільної (сумісної часткової) власності на підставі свідоцтва про право власності і записана (ний) у Реєстрову книгу за №

Паспорт складений " 01 " 2000 р.

Начальник Львівського обласного
бюро технічної інвентаризації


П.М.Кравець

До відома власника

1. Паспорт на квартиру є додатком до свідоцтва про право власності на житло;
2. Переоформлення технічного паспорту на квартиру проводиться в зв'язку зі зміною власника, а також в зв'язку з переплануванням та переобладнанням квартири.

ПЛАН М 1:100 (200)

3-й поверх

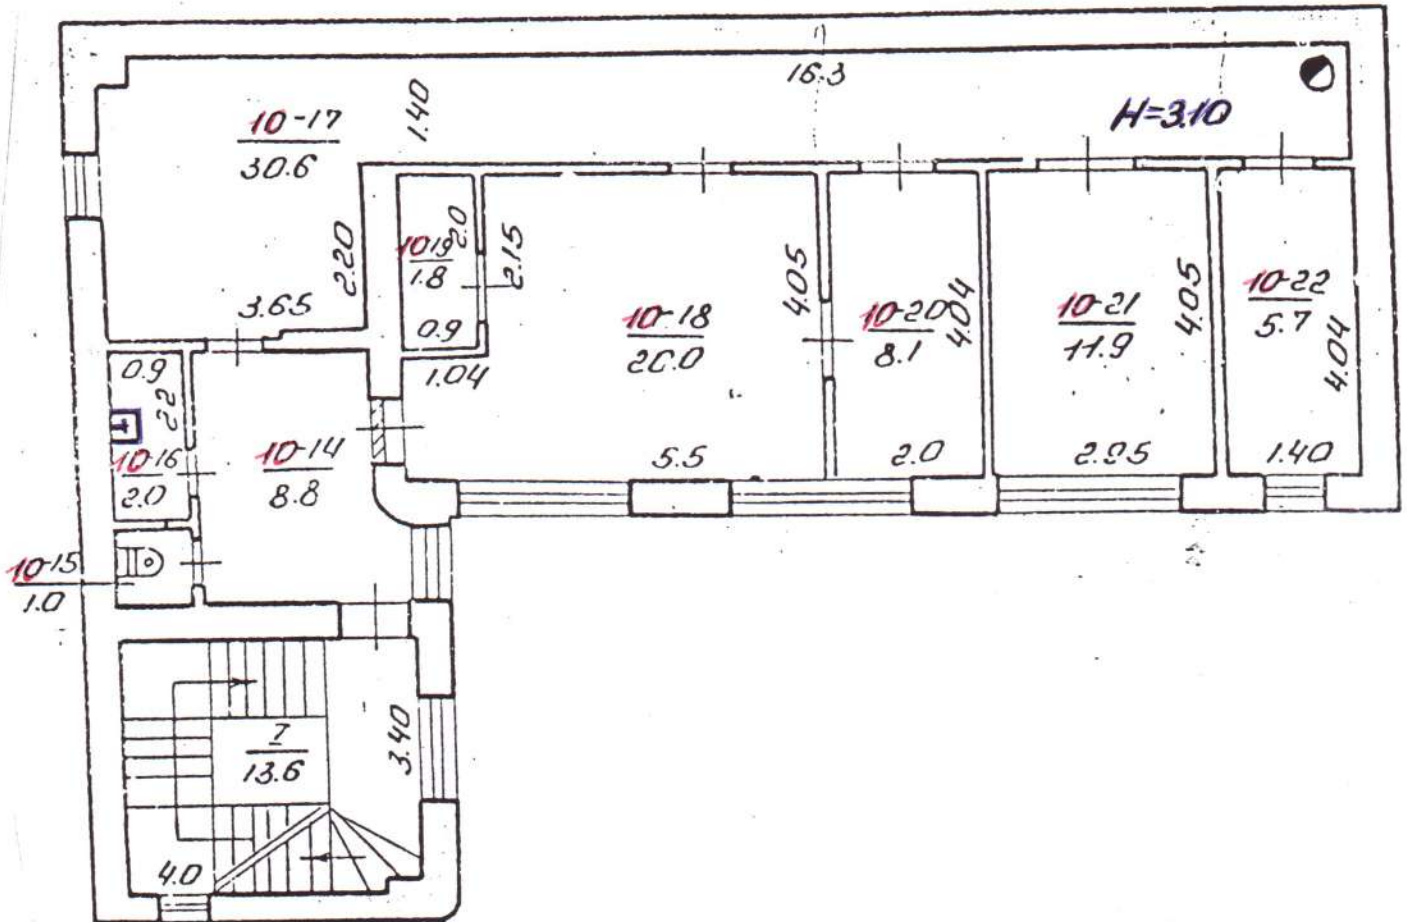

ТЕХНІЧНА ХАРАКТЕРИСТИКА

Загальна площа 89.9 кв.м. Висота приміщень 3.10 м.
 Відновлена вартість _____ крб.
 матеріал зовнішніх стін цегла матеріал перекриття дерево
 Обладнано:
 водопроводом (холодним, гарячим), каналізацією, газопостачанням, опаленням _____ (вказати яким)
 електроосвітленням, радіотрансляційною мережею, сміттєвідводом, ліфтом.
 Склад: Василь Перевірив: Олександр М.
 дата _____ дата _____