48

КОПІЯ

Білоцерківське міжміське бюро технічної інвентаризації

СПРАВА №_____

вул. Заводська №6
с. Лука
Тетіївський р-н
(житлові приміщ. S=430,1 м²)

Розпочато _____

Закінчено _____

ДОВІДКА

КОПИЯ

Про належність будівель будинковолодіння _____ по вулиці (пр., площ.) _____

_____ зареєстрованих інвентарізаційним бюро

в реєстровій книзі будинковолодінь під реєстровим № _____

№№ п/п	Прізвище, ім'я та по батькові власника	Документи, що підтверджують право особистої власності забудови	Частки	Дата та підпис виконавця

№№ п/п	Прізвище, ім'я та по батькові власника	Документи, що підтверджують право особистої власності забудови	Частки	Дата та підпис виконавця

50

КОПИЯ

ФОРМА № 6

СВОДНЫЙ АКТ

стоимости строений и сооружений

город (п. г. т.) с. Муко район города

ул. (пер.) Заводская домовладение № 6 квартал №

владельцы Горнова в особі Верховної Ради України – S=430,1м²

(руб.)

№№ п/п	Лит. или № по плану	Наименование строений и сооружений	№ оценочного акта	Стоимость строений и сооружений по состоянию на: «17» 01 2006 г.		« » 19 г.		« » 19 г.	
				Восстановит.	Действит.	Восстановит.	Действит.	Восстановит.	Действит.
1	А	Гостинний будинок (S=430,1м²)							
		ВСЕГО:							

(руб. прописью)

Стоимость строений и сооружений по состоянию на:

19 г.	Восстановительная		м. п.
	Действительная		Нач. (подпись)
19 г.	Восстановительная		м. п.
	Действительная		Нач. (подпись)
19 г.	Восстановительная		м. п.
	Действительная		Нач. (подпись)

№№ п/п	Лит. или № по плану	Наименование строений и сооружений	№ оценочного акта	Стоимость строений и сооружений по состоянию на: « » 19 г.		« » 19 г.		« » 19 г.	
				Восстановит.	Действит.	Восстановит.	Действит.	Восстановит.	Действит.
		ВСЕГО:							

(руб. прописью)

Стоимость строений и сооружений по состоянию на:

19 г.	Восстановительная		м. п.
	Действительная		Нач. _____ (подпись)
19 г.	Восстановительная		м. п.
	Действительная		Нач. _____ (подпись)
19 г.	Восстановительная		м. п.
	Действительная		Нач. _____ (подпись)

ППО «Укрвузполиграф». Зак. № 51-1112—500 000, 1987. Арт. КГ-087-178. Ц. 81 коп. за 100 шт.

нежитлове приміщення 1:10
(инв. г. 63)

51

Форма № 3

КОПІЯ

Область Київська

Місто (смт) с. Лука

Район (міста) Таращанський

ОЦІНОЧНИЙ АКТ

на будівлю літ А квартал № _____ вулиця Київська будинок № 6

Призначення будівлі по площі, що має перевагу нежитлова рік побудови 1924 число основних поверхів 1

В будинку знаходяться (так, ні або кількість)

Дата	Підвал	П/підвал	Мезонін	Мансарда	Електроосвітлення	Водопровід	Каналізація: міська	Каналізація: місцева	Гаряче водопостачання	Газопостачання	Вентиляція	Телебачення	Телефон	Радіо	Котельні: вбудовані	Котельні: окремостоячі	Кількість котлів: чугун.	Кількість котлів: залізн.	Кількість канал. вбиральн.: працює	Кількість канал. вбиральн.: не прац.	Ванни, кількість: дров.	Ванни, кількість: газов.	Ванни без колонок	К-сть ліфтів: працюючих	К-сть ліфтів: не працюючих
1	2	3	4	5	6	7	8	9	10	11	12	13	14	15	16	17	18	19	20	21	22	23	24	25	26
01.2006р					да	да	да			да															

Розрахунок оцінки основної будівлі і прибудов до неї

Літер. по плану нум. ділян.	Частини будівлі (осн. част., прибудова, сіни, тамбур)	Площа основна в м²	Висота в метрах	Об'єм в м³	Периметр	Відношення периметра і площі	Розрахункова висота	№ типового проекта	Вартість м³ для даного типового проекта, грн.	Поправка до вартості 1 м³ типового проекта в %	Загальний відсоток поправки в вартості 1 м³	Вартість 1 м³ з урахуванням поправки		Відновлювальна вартість в грн.	% зносу	Дійсна вартість в грн.	Примітка
1	2	3	4	5	6	7	8	9	10	11	12	13	14	15	16	17	18
А	Частина основної будівлі (нежитлова)	266,4	3,8	1012													
А1	Прибудова	257,9	3,8	980													
А1	Вхідний майдан	17,2															
2	-"-	11.9															
	Разом	553,4		1992													

Технічний опис конструктивних елементів будівель, визначення зносу

№ п/п	Найменування конструктивних елементів	Детальний опис основних елементів будівель (матеріал, конструкція, оздоблення та ін.)	Опис технічного стану елемента	Питома вага в % від всієї будівлі	Поправки до питомої ваги в %	Питома вага з поправ.	% зноса	Середньозваж. % зносу
1	2	3	4	5	6	7	8	9
1.	Фундамент і цоколь	стрічковий, бутовий						
2.	Стіни: а) без оздоблення; б) внутр. оздоблення; в) зовнішнє оздоблення	цегляні обложені цеглою, всередині тинькук.						
3.	Перегородки: а) горнові; б) оздоблен.;	цегляні тонк., дерев'яні						
4.	Міжповерхові перекриття (балки, заповнення, підшивка, штукатурка)	дерев'яні балки, накат із дощок						
5.	П і д л о г а	дерев'яні, цементні						
6.	Дах: а) стропила і обрешітки б) покрівля	4-ск. дерев'яні бруси, кровельна оцинкована.						
7.	Проєми	вікна двоєні двері щитові						
8.	Сходи							
9.	Опалення	водяне, газове конвект.						
10.	Сантехоблад. і уст.	вик., газ						

Технічний опис підвалів, надбудов і прибудов

(гр. 9) x 100 / (гр. 7) = %

Літ. по плану	Найменування	Фундамент	Пит. вага	Стіни	Пит. вага	Перегородки	Пит. вага	Перекриття	Пит. вага	Підлога	Пит. вага	Дах	Пит. вага	Проєми	Пит. вага	Опалення	Пит. вага	Поправка до варт. м³ в %	% зносу
А-2	Вхідні сходи			бетонні															

"17" 01 2006 р. Склав _____ Перевірив _____

4.92

Поверхи

52

Заводська


~~Піонерська~~ 40 б


Город(пос.) с Лука

нежитлове приміщення 1:1

(инв № 63)

инв № 1401

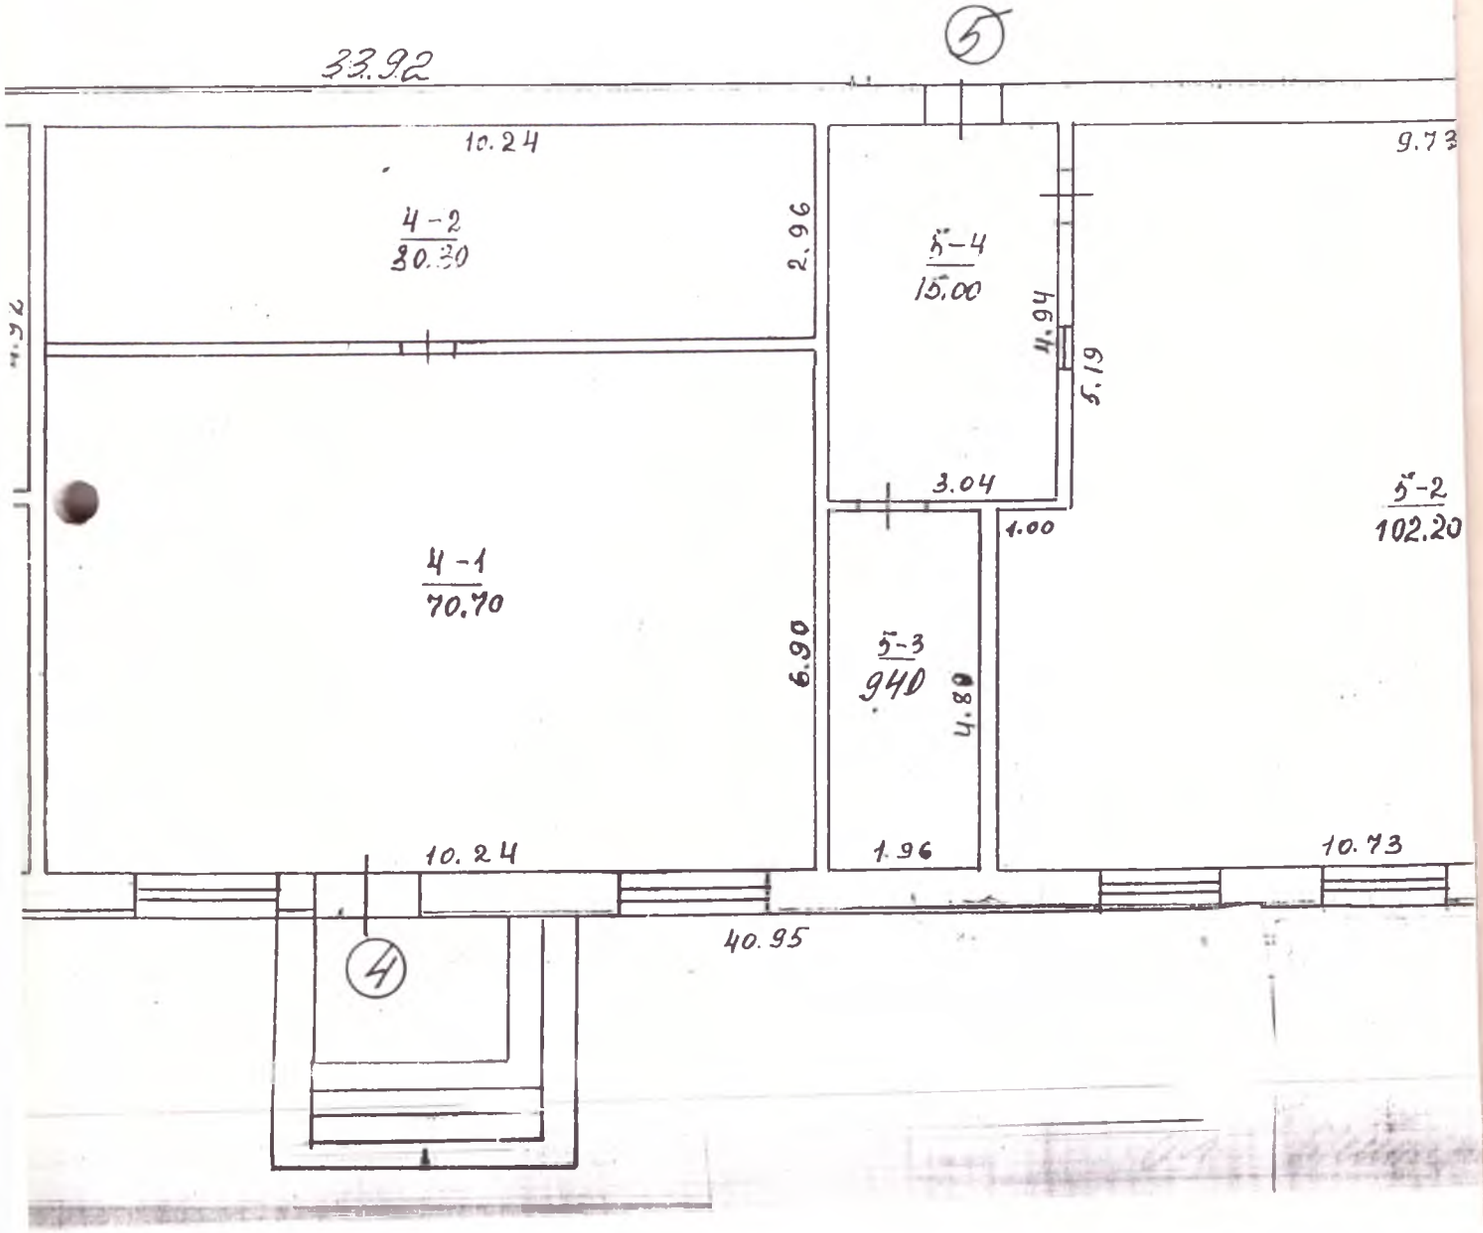

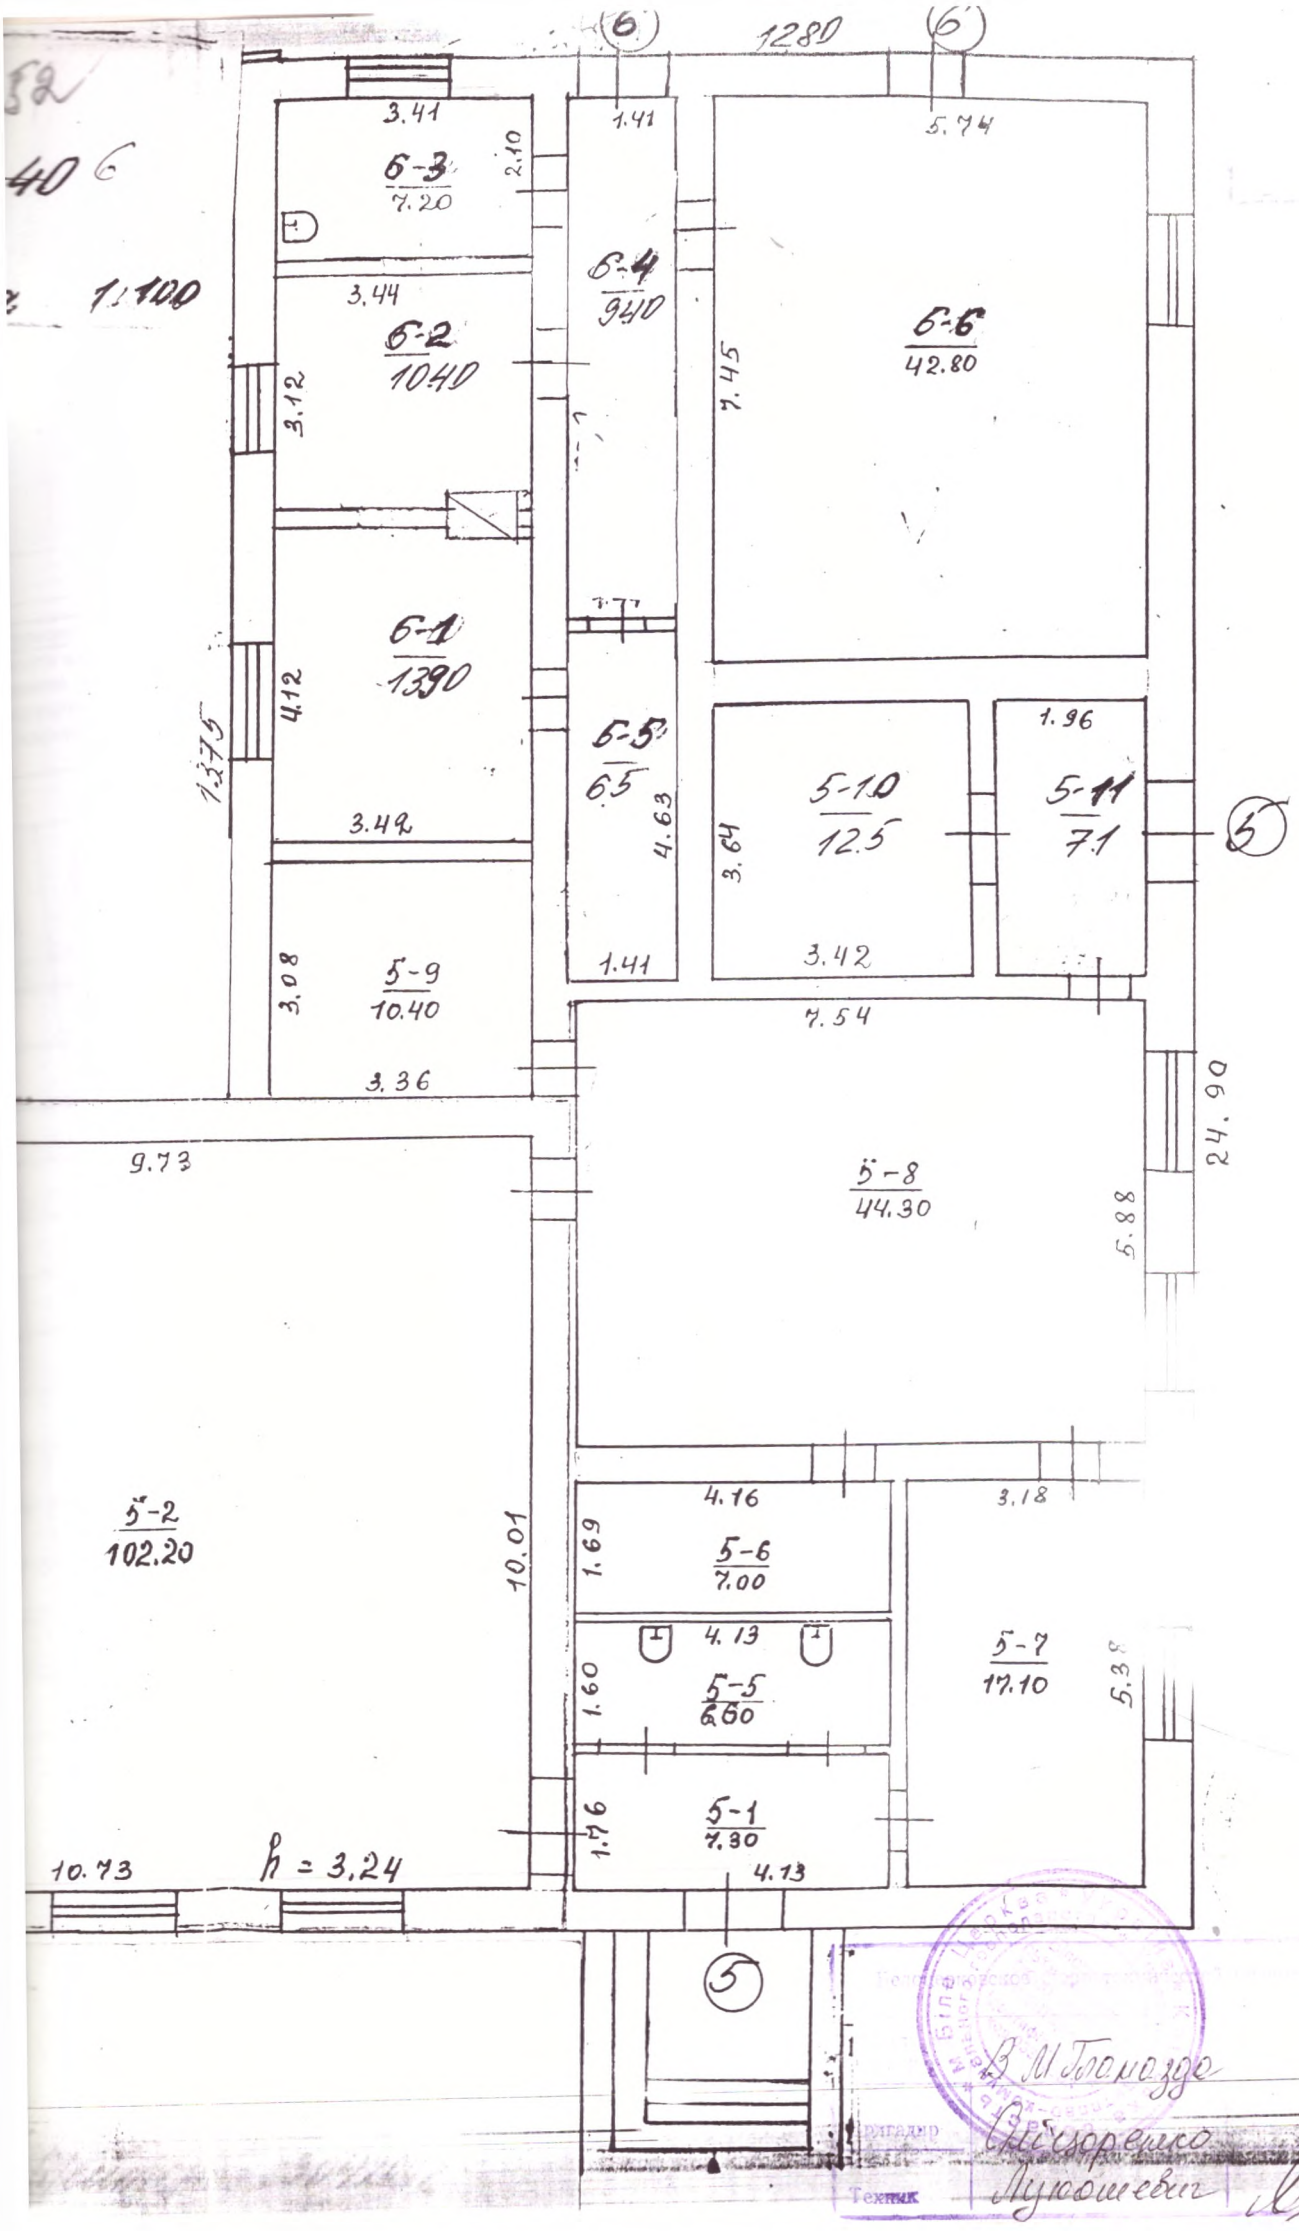
6
12.80
6'
3.41
6-3
7.20
2.10
1.41
5.74
6-4
9.40
6-6
42.80
3.44
6-2
10.40
3.12
7.45
6-1
13.90
4.12
13.75
6-5
6.5
4.63
1.96
5-10
12.5
5-11
7.1
3.64
5
3.42
3.42
1.41
3.08
5-9
10.40
3.36
7.54
24.90
9.73
5-8
44.30
5.88
5-2
102.20
10.01
4.16
3.18
1.69
5-6
7.00
4.13
5-7
17.10
5.38
1.60
5-5
6.60
1.76
5-1
7.30
10.73
h = 3.24
4.13
5
В.М. Гломозда
Техник
Мусошевич
17.01.20

53

КОПІЯ

Форма № 6-б

На нежилі та жилі будівлі, які мають вбудовані приміщення

ЕКСПЛІКАЦІЯ

внутрішніх площ до плану будівлі літера " А **"**

по вулиці (пров., площі) Довбуська **№** 6

Поверхи (починаючи з підвалу)	Номери квартир або приміщень	Номери частин приміщень (кімнат, кухонь, коридорів, та т. ін.)	Призначення частин приміщень (житлова кімната, торговий зал, склад, клас, палата, кухня, коридор та т. ін.)	Формули для підрахунку площ частин приміщень по внутрішньому обміру	Площа частин приміщень, підрахована по формулі гр. 5 (кв.м.)	В тому числі призначена під приміщення (кв.м.)																	Площа приміщень, що не включена в загальну (кв. м.)
						Житлових квартир			Гуртожитків			Вписати найменування групи приміщень: (готелів, адмін.-управлінських, просвіти, культури, охорони здоров'я, фізкультури та спорту, наукових, мистецтва, звязку, кредитування та держстраху, торгівлі, громадського харчування, промисловості, транспорту, коммунально-побутових, матеріально-технічного постачання, інших)										Всього (сума гр. 13-22)	
						загальна сума гр. 8, 9	житлова	підсобна	загальна сума гр.11,12	житлова	підсобна	основна	підсобна	основна	підсобна	основна	підсобна	основна	підсобна	основна	підсобна		
1	2	3	4	5	6	7	8	9	10	11	12	13	14	15	16	17	18	19	20	21	22	23	24
	4	1	скуб. прим		70,7																		
		2	клад.		30,3																		
				Всього	101,0																		
	5	1	коридор		7,3																		
		2	столова		102,2																		
		3	кладова		9,4																		
		4	кладова		15,0																		
		5	умив		6,6																		
		6	посудом		7,0																		
		7	коридор		17,1																		
		8	кухня		44,3																		
		9	житлова		10,4																		

1	2	3	4	5	6	7	8	9	10	11	12	13	14	15	16	17	18	19	20	21	22	23
	5	10	клод		12,5																	
		11	коридор		7,1																	
			Всього:		2389																	
	6	1	клод		13,9																	
		2	спальове		10,4																	
		3	-"-		7,2																	
		4	коридор		9,4																	
		5	коридор		6,5																	
		6	спальова		42,8																	
			Всього:		90,2																	
			Всього по №4, №5, №6		430,1																	

17. 01. 2006р

Шуховцев
Інженер