


Будинок
м. Дніпро
8-П

поверхів
будинку

II поверх

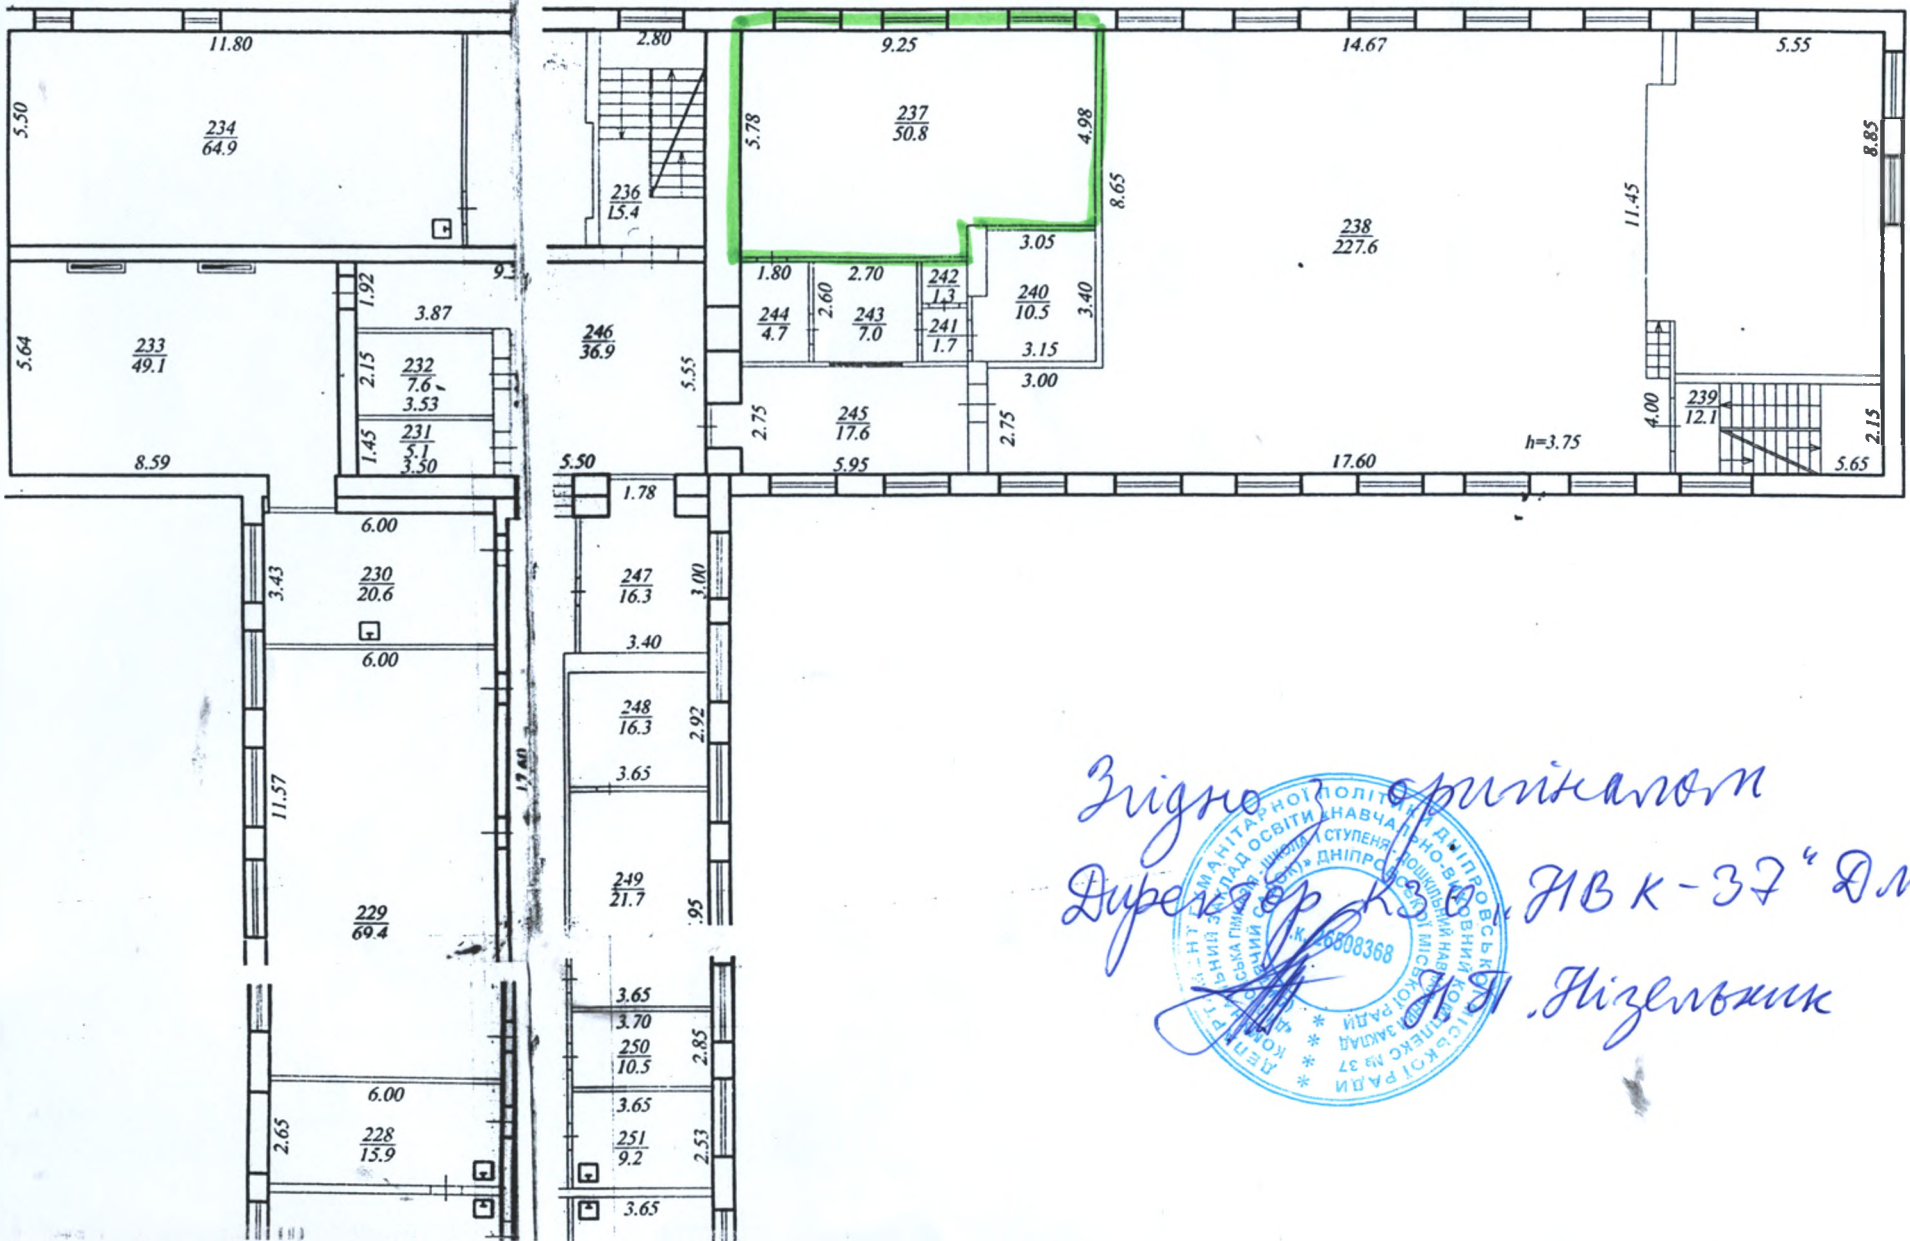

Згідно з оригіналом
Директор КЗОВ "ДВК-37" ДМР
Г. Гізелюк

