



Львівське комунальне підприємство
"Агенція ресурсів Львівської міської ради"

79008 Україна м. Львів, площа Галицька, 15 код за ЄДРПОУ 30823414 тел. / факс (0322) 975-682, e-mail: lkr.arlmr@gmail.com

Інвентаризаційна справа № 152

ТЕХНІЧНИЙ ПАСПОРТ на групу нежитлових приміщень

Вулиця (провулок, площа) **Дорошенка П., № 6**

місто (селище, село) **Львів**

район **Галицький**

область **Львівська**

Замовник технічної інвентаризації або уповноважена ним особа
(прізвище, ім'я та по батькові фізичної особи або найменування юридичної особи)

**Управління комунальної власності департаменту економічного розвитку
Львівської міської ради**

Паспорт виготовлено станом на

" 22 " квітня 2020 р.

Керівник суб'єкта господарювання

Теліпський Юрій Ігорович

Виконав

Парацин Ярослав Петрович, серія АЕ №003416, №3286
(П.І.Б., серія, номер кваліфікаційного сертифіката)

Перевірів


Парацин Ярослав Петрович, серія АЕ №003416, №3286
(П.І.Б., серія, номер кваліфікаційного сертифіката)



групи нежитлових приміщень
Вулиця (провулок, площа) Дорошенка П. , № 6 ,
місто (селище, село) м. Львів ,
район Галицький , область Львівська

Масштаб 1:100

3 поверх

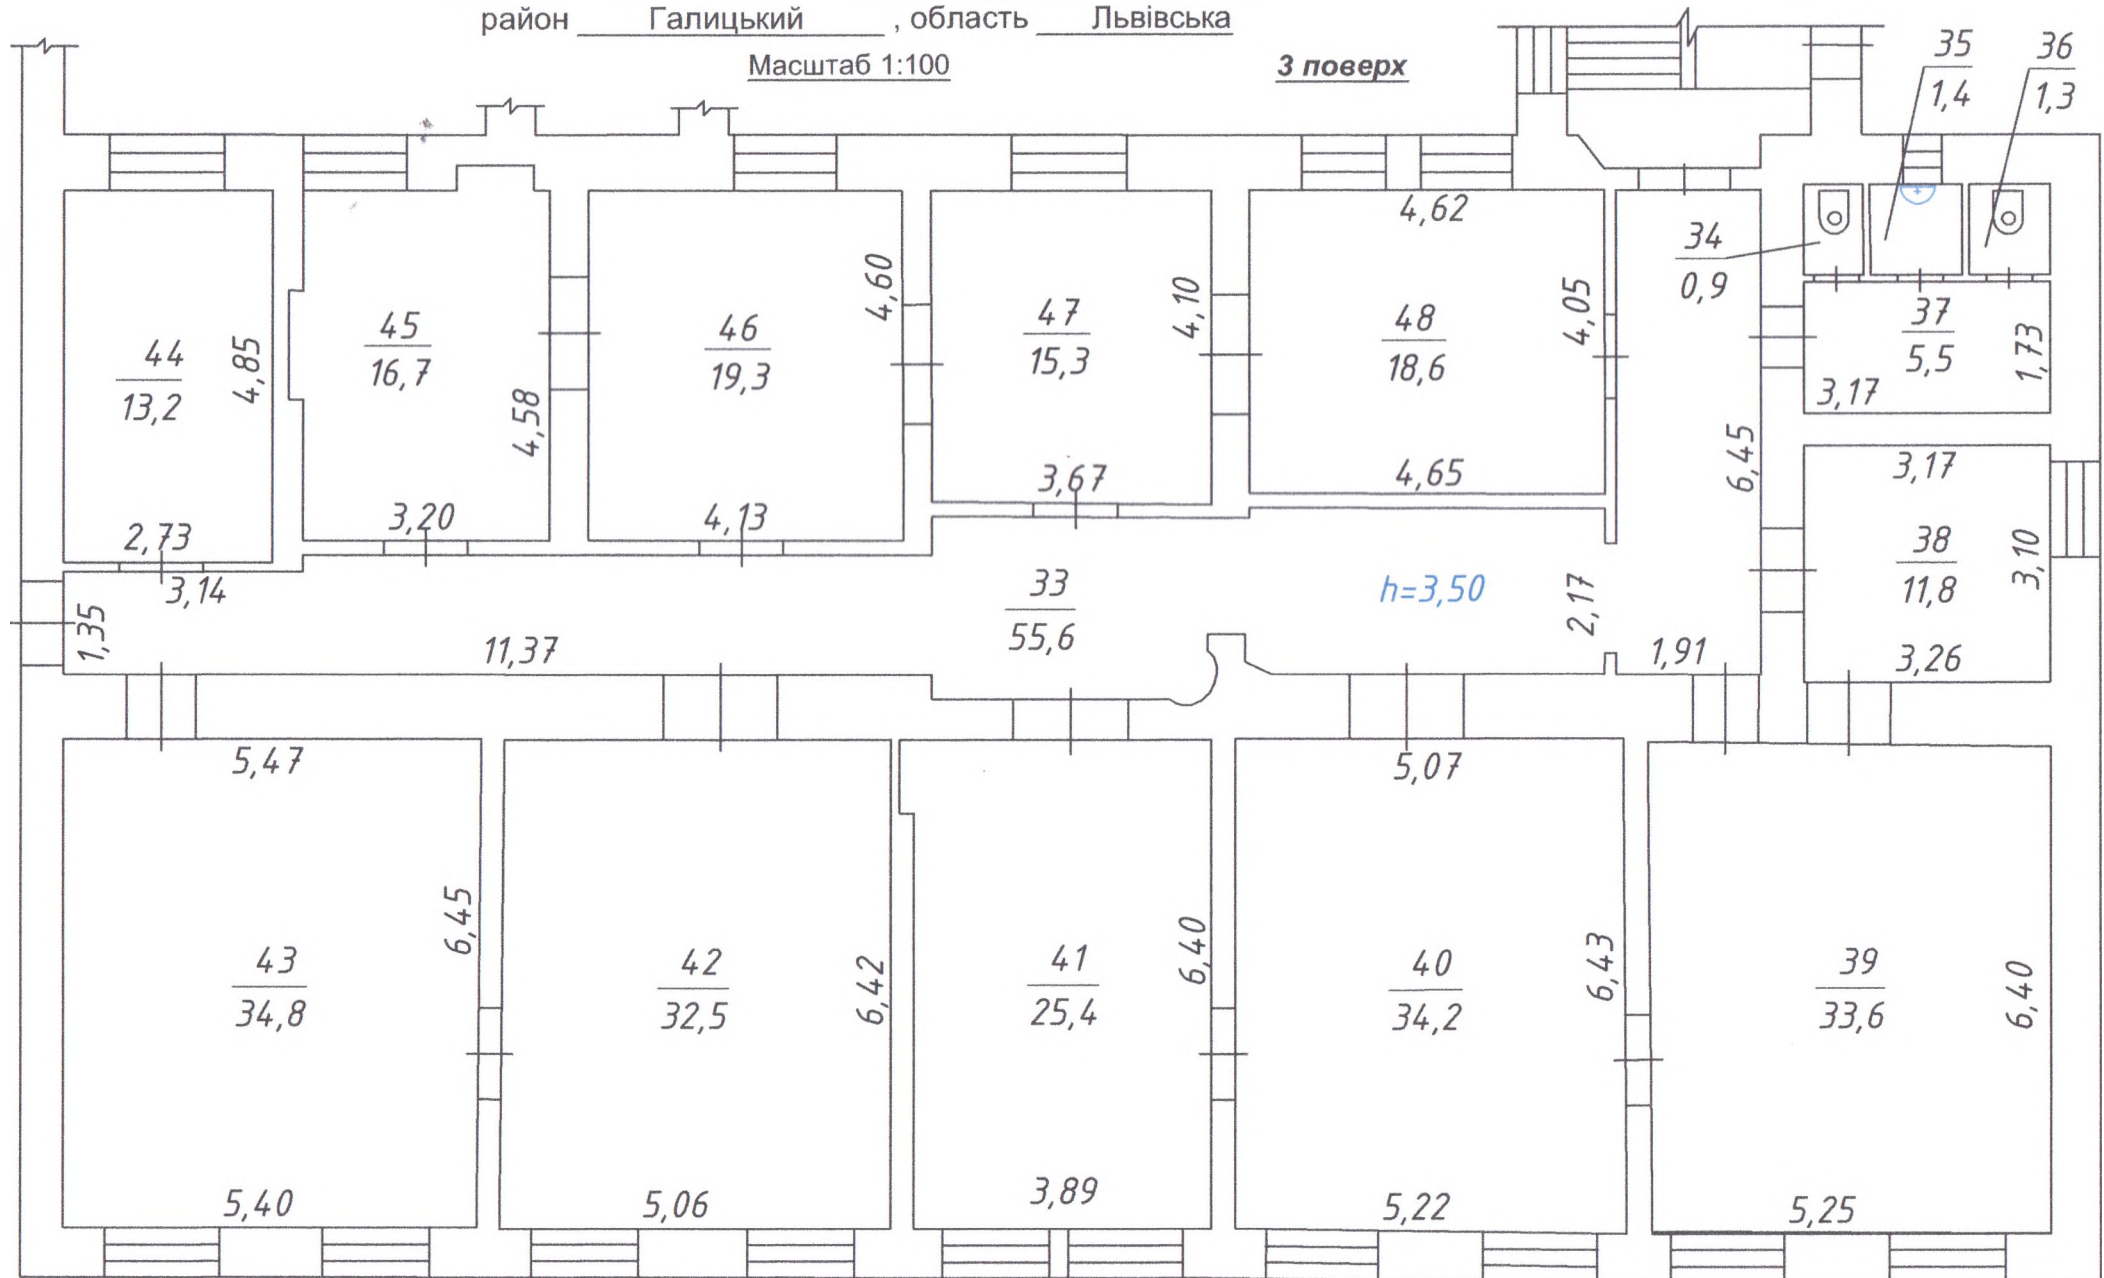

ЕКСПЛІКАЦІЯ

групи нежитлових приміщень

Вулиця (провулок, площа) Дорошенка П., № 6,
місто (селище, село) м. Львів,
район Галицький, область Львівська

Літера	Поверх	Номери відокремлених груп приміщень	Номери приміщень	Призначення приміщень	Загальна площа приміщень, підрахована за формулами розрахунку площ (кв. м)	Площа (кв. м)				Примітки
						житлова (основна)	допоміжна (підсобна)	літніх, неопалюваних приміщень	площа приміщень загального користування	
1	2	3	4	5	6	7	8	9	10	11
А-3	3		33	коридор	55.6		55.6			
			34	вбиральня	0.9		0.9			
			35	вмивальня	1.4		1.4			
			36	вбиральня	1.3		1.3			
			37	тамбур	5.5		5.5			
			38	нежитлове приміщення	11.8	11.8				
			39	нежитлове приміщення	33.6	33.6				
			40	нежитлове приміщення	34.2	34.2				
			41	нежитлове приміщення	25.4	25.4				
			42	нежитлове приміщення	32.5	32.5				
			43	нежитлове приміщення	34.8	34.8				
			44	нежитлове приміщення	13.2	13.2				
			45	нежитлове приміщення	16.7	16.7				
			46	нежитлове приміщення	19.3	19.3				
			47	нежитлове приміщення	15.3	15.3				

			48	нежитлове приміщення	18.6	18.6				
Всього по третьому поверху					320.1	255.4	64.7			
Всього по приміщеннях:					320.1	255.4	64.7			

"22" квітня 2019 року

ХАРАКТЕРИСТИКА групи нежитлових приміщень

Літера	Назва будівель та споруд	Рік споруд- ження/ рекон- струкції	Опис основних конструктивних елементів						Інженерне обладнання							Висота (м)	Площа основи (забу- дови) (кв. м)	Об'єм (куб. м)
			фунда- мент	стіни	пок- рівля	перек- риття	підлога	сходи	елект- рика	водо- провід	каналі- зація	газо- провід	ліфт	сміттє- провід	вид опа- лення			
1	2	3	4	5	6	7	8	9	10	11	12	13	14	15	16	17	18	19
А-3	нежитлові приміщення	1850	цегла	цегляні	дахове залізо	дерев'яне	паркет, керамплитка	-	+	+	+	-	-	-	-			

"22" квітня' 2020 року

Пронумеровано та
прошнуровано
аркушів
Директор ЛКП «Агенція ресурсів
Львівської міської ради»
Ю.Теліпський



