



ХМЕЛЬНИЦЬКЕ БЮРО ТЕХНІЧНОЇ ІНВЕНТАРИЗАЦІЇ

код за ЄДРПОУ 03356000, тел. (0382)794904, e-mail: bti_km@yahoo.com

Інвентаризаційна справа №:

б/н

ТЕХНІЧНИЙ ПАСПОРТ на будівлі та споруду

Вулиця **Гавришка, буд. № 53**

село **Давидківці**

район **Хмельницький**

область **Хмельницька**

Замовник технічної інвентаризації або уповноважена ним особа (прізвище, ім'я, по батькові
фізичної особи або найменування юридичної особи)

**Територіальна громада міста Хмельницького в особі
Хмельницької міської ради**

Паспорт виготовлено станом на:

3 липня 2020 р.

Заступник начальника БТІ

підпис

Андреева Л.Е.

Виконав

підпис

Івашков А.В.

Перевірів

підпис

Івашков А.В.

**Сертифікат серія АЕ №004211
№3998**

Примітка.

Дані технічного паспорта актуальні протягом одного року з дати проведення технічної інвентаризації.

Поверховий план
М 1:200



ЕКСПЛІКАЦІЯ ПРИМІЩЕНЬ

Літера	Поверх	Номери відокремлених груп приміщень	Номери приміщень	Призначення приміщень	Загальна площа приміщень (підрахована за формулами розрахунку площ) (кв.м)	Площа (кв.м)				Примітки
						основна	допоміжна (підсобна)	літніх, неопалюваних приміщень	приміщень загального користування	
1	2	3	4	5	6	7	8	9	10	11
А-1	1		1	тамбур	2,5					
			2	коридор	59,6					
			3	коридор	10,2					
			4	кімната	11,9					
			5	кімната	12,1					
			6	кімната	17,4					
			7	кімната	24,6					
			8	кімната	23,9					
			9	кімната	24,3					
			10	кімната	21,9					
			11	кімната	17,6					
			12	кімната	16,4					
			13	коридор	2,7					
			14	кімната	20,4					
			15	кімната	18,2					
			16	коридор	2,8					
			17	коридор	22,1					
			18	коридор	2,5					
			19	кабінет	2,1					
			20	туалет	12,9					
			21	кабінет	22,1					
			22	туалет	2,7					
			23	душова	3,1					
			24	коридор	5,0					
			25	кабінет	13,0					
			26	кладова	2,7					
			27	кладова	13,7					
			28	душова	2,7					
			29	душова	2,8					
			30	душова	2,9					
			31	туалет	5,1					
			32	туалет	8,7					
			33	душова	2,3					
			34	кладова	2,3					
			35	коридор	13,2					

Паспорт перевірів:

А.Івашков


3.

ЛИПНЯ

2020p

ОХОВИЙ план

М 1:100

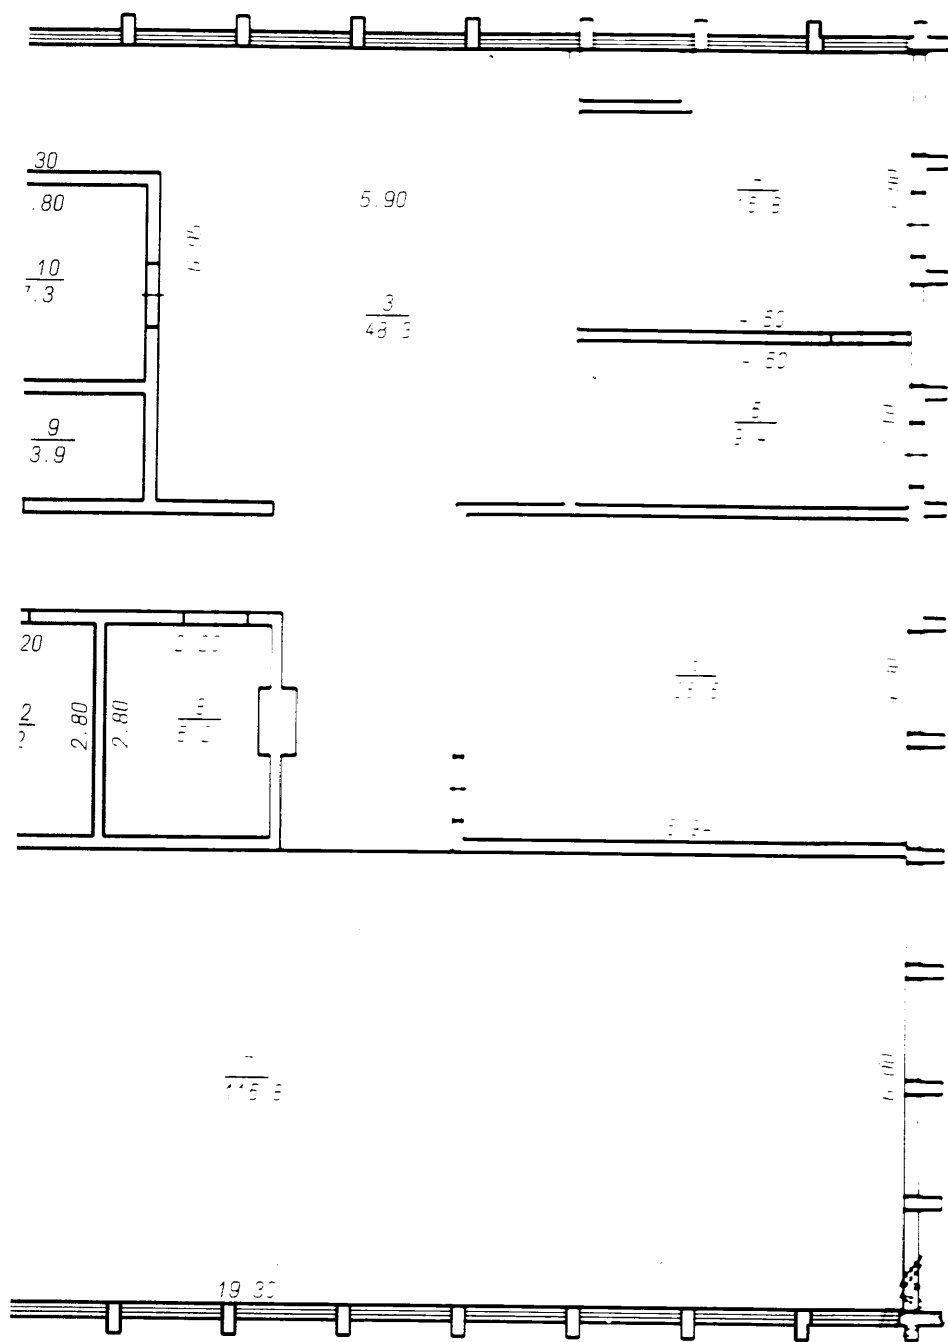


Handwritten signature

ЕКСПЛІКАЦІЯ ПРИМІЩЕНЬ

Літера	Поверх	Номери відокремлених груп приміщень	Номери приміщень	Призначення приміщень	Загальна площа приміщень (підрахована за формулами розрахунку площ) (кв.м)	Площа (кв.м)				Примітки
						основна	допоміжна (підсобна)	літніх, неопалюваних приміщень	приміщень загального користування	
	2	3	4	5	6	7	8	9	10	11
Б-1	1		1	коридор	4,9					
			2	кухня	16,7					
			3	роздаточна	48,3					
			4	щитова	15,8					
			5	ел.щитова	9,4					
			6	мийка	25,5					
			7	їдальня	115,8					
			8	склад	6,2					
			9	щитова	3,9					
			10	розроб.	7,3					
			11	хол.камера	14,5					
			12	склад	6,2					
			13	склад	6,2					
			14	склад	6,2					
			15	туалет	4,2					
			16	коридор	2,3					
			17	коридор	20,0					
			18	вмивальник	2,4					
			19	туалет	1,2					
			20	туалет	1,2					
			21	туалет	0,9					
			22	коридор	2,5					
			23	вмивальник	6,4					
			24	мийка	11,1					
			25	кладова	1,8					
			26	коридор	18,6					
			27	кабінет	8,5					
				Всього по "Б-1"	368,0					

Паспорт перевірів:

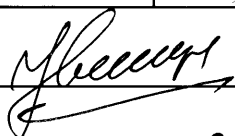

А.Івашков


3

липня

2020р

Поверховий план

М 1:100

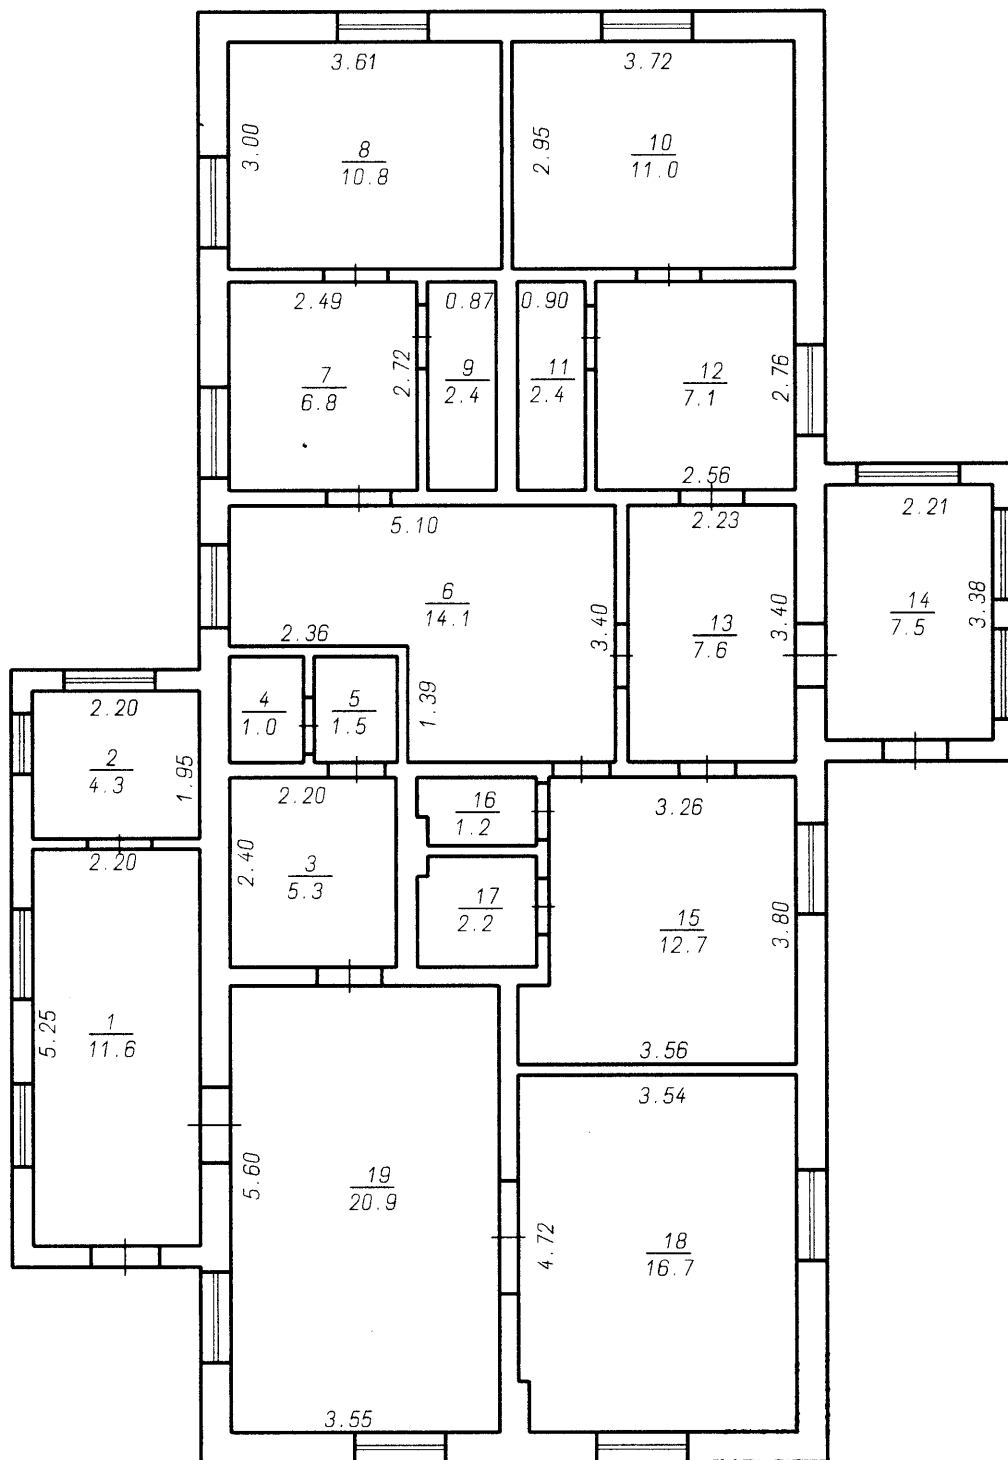

Handwritten signature

ЕКСПЛІКАЦІЯ ПРИМІЩЕНЬ

[illegible]

— аспорт перевірів:

А.Івашков

3

ЛИПНЯ

2020p

Поверховий план

М 1:100



Handwritten signature

ЕКСПЛІКАЦІЯ ПРИМІЩЕНЬ

[illegible]

Заспорт перевірів:

А.Івашков


3

ЛИПНЯ

2020p

Поверховий план

М 1:100

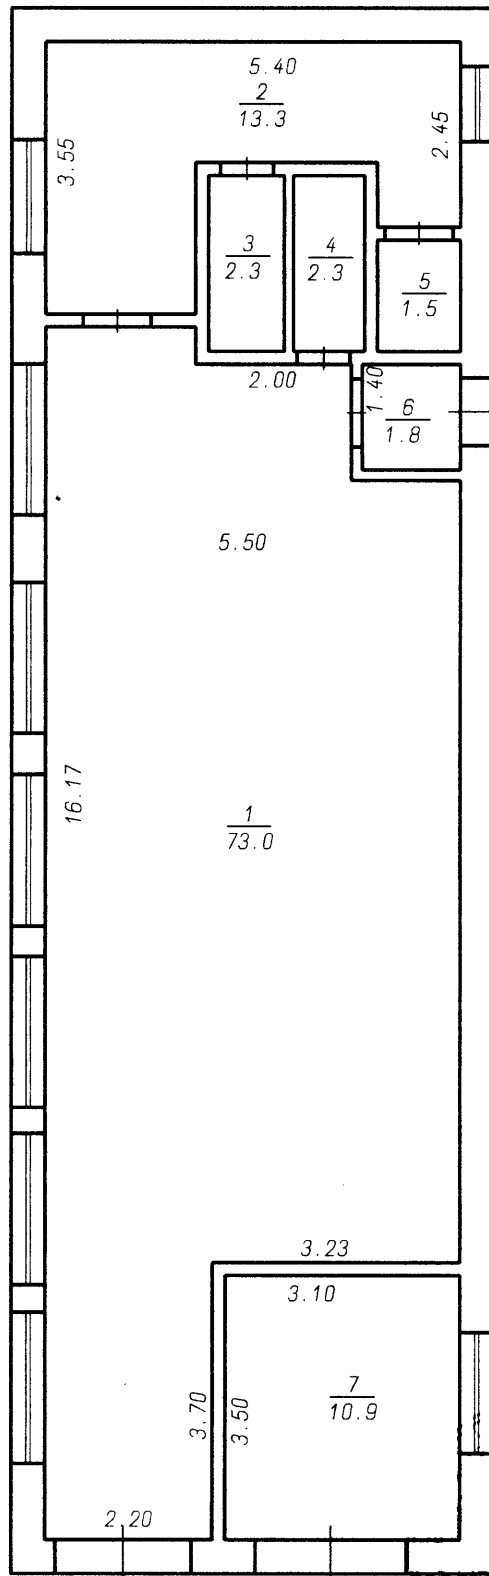

Handwritten signature

ЕКСПЛІКАЦІЯ ПРИМІЩЕНЬ

[illegible]

Тасарот перевірів:

А.Івашков


3

ЛИПНЯ

2020p

Поверховий план

Водонапірна башня літ. "Г"

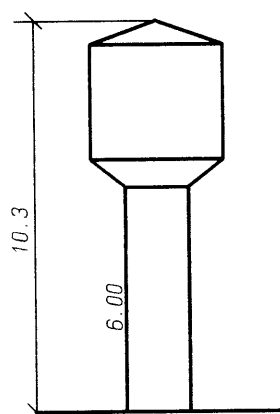

Звєзича

ХАРАКТЕРИСТИКА будівель

[illegible]