



УКРАЇНА

КП "Конотопське МБТІ"

41615 м.Конотоп, Сумська обл., вул.Салова, №14

тел.2-30-68,2-33-89

e-mail: btikonotop@sm.ukrtel.net

Область СУМСЬКА

Місто Конотоп

Справа №

8836

Ресстровий номер

Технічний паспорт

на незавершений будівництвом металевий модуль


вулиця Ярківська №2 місто Конотоп

Замовник технічної інвентаризації або уповноважена ним особа (прізвище, ім'я та по батькові фізичної особи або найменування юридичної особи)	Місце проживання, серія і номер паспорта фізичної особи або місце знаходження, код за ЄДРПОУ юридичної особи
Регіональне відділення Фонду державного майна України по Сумській області	


Паспорт виготовлено за станом

на "26" серпня 2016р.

Начальник КП "Конотопське МБТІ"

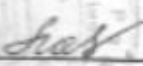 Л.С. Лазаренко

Виконав

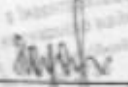 Партюк Ж.О.

Кваліфікаційний сертифікат Серія АЕ №003872

ЗВЕДЕНИЙ АКТ

(селище, село) Жанотоп
ця (провулок, площа) Ірківська будинок № 2
ники: _____
(прізвище, ім'я, по батькові, розмір частки)

[illegible]

Вартість	Будівельна (балансова)		М.П.
	Інвентариза- ційна		Нач. _____ (підпис)
Вартість	Будівельна (балансова)		М.П.
	Інвентариза- ційна		Нач. _____ (підпис)
Вартість	Будівельна (балансова)		М.П.
	Інвентариза- ційна		Нач. _____ (підпис)

[illegible]

про будущее

вулиця (провулок, площа) Зривська № 2
 призначення будівлю сметалевий скелет
 рік побудови кількість поверхів

251

призначення будинку апартаменти середня
рік побудови кількість поверхів

сік побудови

1. Кожане обложување (тврда и мека)

Розрахунок вартості будинку, прибудов та надбудов

$$k = 19.51$$
[illegible]

Технічний опис та оцінка господарських будівель

[illegible]

Технічний опис та оцінка внутрішніх споруд

[illegible]

α 26" 08 2016 p

Високичав

Виконав В.П. (Однадворець) (підпис)

Παράδειγμα


INDUAG. POLYBACCEL

ПЛАН

Будинок № 2 по вул. 2р


місцевість "А-А" квартал 44

А-1

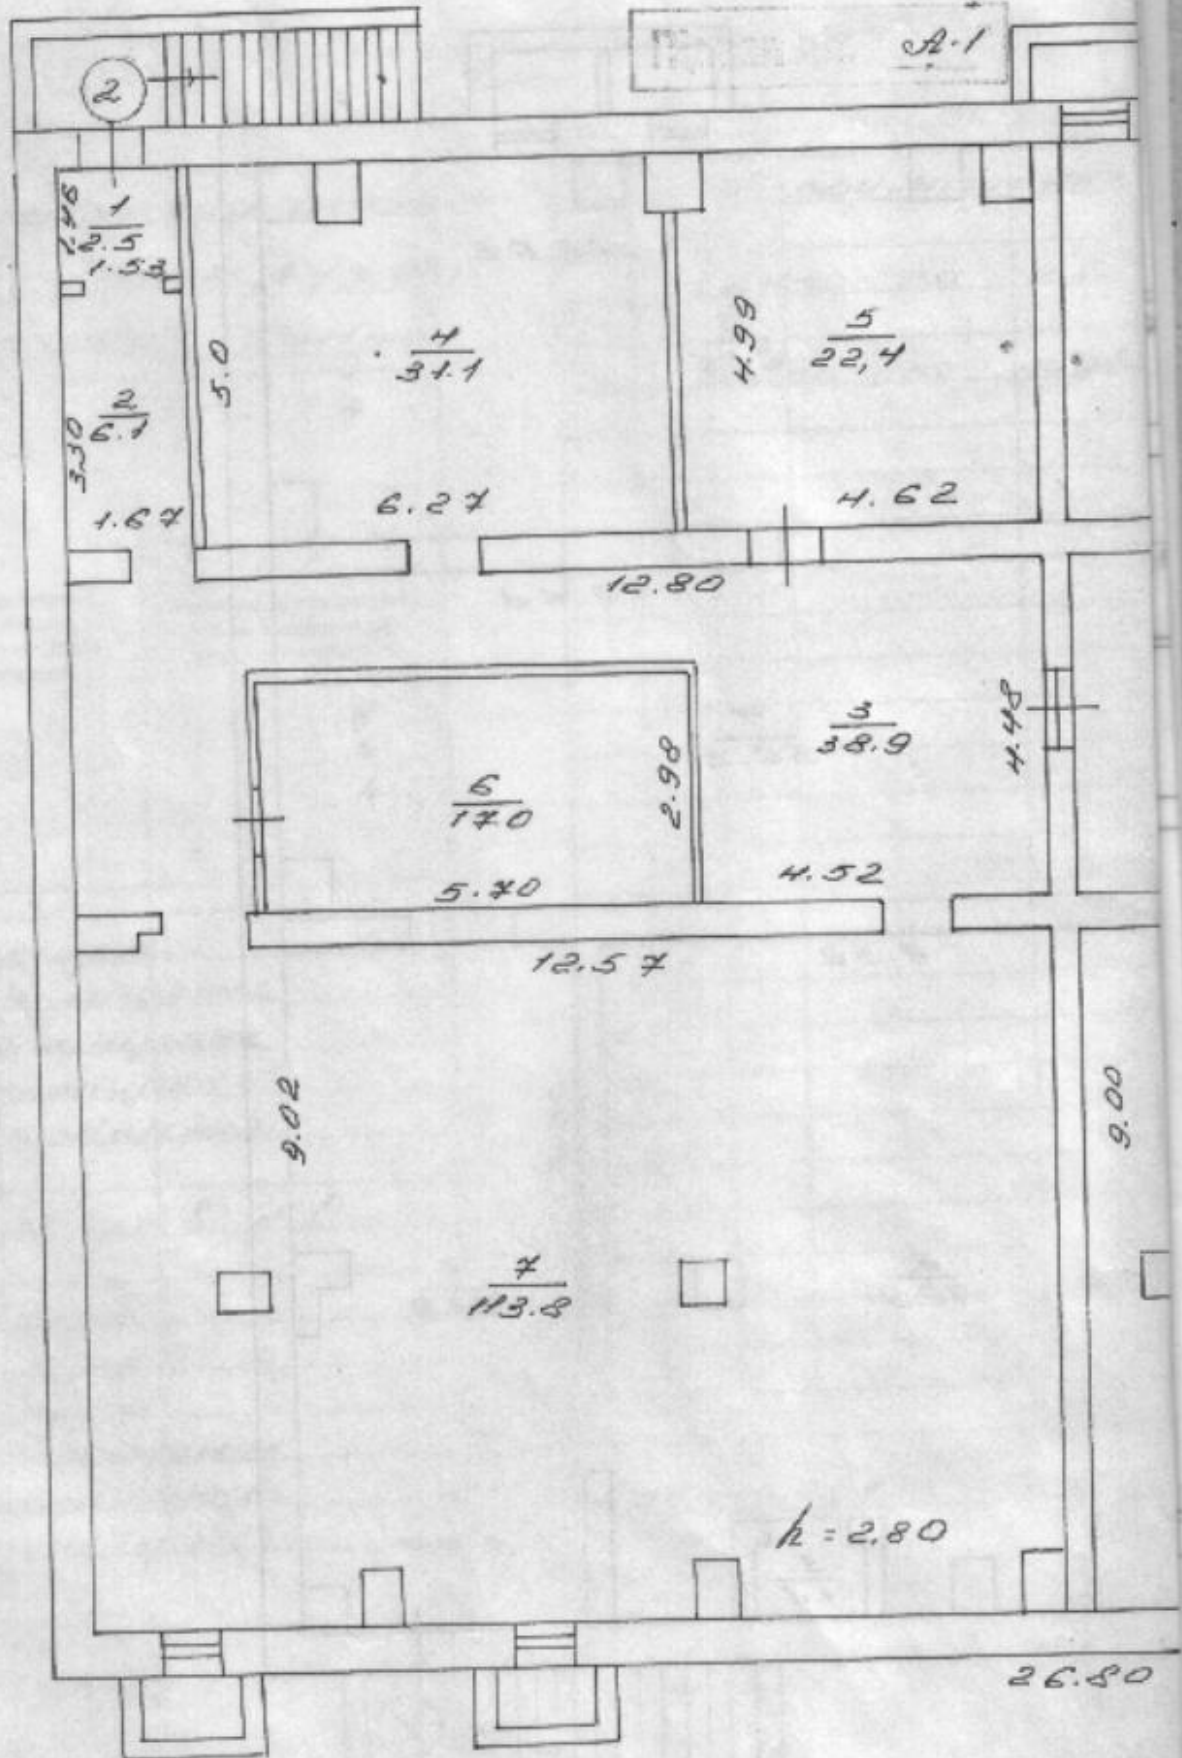

Масштаб 1:100

Київська
Контора

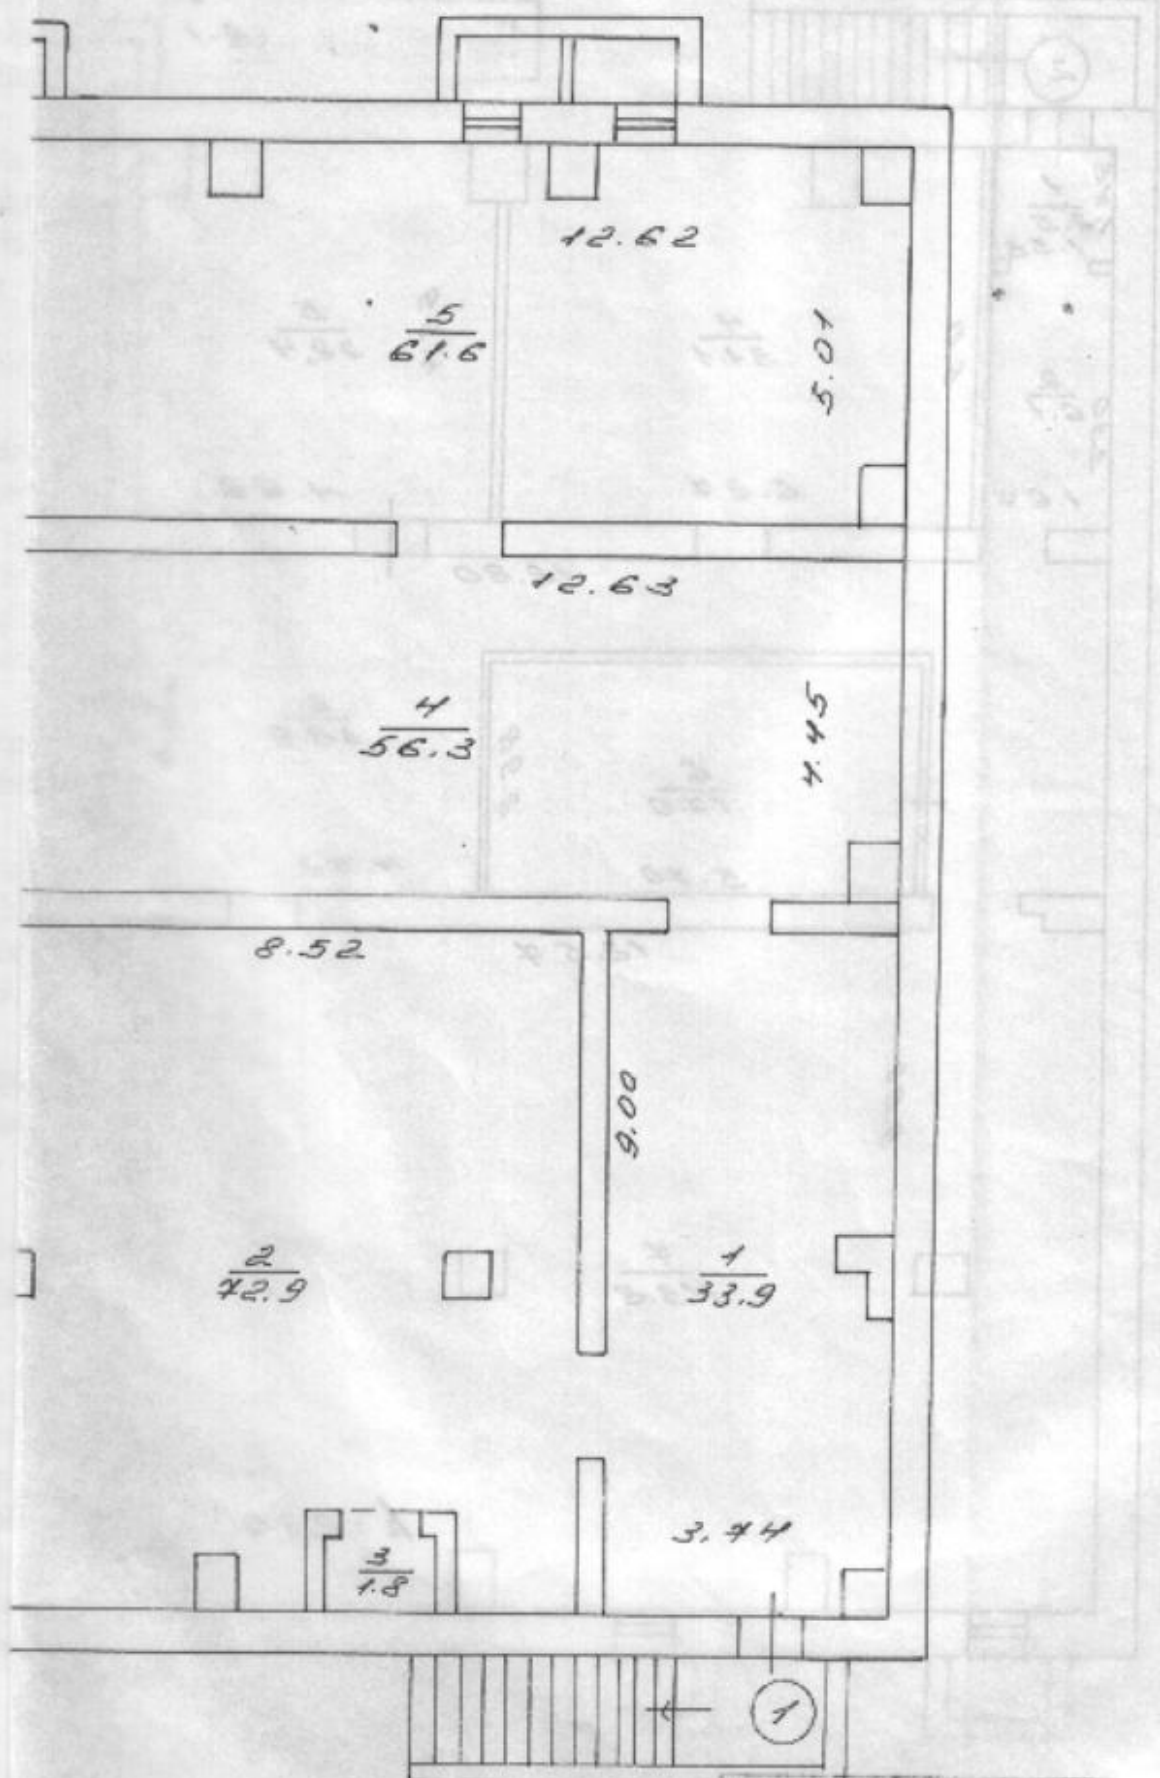

З оригіналом вірно
"26" 08 2016 р.
Г.Р. (Григор'єв)

підрахунок площі житлового будинку з нежитловими (будованими) приміщеннями


№ 2, літер «А-І», вулиця, (провулок, площа)
місто (селище, село) Хмельник.

[illegible]


1	2	3	4	5	6	7	8	9	10	11	12	13	14	15	16	17	18	19
2 of pulmonary emb					113.8							113.8						
11.10.10					231.8							184.3	42.5					
11.10.10					458.3							326.9	81.4					

Будинок № 2 по вул. Ірківське
мікрорайон "А-1" квартал № Кочетов

Будинок № 2 по вул. Ірківське
мікрорайон "А-1" квартал № Кочеток

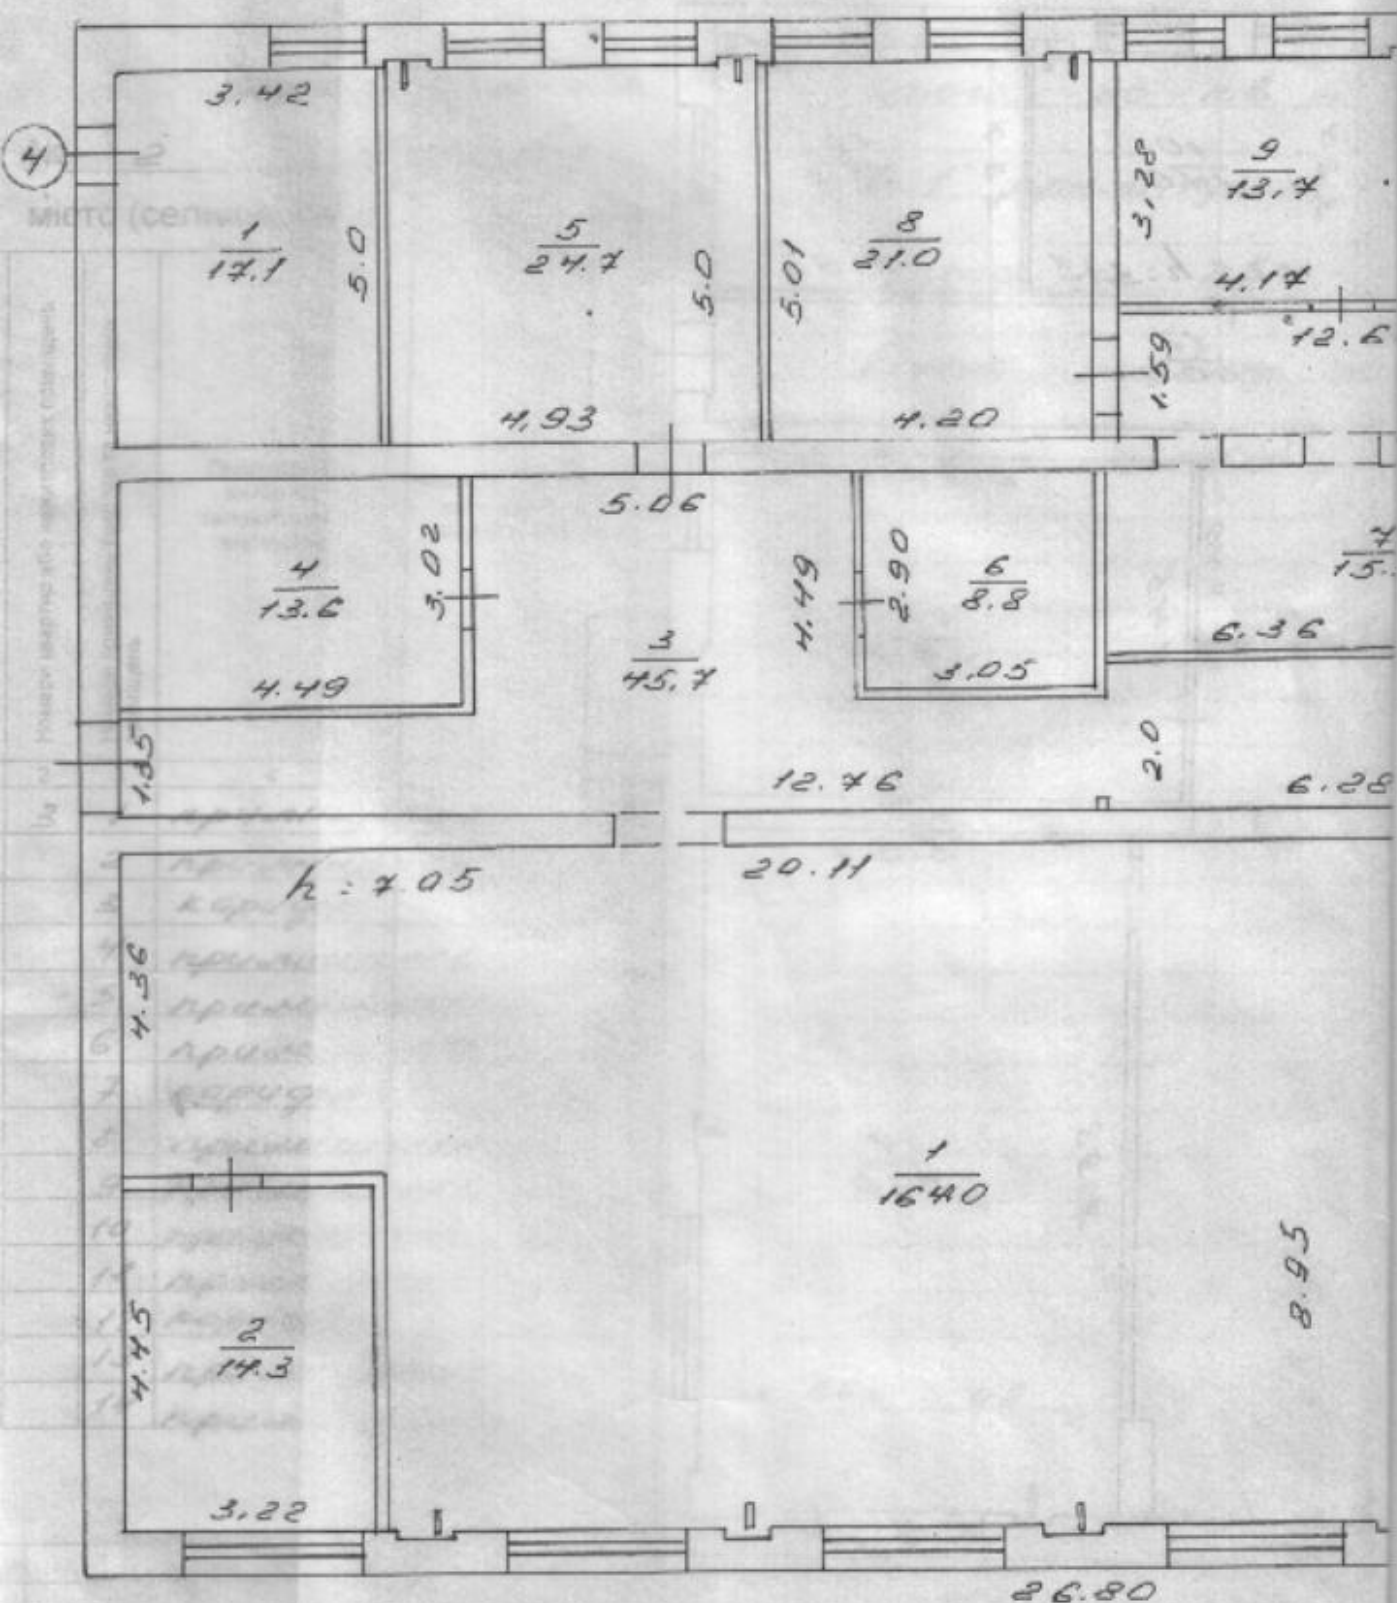

НАП

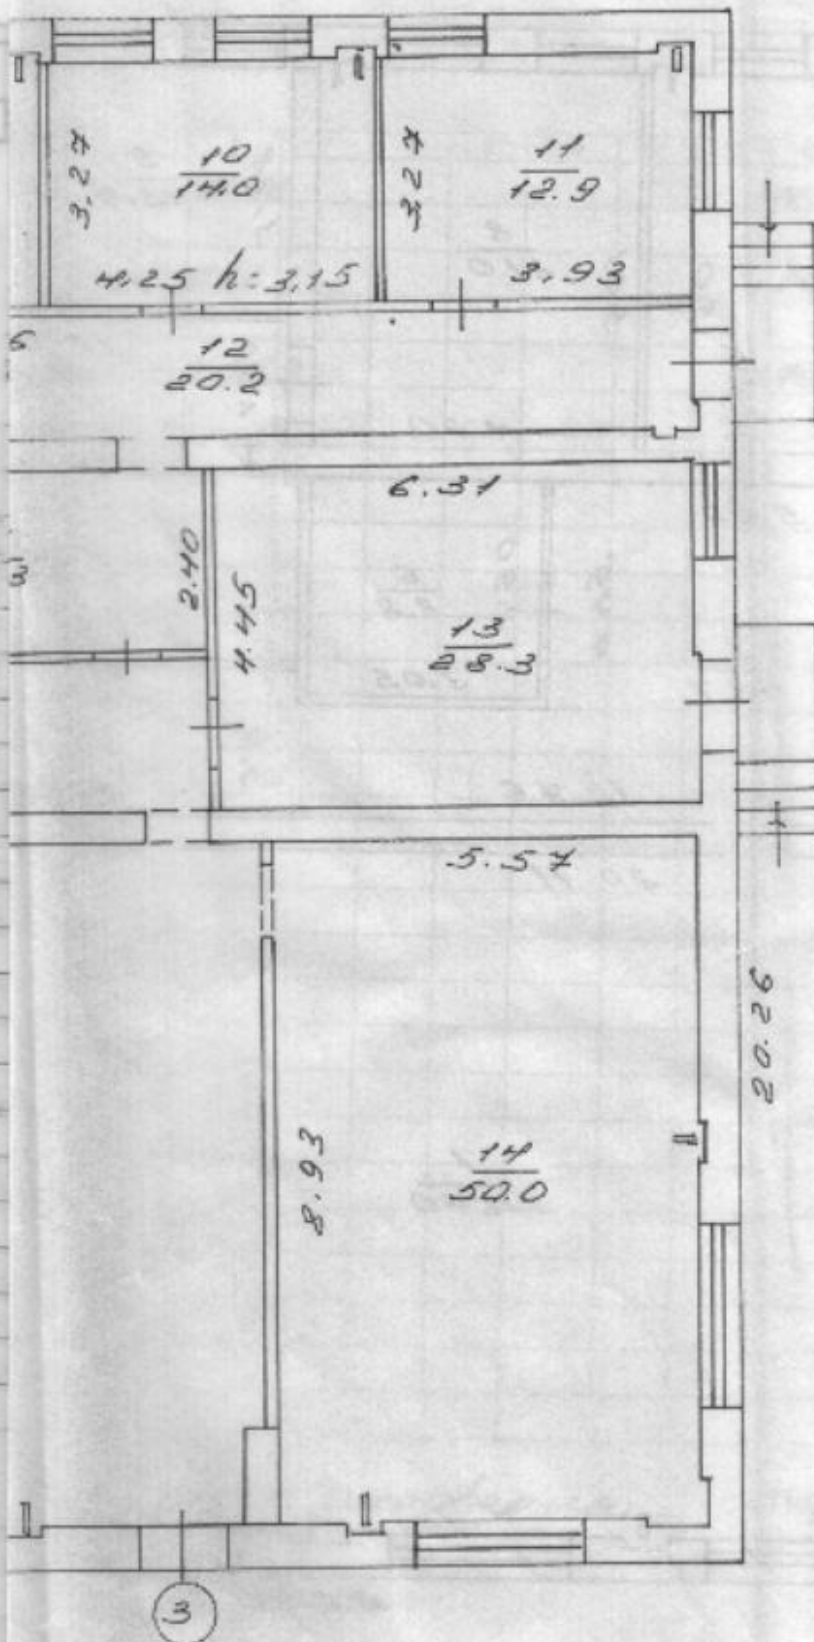

3 оригиналом жрно
"26" 08 2016

и-р 001 (Однорядная)

Журнал

підрахунку площі житлового будинку з нежитловими (вбудованими) приміщеннями

№ 2, літер « А.1 », вулиця, (провулок, площа) Брицька

місто (селище, село) Хонкал

Місто (селище, село)		Канал		Площа приміщення, підрахована за формулами графі 5 (кв. м)		Площа житлових приміщень (кв. м)						Площа нежитлових (вбудованих) приміщень (кв. м)						Площа приміщень загальної користування (кв. м)		Самостійно збудовані, передбачені проектом приміщення (кв. м)	
Номери квартир або нежитлових приміщень	Номери приміщень квартир та нежитлових приміщень	Приміщення житлових та нежитлових приміщень	Формули для підрахунку площі приміщень за внутрішнім об'ємом	4	5	Житлових квартир						Густотність						19	20	21	
						загальна (сума в 7 та 8)	житлова	допоміжна	загальна (сума в 10 та 11)	житлова	допоміжна	основна	допоміжна	допоміжна	основна	допоміжна	основна				
2	3																				
3	1	приліплення			164.0																
2	2	приліплення			14.3																
3	3	коридор			15.7																
4	4	приліплення			13.6																
5	5	приліплення			24.7																
6	6	приліплення			8.8																
7	7	коридор			15.3																
8	8	приліплення			21.0																
9	9	приліплення			13.7																
10	10	приліплення			14.0																
11	11	приліплення			12.9																
12	12	коридор			20.2																
13	13	приліплення			28.3																
14	14	приліплення			50.0																

Повторно розрахунок з площею

