

Додаток до Інструкції про порядок
проведення технічної інвентаризації
об'єктів нерухомого майна

ОКП ЦАРИЧАНСЬКЕ БЮРО ТЕХНІЧНОЇ ІНВЕНТАРИЗАЦІЇ

Область Дніпропетровська

Район Царичанський

Селище (село) Царичанка

Інвентаризаційна

сирова

№

Регістраційний

№ 1-63

ТЕХНІЧНИЙ ПАСПОРТ

на громадський будинок

Гаранс

(позначення)

№ 8 вулиця (провулок, площа) 1418 дивізії
селище (село) Царичанка

ВЛАСНИК

Розмір
частки власності

Головне управління статистики у
Дніпропетровській області

1

Згідно з рішенням:

Меріївський

Гр. Г.В. Почтаїна



Паспорт виготовлено станом на

«22» 02 2006 р.

Виконав

Корсун
(підпис)

Корсун В.
(прізвище, ініціали)

Начальник БТІ



Г.С. Чортків
(прізвище, ініціали)

ПЛАН ЗЕМЕЛЬНОЇ ДІЛЯНКИ
громадського будинку

вулиця (провулок, площа)

№

Селище (село)

Масштаб 1:500

Згідно з оригіналом:

Масштаб 1:500

І. В. Почташова

ЕКСПЛІКАЦІЯ

Пітер по плану		Площа земельної ділянки в т. ч.					
Назва будинку, допоміжних будівель та споруд		загальна площа	під будинком, допоміжними будівлями		під зеленими насадженнями	під дорожним (твердим) покриттям	
			всього	під будинку			
1	2	3	4	5	6	7	8

ПЛАН ПОВЕРХІВ ГРОМАДСЬКОГО БУДИНКУ


Гаранс

(призначення)

вулиця (провулок, площа) 14 Тб. дивізії № 8

Селище (село) Царичинка

Масштаб 1:100

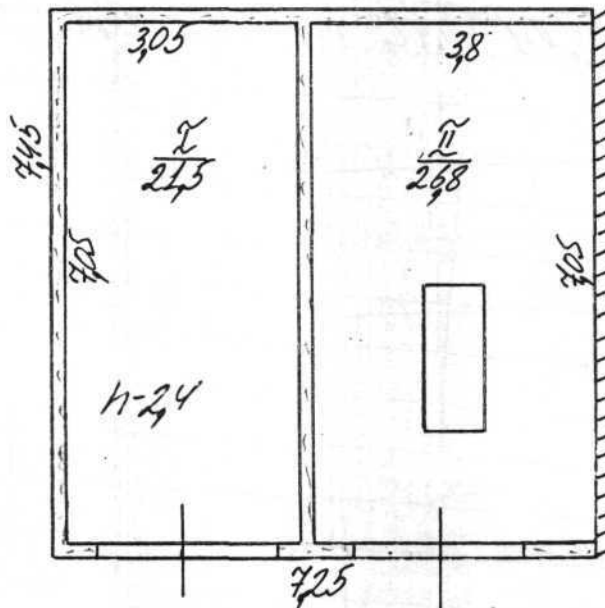

Пол І.В. Почталий

ЕКСПЛІКАЦІЯ

ЕКСПЛІКАЦІЯ

приміщень до плану поверхів громадського будинку № 8 літер «А-1»
вулиця (провулок, площа) 14 т.в. див. звіт
селище (село) Гаришань

Літер по плану	Повідом	№ приміщень	Призначення приміщення	Площа по внутрішньому обміру	загальна площа	Площа приміщень (м ²)			Самовільно збудована або переобладнана
						адміністративних	основних (виробничих)	допоміжних	
1	2	3	4	5	6	7	8	9	10
A1	I	I	Гаранс				245		
		II	Гаранс				248		
Всього по буд літ, A1						483	483		
Згідно з оригіналом: Казарський <i>Григорій В. Почташник</i>									

Характеристика будинку, допоміжних будівель та споруд

Характеристика будівини, допоміжних споруд									
Інженерне обладнання									
Опис основних конструктивних елементів									
1	2	3	4	5	6	7	8	9	10
Назва об'єкта	Рік побудови	Фундамент	Стіни	Покрівля	перекривтя	підлога	сходи	електрика	водопровід
11	12	13	14	15	16	17	18	19	20
Висота (м)	Площа (кв. м)	Об'єм (куб. м)	Будівельна	% зносу	Інвентарна ціна				
26	540	140		45	22				
20	20			45					

Оригінал
Пол. Я.В. Почиткин

А-1 Термас 1977 бетн
огорожа ґрун котлов. цегла



Получено

Характеристика будинку, допоміжних будівель та споруд

Згідно з оригіналом
Ноговишин *Пор* Ю. В. Почуталіна