


ПЛАН

будинку садибного типу, літера "А"

вул. Січова
м. Лебедин

№ 103
Сумської обл.

Масштаб 1:100

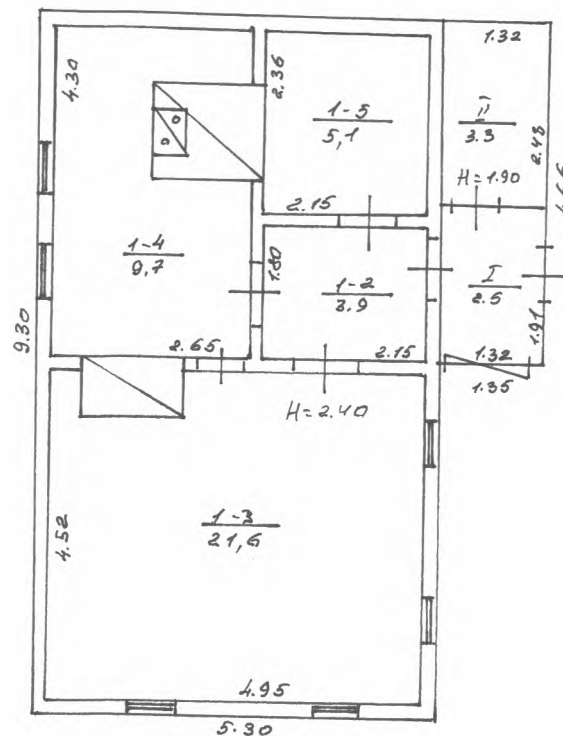

05 листопада 2019 року