


План первого поверху

адмінбудівлі, що розташована за адресою: м. Кіровоград, вул. Маланюка, 3

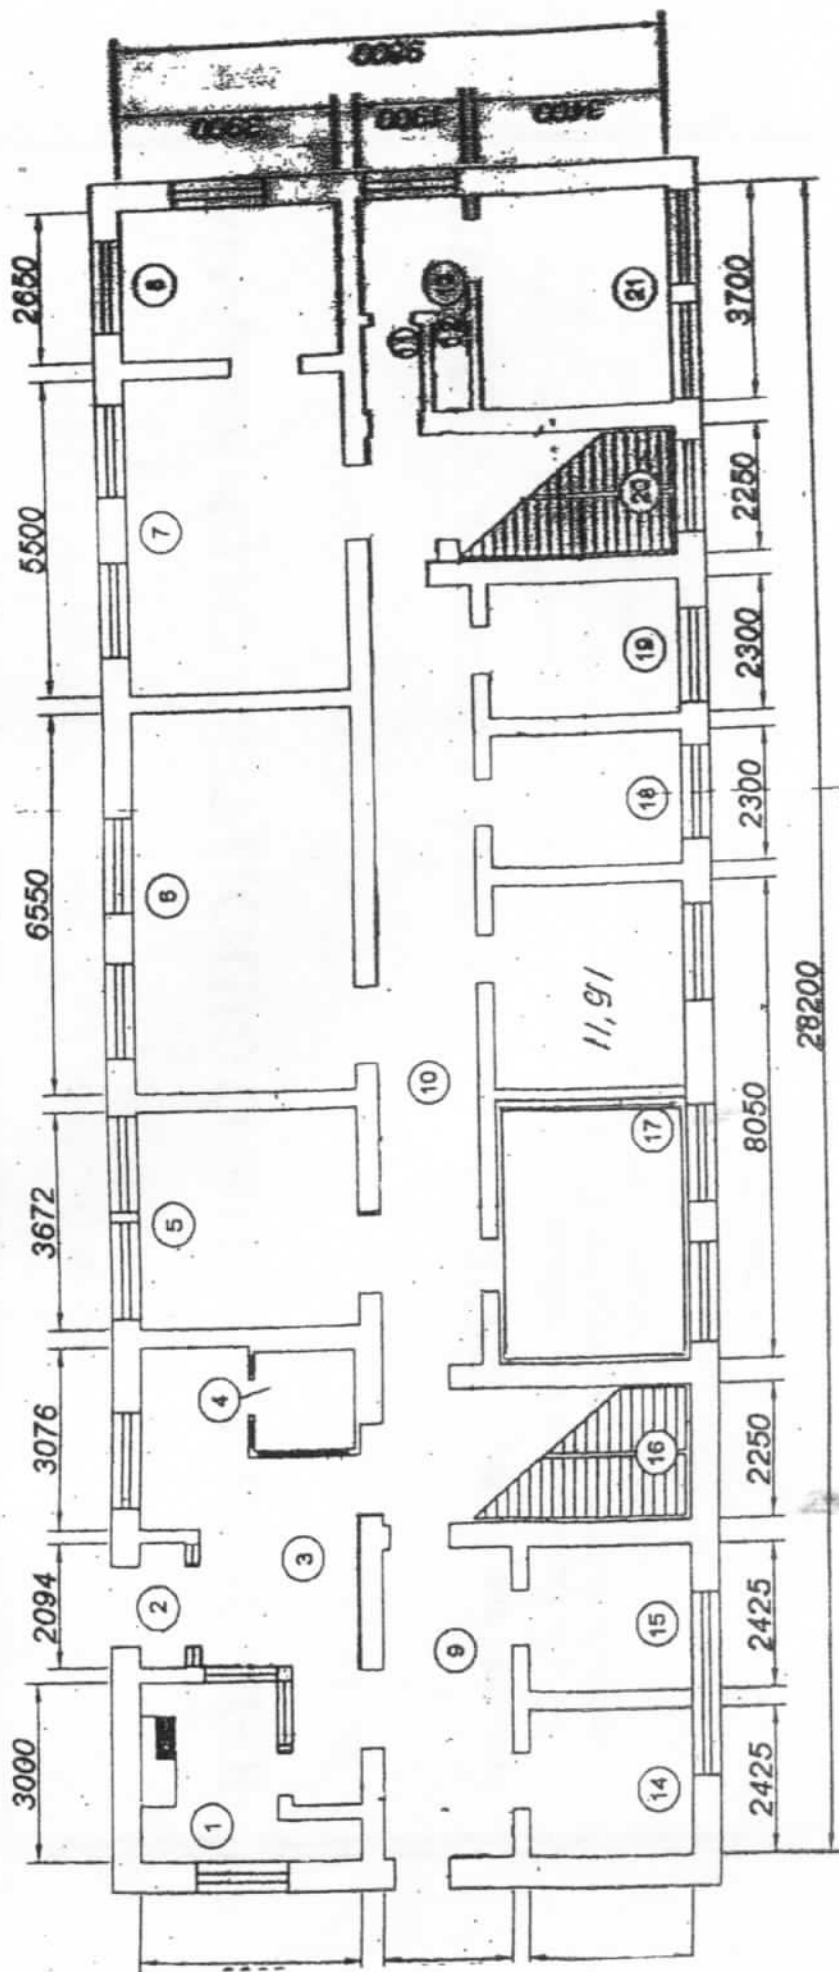

Згідно з
Директор
Кіровоград