


Схема приміщень, що пропонуються до надання в оренду в будівлі АПК 6-ти поверхове, (інв. №072551)

Поверх І

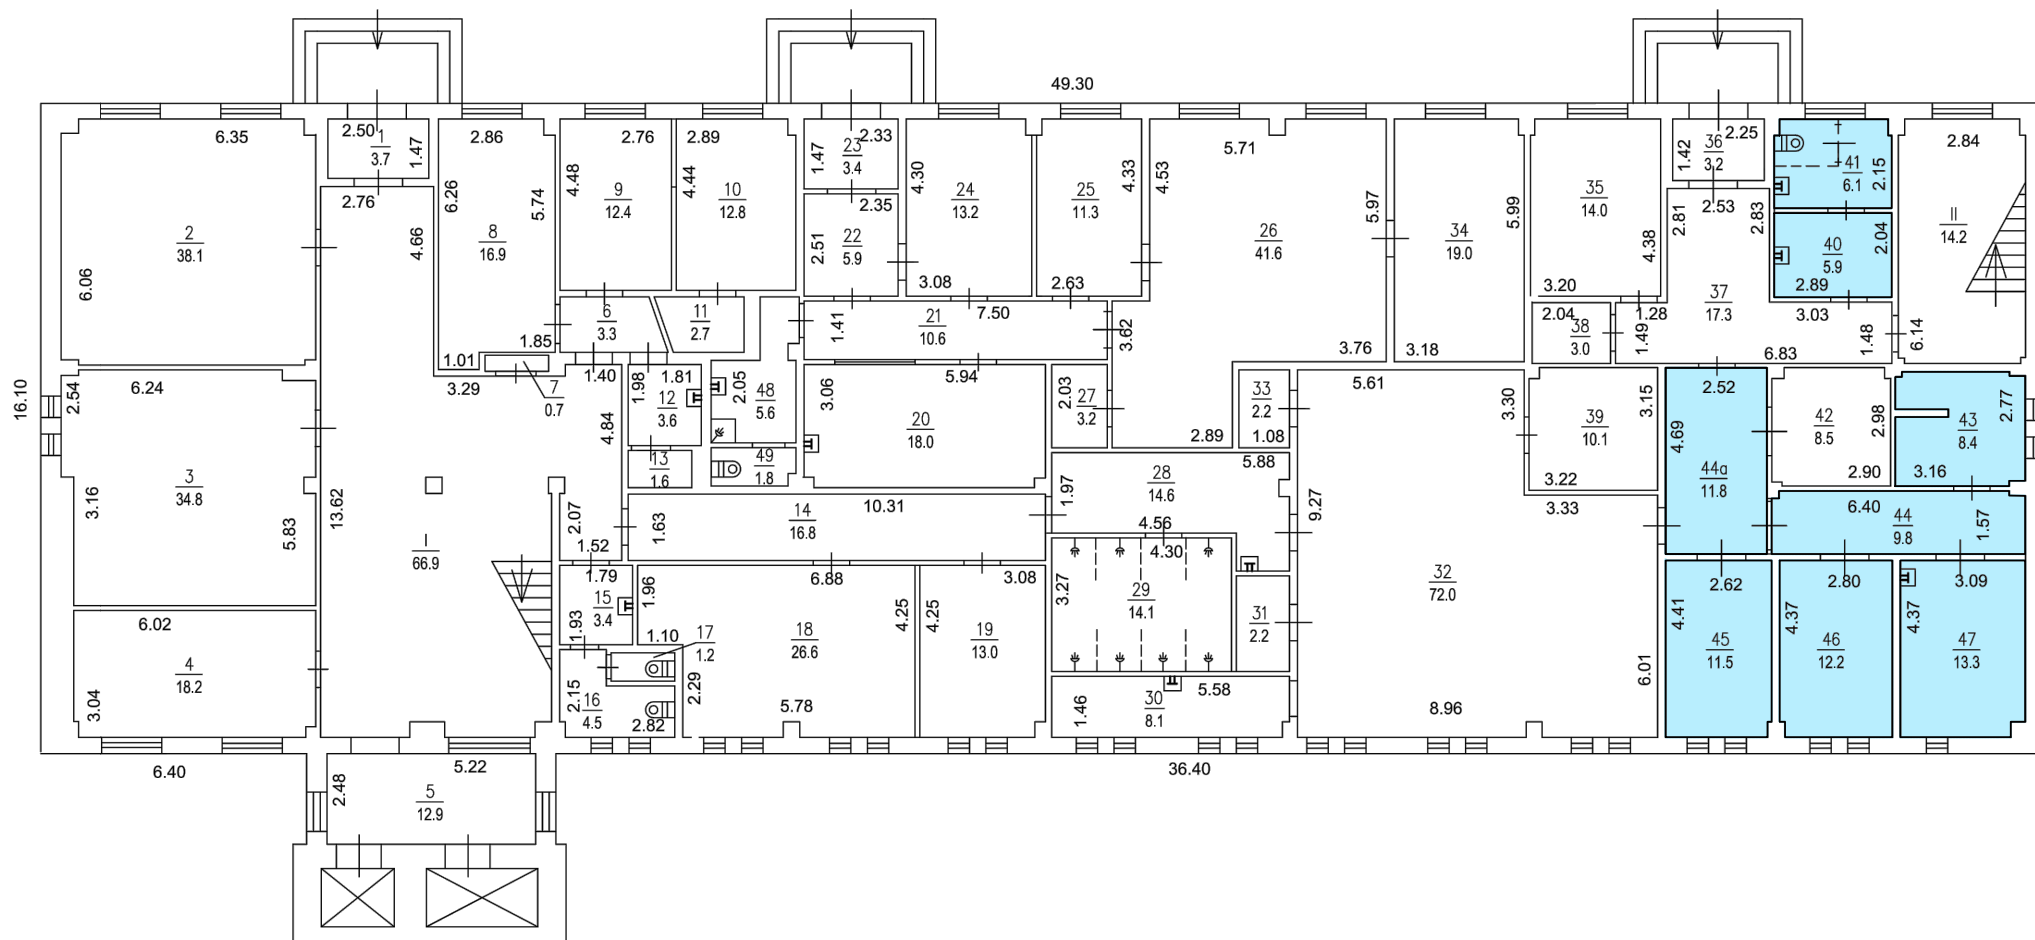

- Приміщення, що пропонуються до надання в оренду, загальною площею $S=79,0 \text{ м}^2$