


ПЛАН
громадського будинку
Будівля музичної школи інв. 7232
(приміщення)

обл. Луганська
р-н. Попаснянський
м. Гірське вул. ім. Т. Данькова
(вул. Советська, 1) колишня

Масштаб 1:100

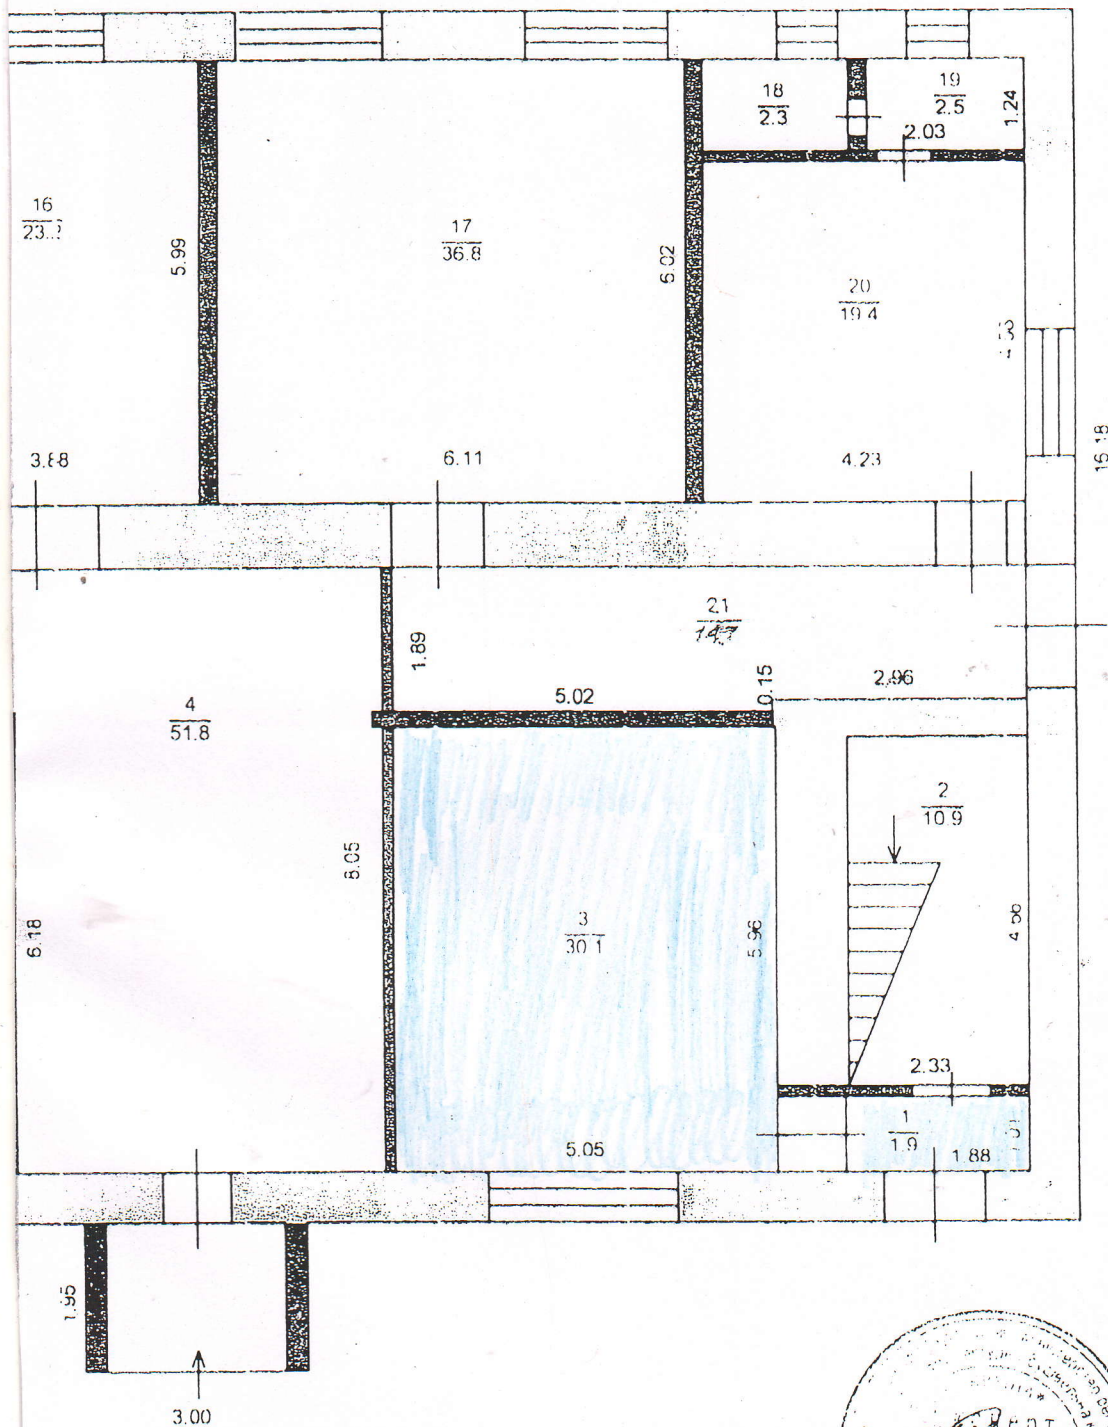

Виконав

Інженер о.о. В. В.

Перевірив Експерт

Саян В.Г.

I поверх

31.14

