

ПЛАН

поверхів громадського (виробничого) будинку (приміщення)

Компресорна
(призначення)

вулиця (провулок, площа)

Вінницька


буд. № 14/39

місто (селище, село)

Київ

Масштаб 1:200

ПОВЕРХ І ЛІТЕР "З"

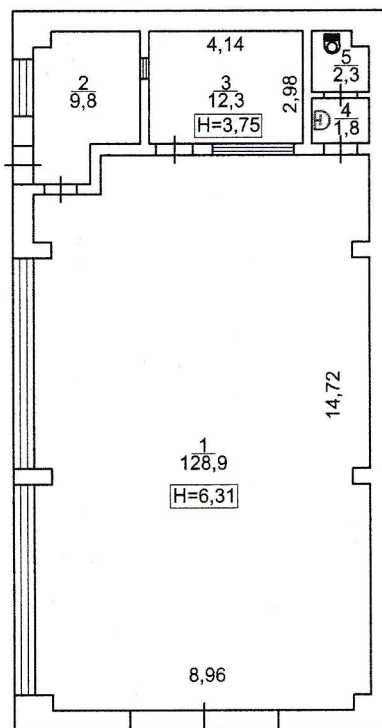

ДЕРЖАВНЕ ПІДПРИЄМСТВО
КИЇВСЬКИЙ МЕХАНІЧНИЙ ЗАВОД
МІНІСТЕРСТВА ОБОРОНИ УКРАЇНИ
З ОРИГІНАЛОМ ЗГІДНО

