



Затверджено наказом
Держбуду України
127 від 24.05.2001р.
із змінами та доповненнями

Обласне комунальне підприємство
Львівської обласної ради
«Бюро технічної інвентаризації та експертної оцінки»

79024, м. Львів, вул. Липинського В., 54 ЄДРПОУ 03348525, тел. 293-59-61, E-mail:

Інвентаризаційна справа №

18

Технічний паспорт
НА ГРУПУ НЕЖИТЛОВИХ ПРИМІЩЕНЬ

нежитлові приміщення
ВУЛИЦЯ (ПРОВУЛОК, ПЛОЩА) Антоновича № 40
МІСТО (СЕЛИЩЕ, СЕЛО) Львів
РАЙОН Франківський
ОБЛАСТЬ Львівська

Замовник технічної інвентаризації або уповноважена ним особа
(прізвище, ім'я, по батькові фізичної особи або найменування юридичної особи)

АКП „Львівський ліхтар”

Паспорт виготовлено станом на

« 02 » 09 20 20 р.



Директор
(підпис)

(підпис)

(підпис)



Мартинишин Г. Й.

Мазур І. В.

(І. В., серія, номер кваліфікаційного сертифіката)

Мазур І. В.

(І. В., серія, номер кваліфікаційного сертифіката)


ПЛАН
групи нежитлових приміщень

38,8

нежитлові приміщення
линя (провулок, площа) Антоновича, № 40
істо (селище, село) Львів
йон Франківський, область Львівська

Масштаб 1:100

1 поверх

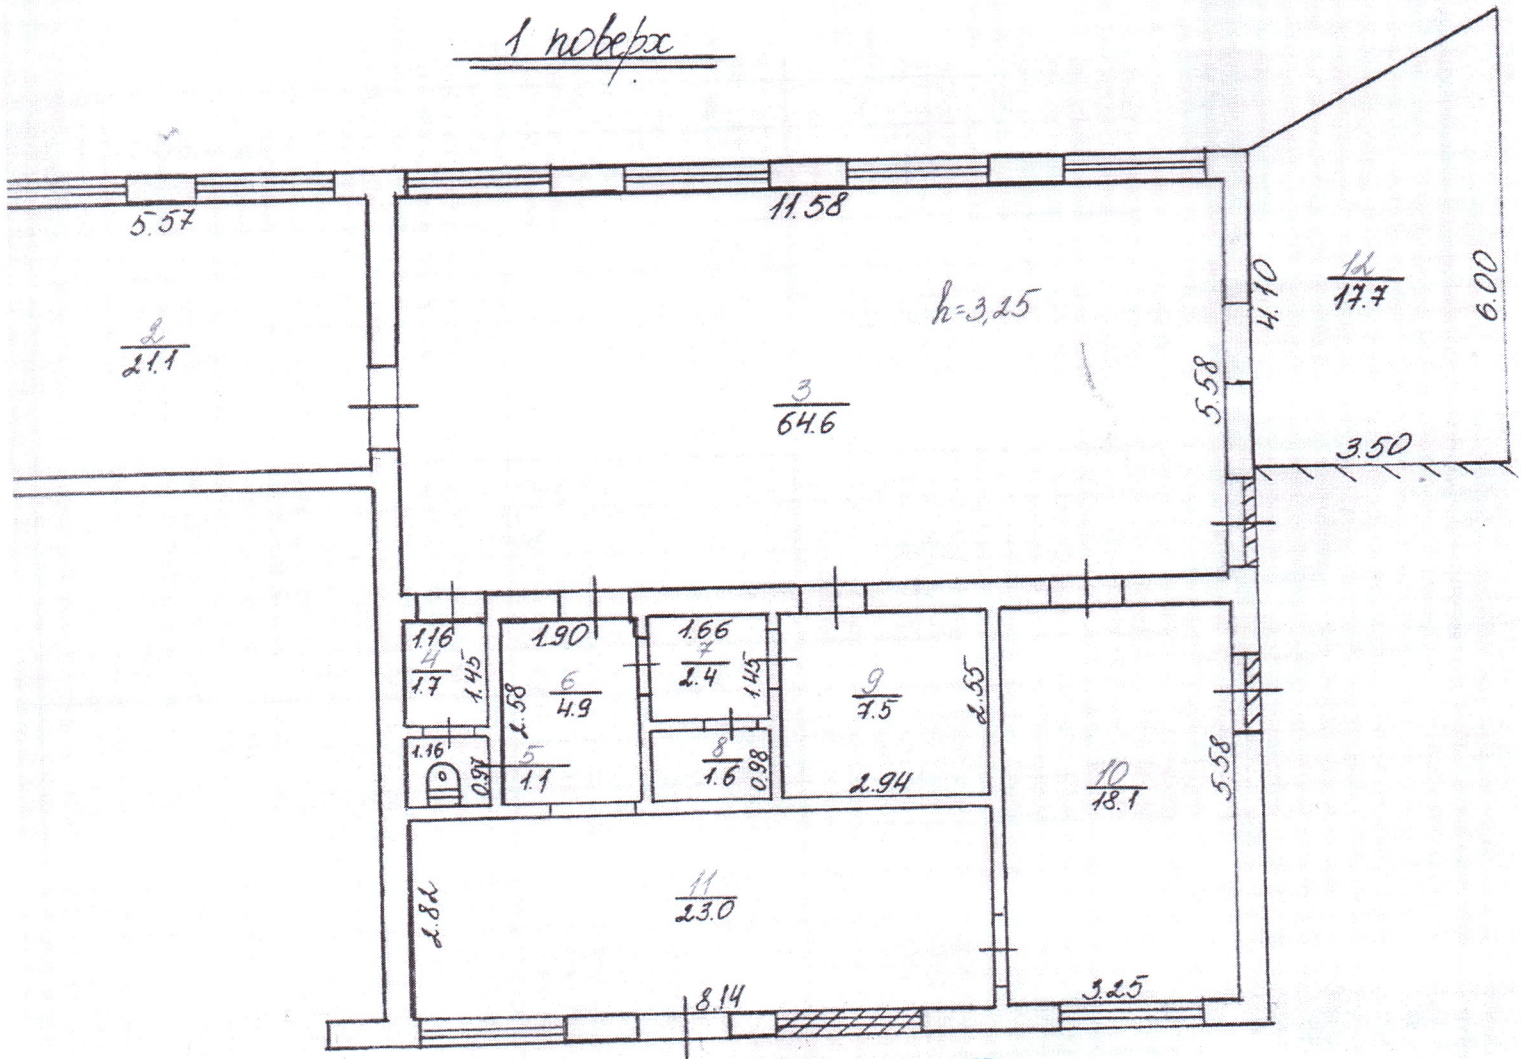

ЗГІДНО З
ОРИГІНАЛОМ

[Signature] І. ШИПАК

ЕКСПЛІКАЦІЯ

групи нежитлових приміщень

нежитлові приміщення
вулиця (провулок, площа) Антоновича, № 40
місто (селище, село) Львів
район Франківський, область Львівська

Літера	Повітря	Номери підземних груп приміщень	Номери приміщень	Призначення приміщень	Загальна площа приміщень, підрахована за формулами розрахунку площ (кв. м)	Площа (кв. м)				Примітки
						основна	допоміжна (підсобна)	літніх, неопалювальних приміщень	площа приміщень загального користування	
1	2	3	4	5	6	7	8	9	10	11
	1		2	нежитлове приміщення	21,1	21,1				
			3	нежитлове приміщення	64,6	64,6				
			4	ушівальник	1,7		1,7			
			5	вбиральня	1,1		1,1			
			6	коридор	4,9		4,9			
			7	коридор	2,4		2,4			
			8	душова	1,6		1,6			
			9	нежитлове приміщення	7,5	7,5				
			10	нежитлове приміщення	18,1	18,1				
			11	нежитлове приміщення	23,0	23,0				
			12	нежитлове приміщення	17,7	17,7				
			Всього площ приміщень:		163,7	152,0	11,7			



ДНО 3
1.11.2020

групи нежитлових приміщень

Літера	Назва будівель- та споруд	Рівень об'єкта реконструкції	Опис основних конструктивних елементів						Інженерне обладнання							Висота (м)	Площа основної забудови (кв. м)	Об'єм (куб. м)
			фундамент	стіни	покрівля	переkritтя	підлога	сходи	сист. опалення	водопостач.	каналізація	вентиляція	електропостач.	телефон.	інше			
1	2	3	4	5	6	7	8	9	10	11	12	13	14	15	16	17	18	19
B	нежитловий приміщення		бутобетон	цегла		з/бетон	глина			так	так					3,30	177,7	5,16
B'	прибудова		бутовий	метал			асфальт									2,10	17,8	4,8


« 02 » 09 2022 р.

003142



ВІСІВНО З
ОРИГІНАЛОМ

[Signature] І. ШИМАК

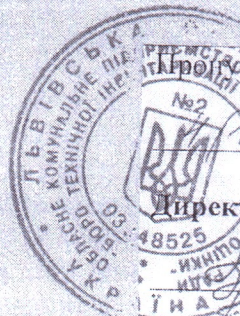

Проголошено та прощито

Сторінка 1 арк..

Директор ОКП ЛОР «БТІ та ЕО»

Г.Й. Маргіниншин

Виконав

Мазур І.В.

Перевірив

Мазур І.В.



ЗГІДНО З
ОРИГІНАЛОМ

Мазур І.В. *І.ШПАК.*