

Площа земельної ділянки складає 2,2302 га

⊙ Стоп ЗБ круглий

 Будівлі


 ЛЕП повітряні дрітняні на незабудованій території низ напруги

 Межа без бортового каменю


 Огорожі дрітняні з дрітняної сітки (вольєри)

 Свєрдловины заглушені

 Споруди малі (гаражі, туалети та інші)

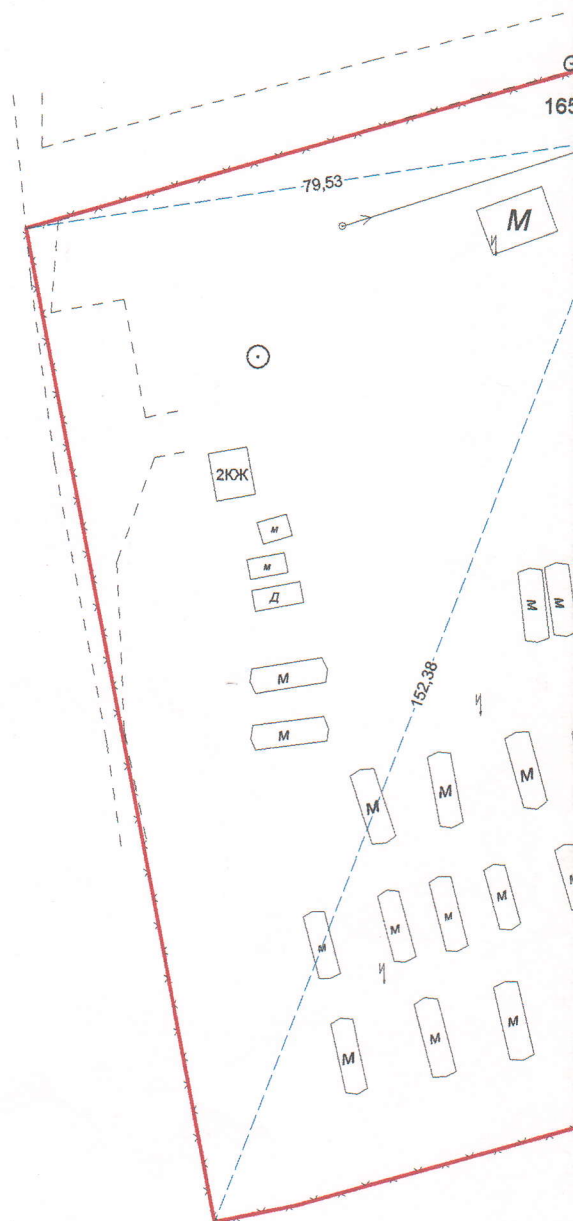


МЕЖ ЗЕМЕЛЬНОЇ ДІЛЯНКИ В НАТУРУ

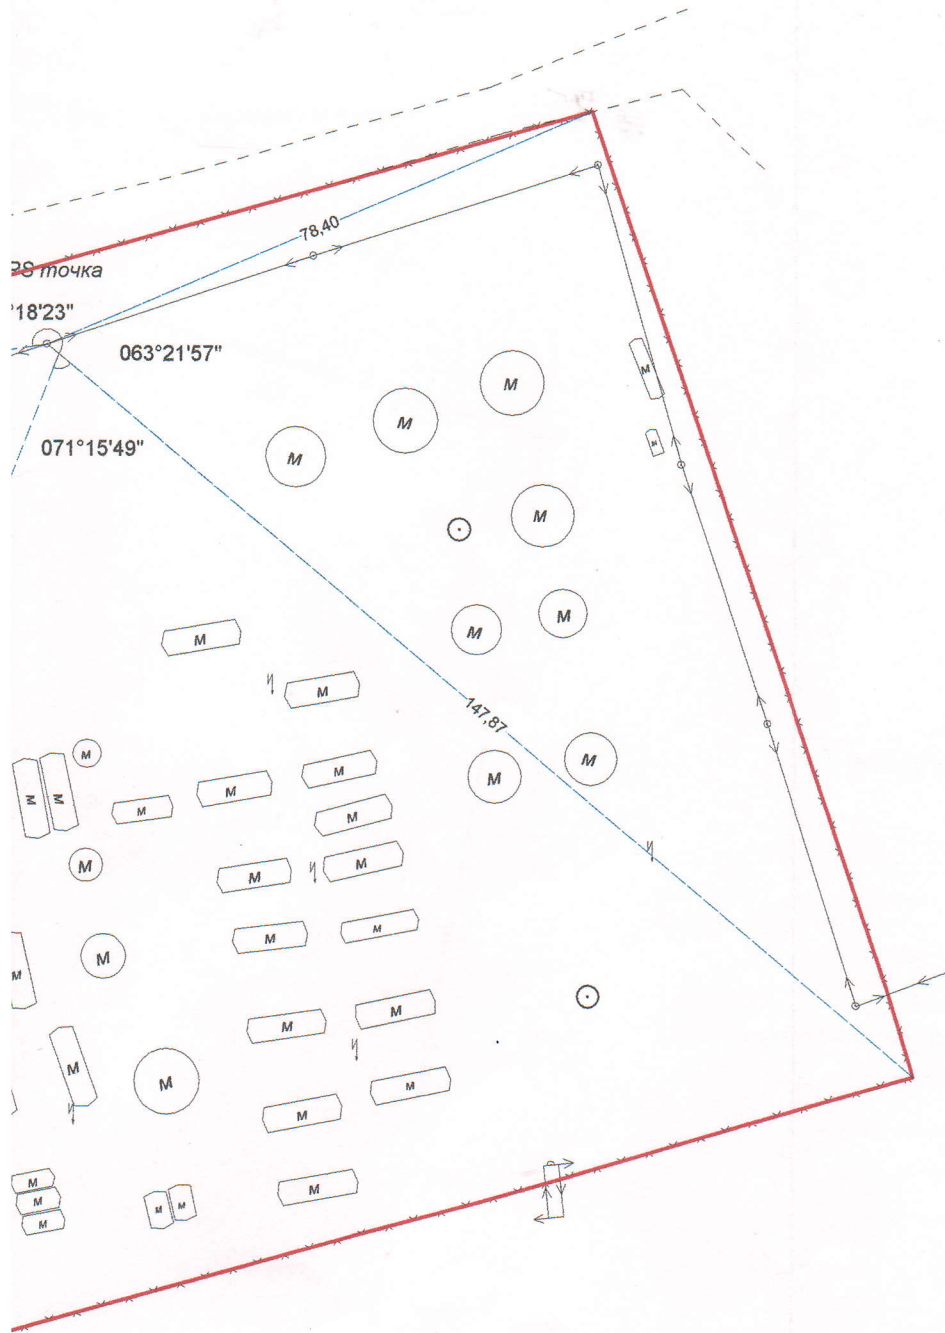

Проект землеустрою щодо відведення земельної ділянки у довгострокову оренду, строком на 12 років, для розміщення та обслуговування нафтобаз яка розташована за межами с.Петрівське, по вул. Східній, 6 на території Сонячної сільської ради Запорізького району Запорізької області							
Директор	Коцило В.П.	ТОВ	ТОВ "Власні землі"				2009р.
Розробив	Чала Ю.Є.	ВЛАСНІ ЗЕМЛІ	Масштаб	1:1000			
		Замовник: ТОВ "ТД"Екохімресурс"					
		КРЕСЛЕННЯ ПЕРЕНЕСЕННЯ					


річний план 1:500

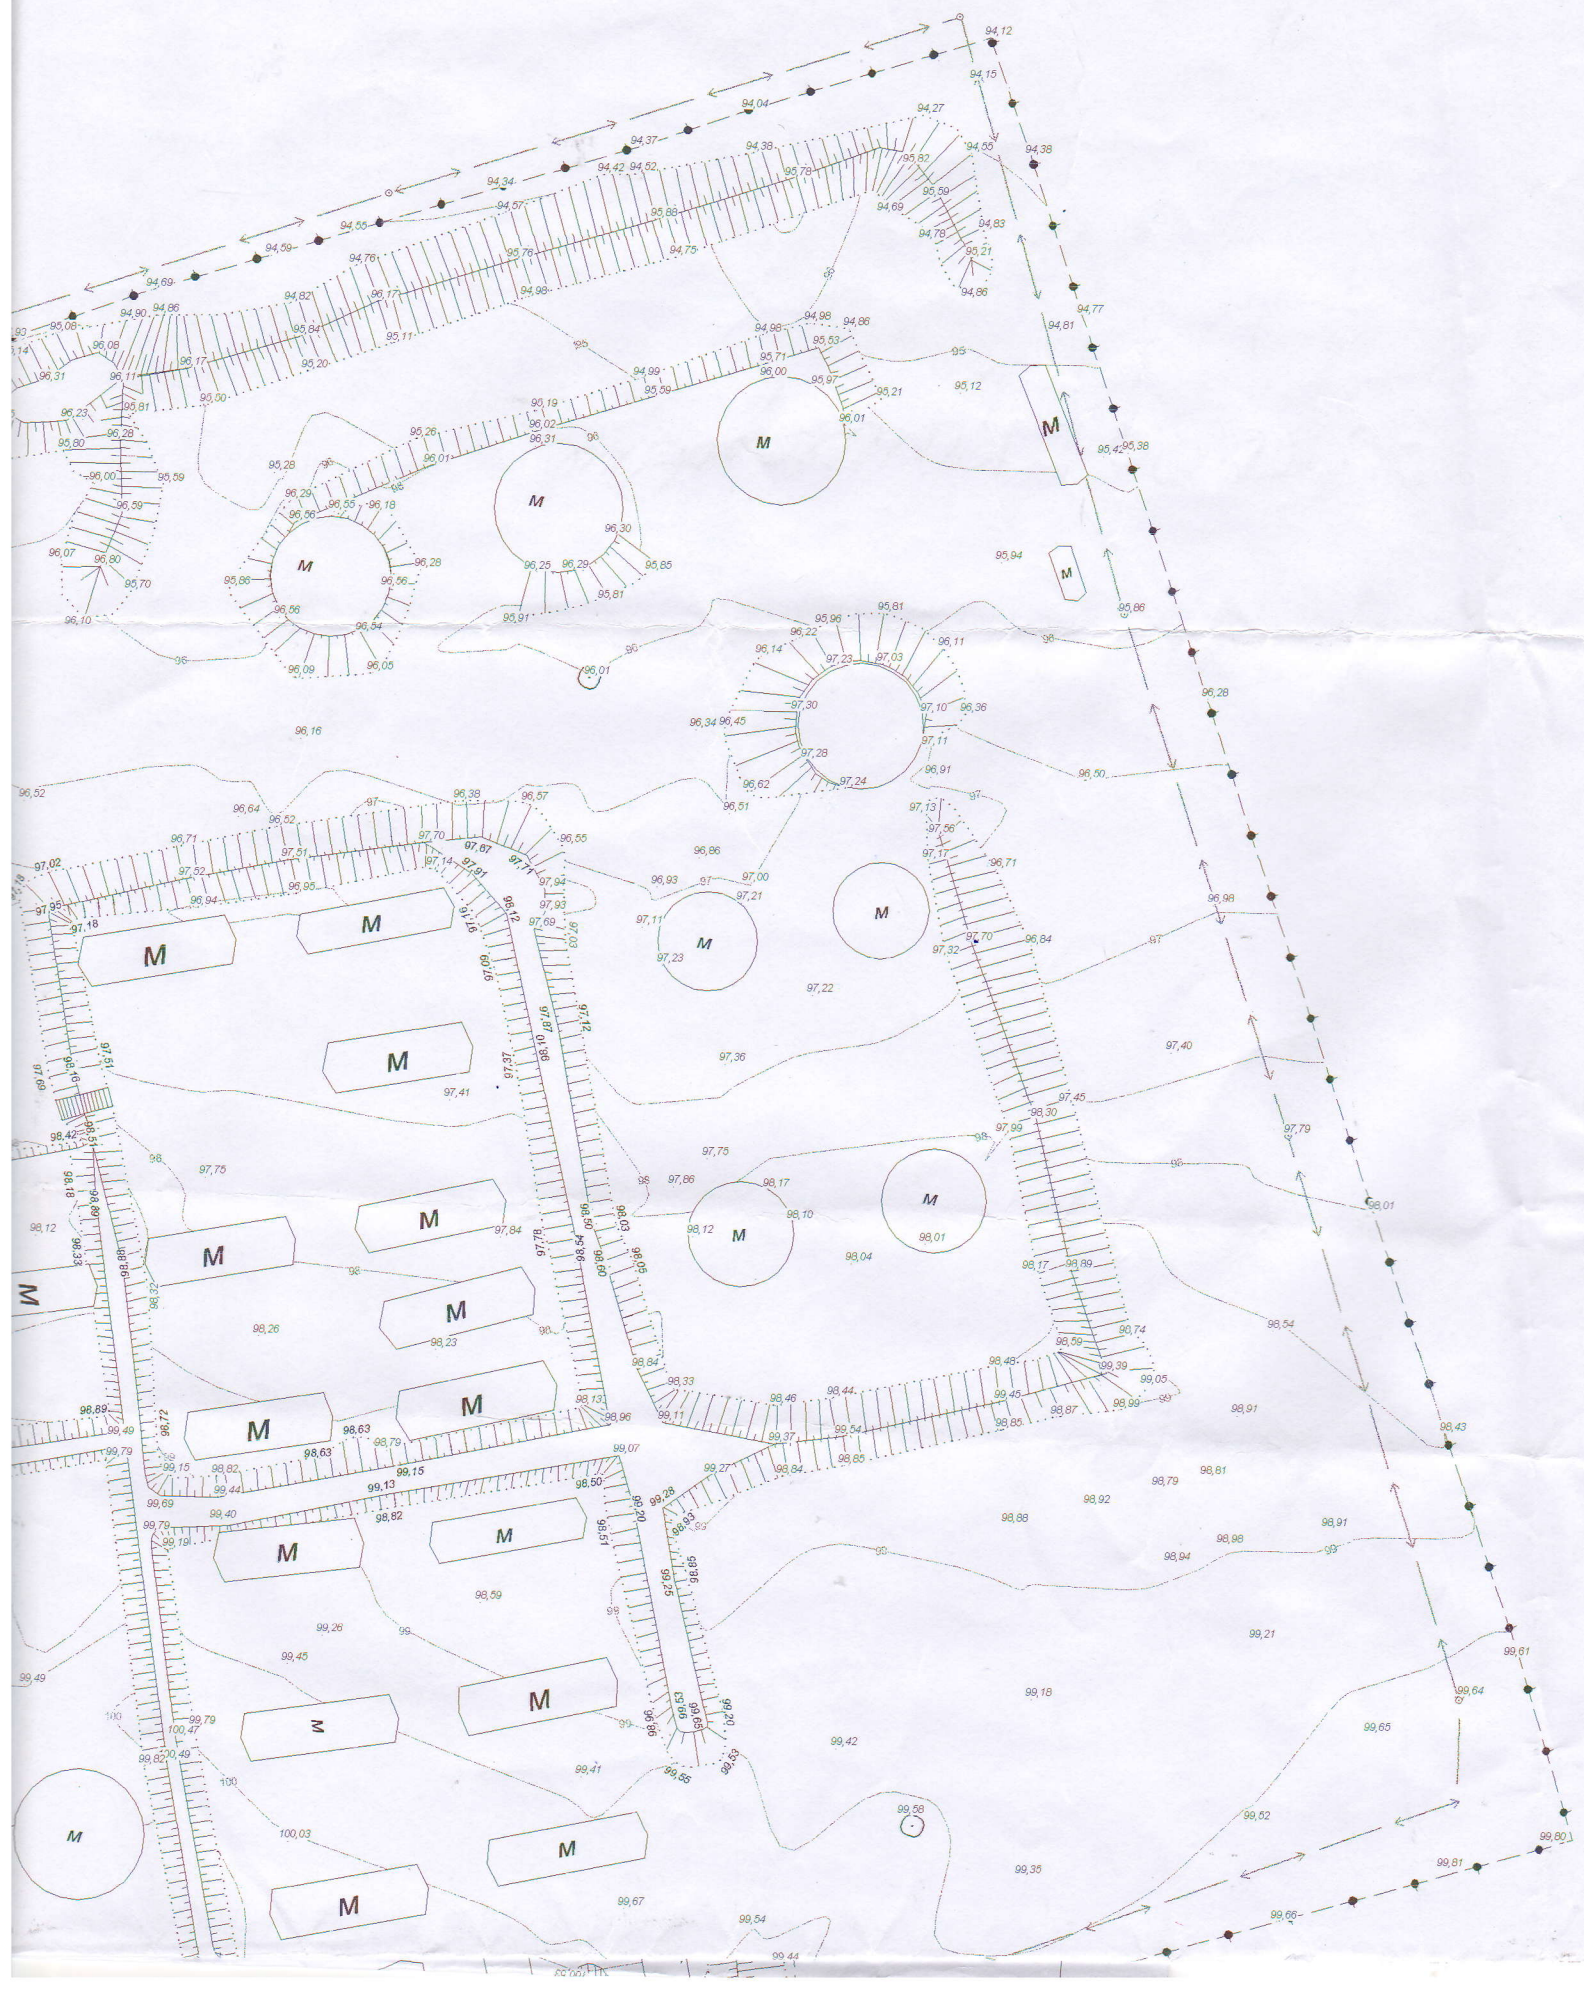

	Залізниці ширококоліїні		Споруди малі (гаражі, туалети)
	ЛЕП повітряні дріт'яні на незабудованій території низ напруги		Сходи біля будинків, ганків
	Лінія КОНТУР		Трубопроводи без розподілу за
	Межа без бортового каменю		Укоси без знаку
	Межа з бортовим каменем		Укоси неукріплені в масштабі 1
	Огорожі металеві на кам. бет фундам		Будівлі
	Свердловини заглушені		Горизонталі основні
	Споруди баштового типу капітальні		Електрокабелі низької напруги
	Ворота в огорожі		

Топографічний план М 1:500 яка розташована на території с. Петровське, вул. Східна, 6, Сонячної сільської ради Запорізького району, Запорізької області					
ФОП	Коцило В.П.		Масштаб	1:500	2009р.
Розробив	Коцило В.П.		Лист	Листів	
Замовник: <Торговий Дім<Екохімресурс>					

СХЕМА РОЗТАШУВАННЯ ЗЕМЕЛЬНОЇ ДІЛЯНКИ

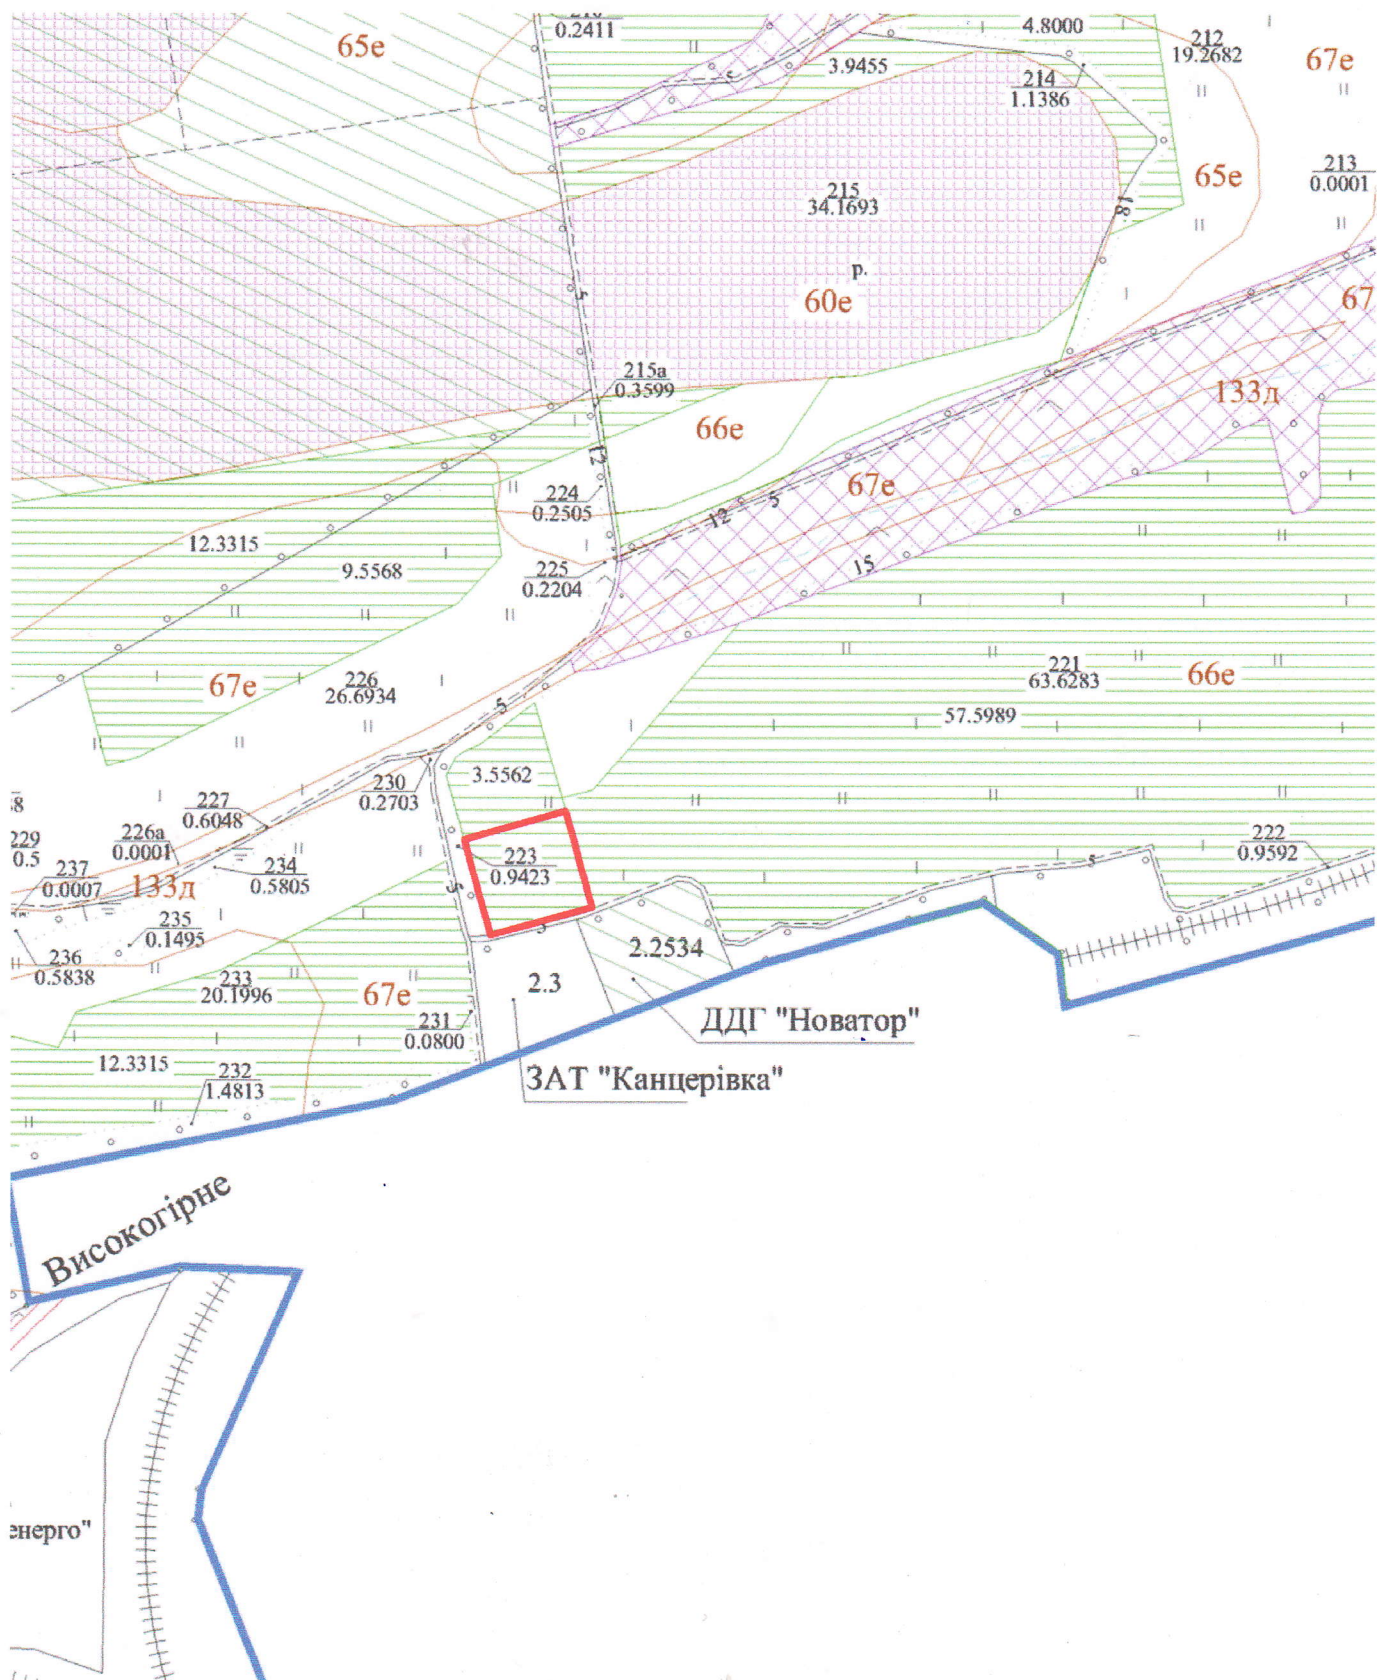

ЗЕМЕЛЬНА ДІЛЯНКА ЩО РОЗГРЯДАЄТЬСЯ

Виконав

В. Боклаг