


Додаток 4 до листа
ДП «МА «Львів» ім. Данила Галицького»
від 29.07.2020 № 358/02.01-16

ПОВЕРХОВИЙ ПЛАН

об'єкта оренди, загальною площею 4,00 м², який розташований на I (першому) поверсі нежитлової будівлі «Б-3» - новий аеровокзал ДП «МА «Львів» ім. Данила Галицького» за адресою: м. Львів, вул. Любінська 168.

Орендар - ІПІ «Львів - Авіахендлінг»

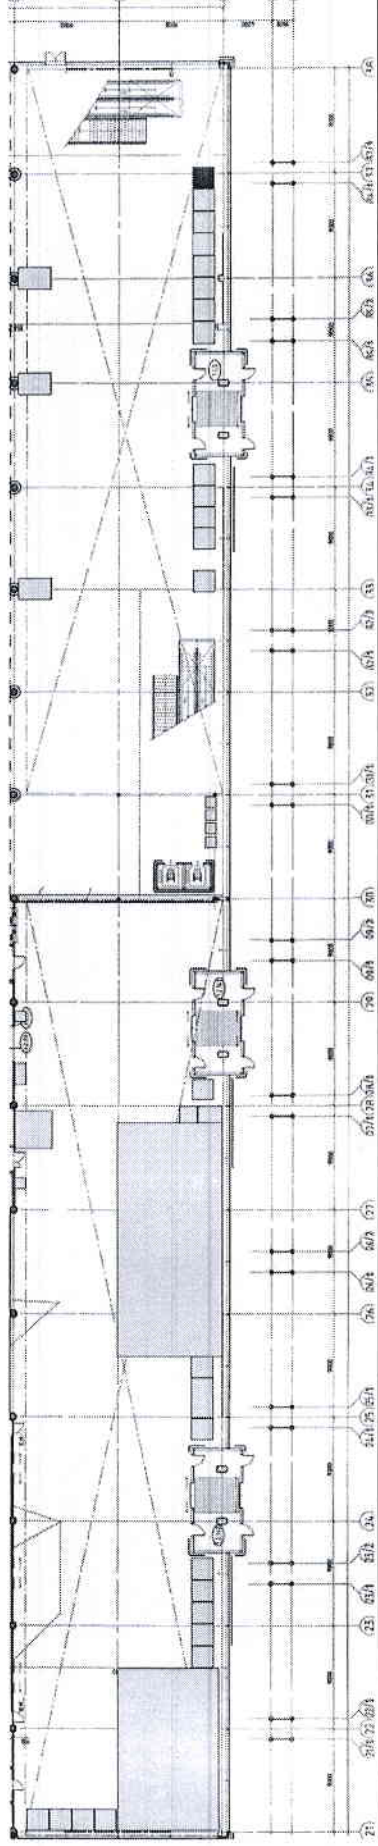

■ - загальна площа об'єкту оренди 4,00 м²

ПОГОДЖЕНО:



Генеральний директор

Т.В. Романовська