

КП « Мукачівське міське бюро технічної інвентаризації та Е.О.»
М. Мукачево, вул.Пушкіна № 22, Код за ЄДРПОУ 03344258 тел. 031-31-2-31-72, e-mail mukachvobti@gmail.com

(найменування суб'єкта господарювання, місцезнаходження, код за ЄДРПОУ, контактна інформація (телефон, e-mail))

Інвентаризаційна справа № 3336

ТЕХНІЧНИЙ ПАСПОРТ

**на громадський будинок з господарськими (допоміжними) будівлями
та спорудами**


Вулиця (провулок, площа) Грушевського Михайла № 10
Місто Мукачево,
Область Закарпатська

Замовник технічної інвентаризації або уповноважена ним особа (прізвище, ім'я та по батькові фізичної особи або найменування юридичної особи)
Мукачівська міська рада

Паспорт виготовлено за станом на


" 15 " липня 2021р.

Керівник суб'єкта господарювання

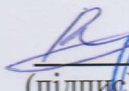
(підпис) М. Реберка
(П.І.Б.)

Виконав


(підпис)

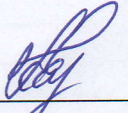
Карпенко Г.В., кваліфікаційний сертифікат Серія АЕ № 002692

(П.І.Б., серія, номер кваліфікаційний сертифіката)

Перевірив

(підпис)

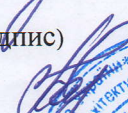
Карпенко Г.В., кваліфікаційний сертифікат Серія АЕ № 002692


(П.І.Б., серія, номер кваліфікаційний сертифіката)

Примітка. Дані технічного паспорта актуальні протягом одного року з дати проведення технічної інвентаризації

СХЕМА **РОЗТАШУВАННЯ БУДІВЕЛЬ ТА СПОРУД**

вулиця (провулок, площа) Грушевського Михайла № 10
місто Мукачево
область Закарпатська

Масштаб 1:500

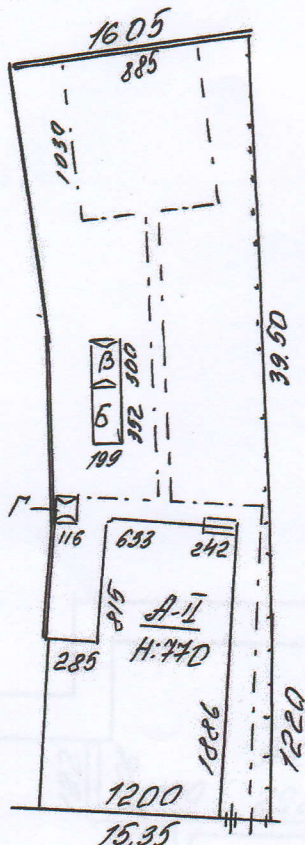

Експлікація

Літер за пла ном	Назва будинку, господарських будівель та споруд	Площа земельної ділянки, у т.ч.						
		Загальна площа (м2)	Під будинком, господарськими будівлями та спорудами			Під садом (м2)	Під двором (м2)	При мітка
			Всього (м2)	Під Будин- ком (м2)	Під нежитловими будівлями та спорудами (м2)			
1	2	3	4	5	6	7	8	9
A	Музикальна школа	733	224	209			509	
B	Котельня							
B	Навіс							
Г	Навіс							
№1-3	Споруди							
I	Мощення							




ПЛАН
громадського будинку, літера "А"
Дитяча школа мистецтв - №2

вулиця Грушевського Михайла, № 10
 місто Мукачеве
 область Закарпатська

Масштаб 1:100

Літера "А-Ік"

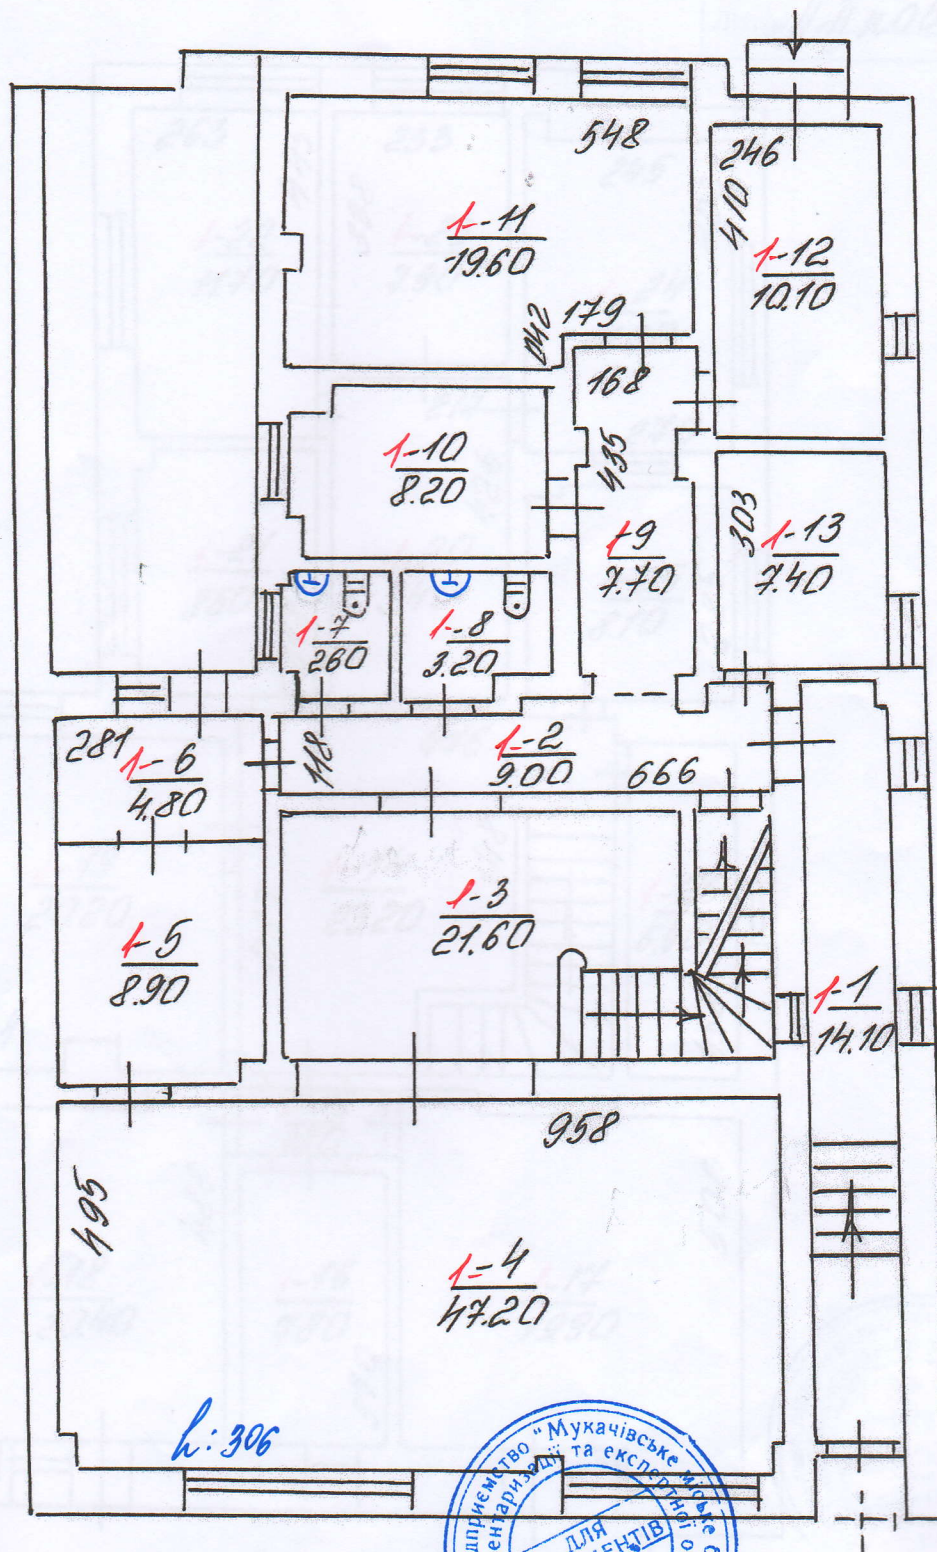


ПЛАН
громадського будинку, літера "А"
Дитяча школа мистецтв - №2

вулиця Грушевського Михайла, № 10
місто Мукачеве
область Закарпатська

Масштаб 1:100

Літера А-Пінов

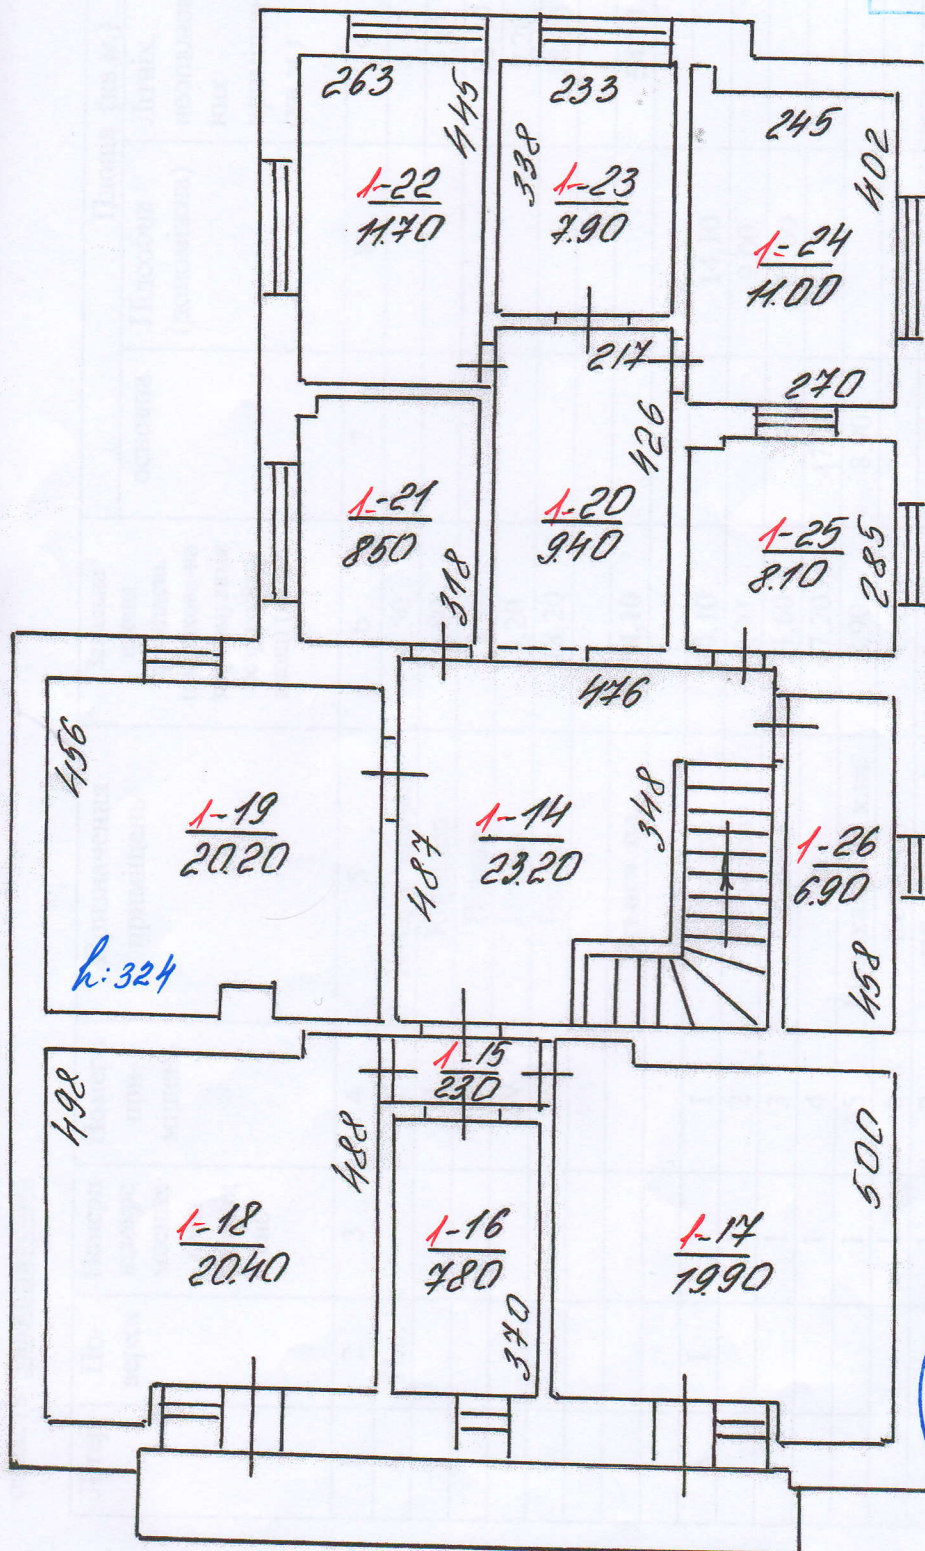

ЕКСЦІПЛІКАЦІЯ На групу нежитлових приміщень

Вулиця (провулок, площа) Грушевського Михайла № 10
 місто (селище, село) Мукачєво,
 область Закарпатська

Літер	По- верхи	Номери відокре- млених груп приміщ- ень	Номери при- мищень	Призначення приміщень	Загальна площа приміщень (підрахована-на за формулами розрахунку площі) (кв.м.)	Площа (кв.м.)			Примітки
						основна	Підсобна (допоміжна)	Літніх, неопалюваль- них приміщень, (кв.м.)	
1	2	3	4	5	6	7	8	9	10
A	Пд..		I	Вхід у підвал	4,50			4,50	
			II	Коридор	9,80			9,80	
			III	Підвал	12,40			12,40	
			IV	Підвал	9,20			9,20	
			V	Підвал	18,20			18,20	
				Всього пд..	54,10			54,10	
A	I	1	1	Коридор	14,10		14,10		
		1	2	Коридор	9,00		9,00		
		1	3	Сходова	21,60		21,60		
		1	4	Зал	47,20	47,20			
		1	5	Музикальний клас	8,90	8,90			
		1	6	Коридор	4,80		4,80		
		1	7	Вбиральня	2,60		2,60		
		1	8	Вбиральня	3,20		3,20		
		1	9	Коридор	7,70		7,70		
		1	10	Музикальний клас	8,20	8,20			



" 15 " липня 2021 року.

ЕКСПЛІКАЦІЯ

На групу нежитлових приміщень

Вулиця (провулок, площа) Грушевського Михайла № 10
місто (селище, село) Мукачеве,
область Закарпатська

Літер	По- верхи	Номери відокре- млених груп приміщ- ень	Номери при- мищень	Призначення приміщень	Загальна площа приміщень (підрахована-на за формулами розрахунку площ) (кв.м.)	Площа (кв.м.)				Площа приміщень загального користу- вання,	Примітки
						основна	Підсобна (допоміжна)	Літніх, неопалюваль- них приміщень, (кв.м.)			
1	2	3	4	5	6	7	8	9	10	11	
A	I	1	11	Музикальний клас	19,60	19,60					
		1	12	Музикальний клас	10,10	10,10					
		1	13	Музикальний клас	7,40	7,40					
				Всього I пов.	164,40	101,40	63,00				
A	II	1	14	Сходова	23,20		23,20				
		1	15	Коридор	2,30		2,30				
		1	16	Музикальний клас	7,80	7,80					
		1	17	Кабінет	19,90	19,90					
		1	18	Кабінет	20,40	20,40					
		1	19	Музикальний клас	20,20	20,20					
		1	20	Передпокій	9,40		9,40				
		1	21	Музикальний клас	8,50	8,50					
		1	22	Музикальний клас	11,70	11,70					
		1	23	Музикальний клас	7,90	7,90					
		1	24	Музикальний клас	11,00	11,00					

Мушкетер

Мушкетер

			фундамент	стіни	покрівля	перекрытия	підлога	сходи	електрика	водопровід	Каналізація	Газопровід	ліфт	сміттєпровід	Вид опалення				
1	2	3	4	5	6	7	8	9	10	11	12	13	14	15	16	17	18	19	
А	Музична школа		бетон	Цегла,	жерсть	з/бетон дерев'яне	Плитка, паркет, дошки	бет	так	так	так	-	-	-	Автоном.	3,36 3,54 2,60 1,80/ 1,45 1,80	207,80 204,70 76,60 7,00	698 725 199 28	
Б	Котельня		б/бет	цегла	шифер	Дерев.	цемент	-	так	-	-	-	-	-	-	1,80/ 1,45 1,80	6,00	11	
В	Навіс			Ст..ме талеві	шифер														
Г	Навіс		б/бетон	3ет. цегла	шифер	-	цемент									1,70	1,80	3	
№ 1-3	споруди		Ворота -№1 –металеві, огорожа №2-3- цегла, дошки																
I-II	Замощення		Асфальт – 151,0 кв.м., бетон- 21,20кв.м.																



15 липня 2021 р.

