



Нове БТІ

ТОВ «НОВЕ БЮРО ТЕХНІЧНОЇ ІНВЕНТАРИЗАЦІЇ»

вул. В. Арнаутська, 15, оф. 62, м. Одеса, 65012, код за ЄДРПОУ: 38573100, тел.: (048) 777-11-11, inbox@novebti.ua

Інвентаризаційна справа № _____

ТЕХНІЧНИЙ ПАСПОРТ

на громадський будинок з господарськими (допоміжними) будівлями та спорудами

вулиця (провулок, площа) _____ Наливна _____, № 2

місто (селище, село) _____ Одеса

район _____ Суворовський

область _____ Одеська


Замовник технічної інвентаризації або
уповноважена ним особа
(прізвище, ім'я та по батькові фізичної особи
або найменування юридичної особи)

Фонд державного майна України

Паспорт виготовлено станом на

"14" травня 2021 р.


Виконав

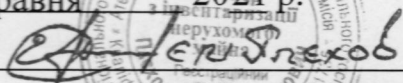

АЕ 001735

(підпис, П.І.Б., серія, номер кваліфікаційного сертифіката)

Перевірив

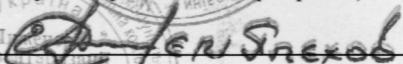

АЕ 001735

(підпис, П.І.Б., серія, номер кваліфікаційного сертифіката)

Керівник ТОВ «НОВЕ БТІ»

Гладарьова Г.Ю.

(підпис, П.І.Б.)




0033635

СХЕМА РОЗТАШУВАННЯ БУДІВЕЛЬ ТА СПОРУД

вклиця (провулок) _____ Наливна _____ № _____ 2
місто (селище, село) _____ Одеса _____
район _____ Суворовський _____, область _____ Одеська _____

Масштаб 1:1000

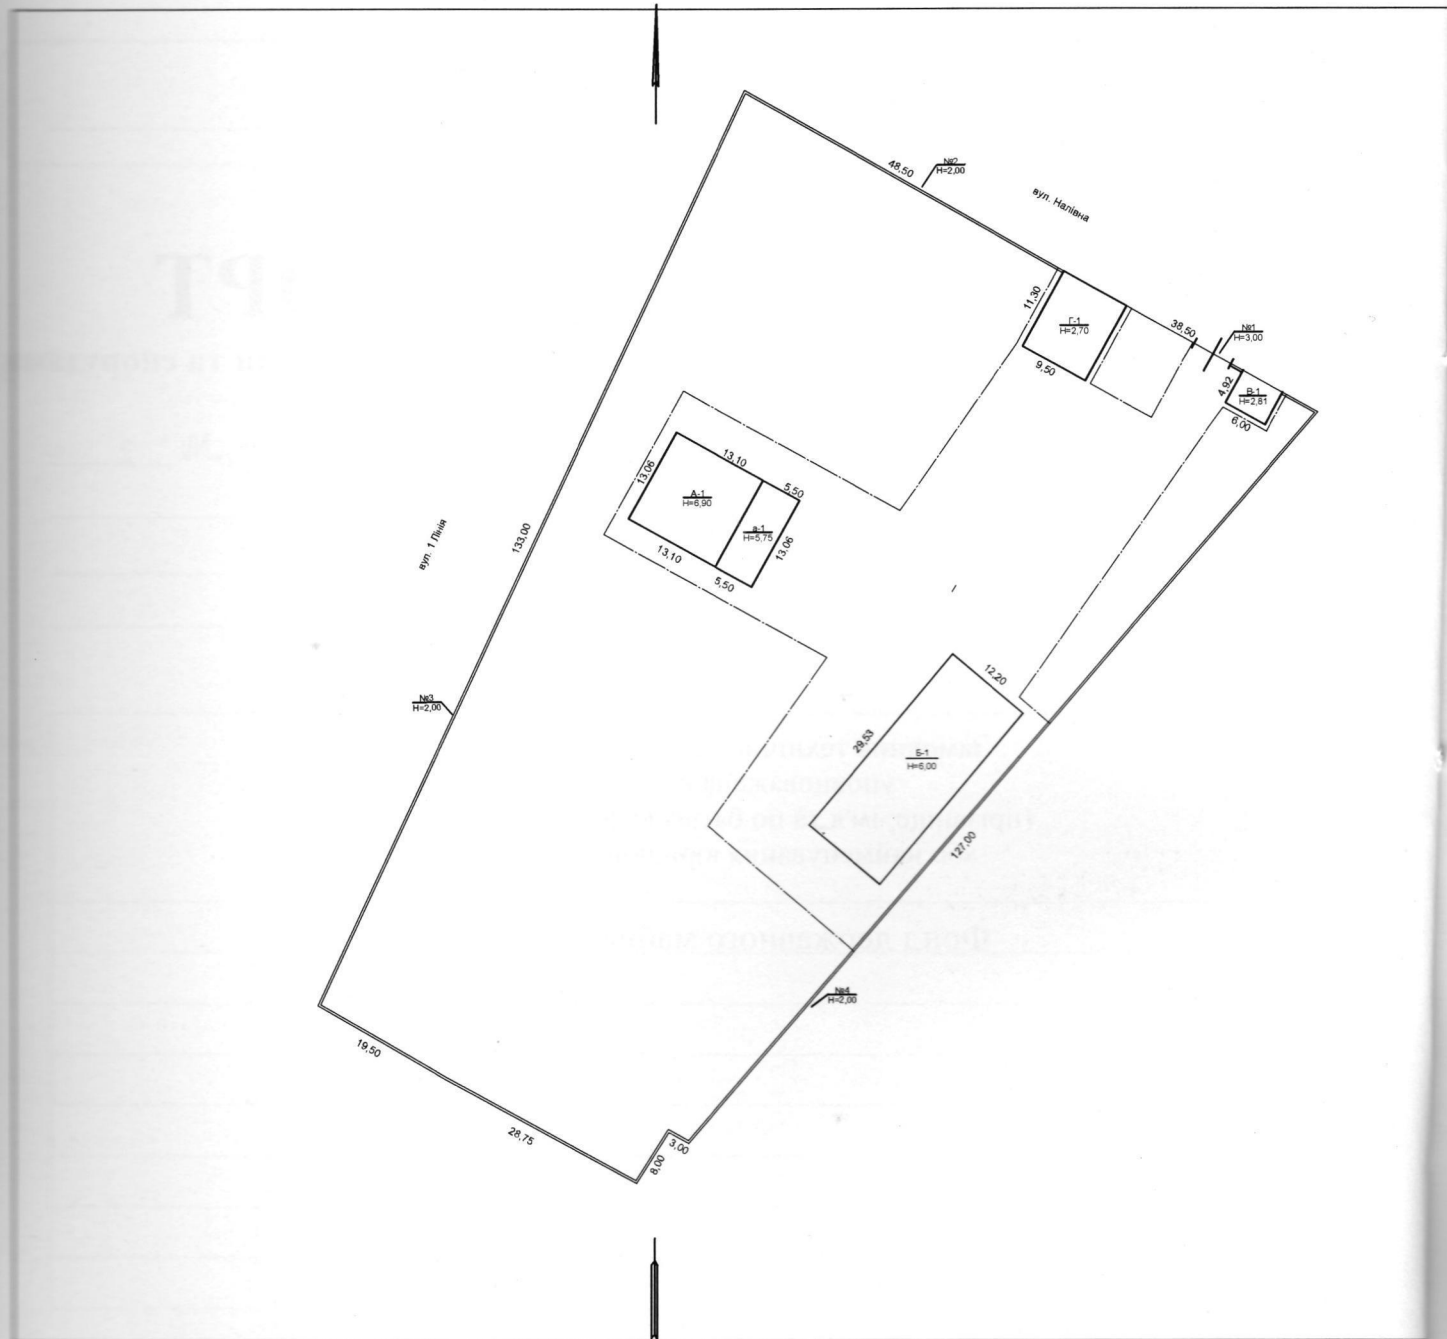




Експлікація до схеми розташування будівель та споруд

Літера або номер за планом	Назва будівель та споруд	Площа земельної ділянки (кв.м.), у тому числі					Примітка
		загальна площа	усього під забудовою	під основною будівлею	під господарськими, допоміжними будівлями і спорудами	під двором	
А	Нежитлова будівля						
Б	Склад						
В	Прохідна						
Г	Будинок резервуара						
№1-4	Огорожа						
І	Мостиння						
		9115	740	740		8375	

ПЛАН ГРОМАДСЬКОГО БУДИНКУ

вулиця (провулок, площа) Наливна, № 2
місто (селище, село) Одеса
район Суворовський, область Одеська

Масштаб 1: 200

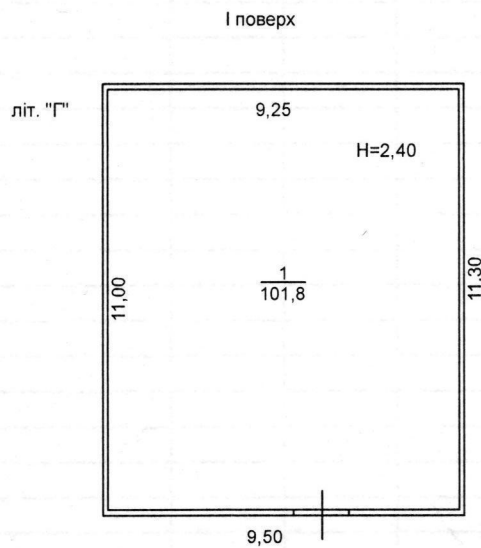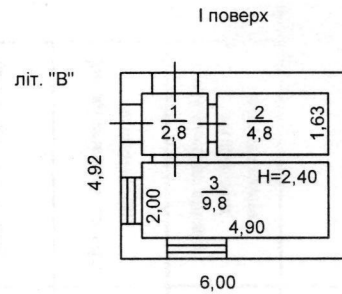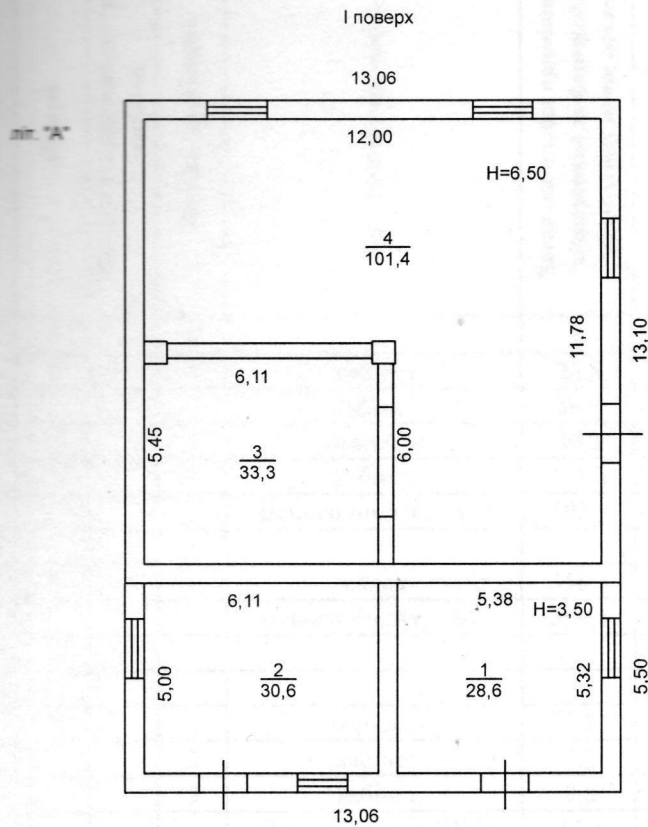

ХАРАКТЕРИСТИКА ГРОМАДСЬКОГО БУДИНКУ З ГОСПОДАРСЬКИМИ (ДОПОМІЖНИМИ) БУДІВЛЯМИ ТА СПОРУДАМИ

Літера	Назва будівель та споруд	Рік спорудження/ реконструкції	Опис основних конструктивних елементів						Інженерне обладнання							Висота (м)	Площа (кв.м)	Об'єм (куб.м)
			фундамент	стіни	покрівля	перекриття	підлога	сходи	електрика	водопровід	каналізація	газо- постачання	ліфт	сміттєпровід	вид опалення			
1	2	3	4	5	6	7	8	9	10	11	12	13	14	15	16	17	18	19
А	Нежитлова будівля		бут.	череп.	шиф.	мет.	цемент									6,90; 5,75	242,9	1594
Б	Склад		бут.	метал	метал	метал	цемент									6,00	360,3	2162
В	Прохідна		бут.	череп.	шиф.	дер.	дер.									2,81	29,5	83
Г	Будинок резервуара		бут.	череп.												2,70	107,4	290
№1-4	Огорожа		кам'яна															
І	Мостіння		асфальт															
«14» травня 20 21 року																		



Нове БТІ

вул. В. Арнаутська, 15, оф. 62, м. Одеса, 65012
Тел.: (048) 777-11-11
www.novebti.ua

Вих. № 3372-1/05-21

«14» 05 20 21 року

ІНФОРМАЦІЙНА ДОВІДКА

Видана

Фонд державного майна України

1. Стислий звіт щодо відомостей про технічний стан об'єкта нерухомого майна.

Під час проведення поточної (первинної) технічної інвентаризації від 14 травня 2021р.
за адресою: Суворовський р-н, м. Одеса, вул. Наливна, 2
дійсно відповідає наступним характеристикам:

Літ.	Назва об'єкту	Матеріал стін	Загальна площа	Основна площа	в т.ч. площа самочинно збудованого	Поверховість об'єкту
А	Нежитлова будівля	черепашник	193,9	160,6		1
Б	Склад	метал	356,1	356,1		1
В	Прохідна	черепашник	17,4	14,6		1
Г	Будинок резервуара	черепашник	101,8	101,8		1
№1-4	огорожа					
І	мостіння					

Самочинна забудова (перепланування, реконструкція) відбулася за рахунок: -

2. Опис інформації про земельну ділянку: -

Примітка: В техпаспорті від 14.05.21, назва об'єкту під літ. "А" - "Нежитлова будівля", відповідає назві літ. "А" - "Будинок конторки та битовки"; назва об'єкту під літ. "Б" - "Склад", відповідає назві літ. "Б" - "Металевий склад ДОК" в техпаспорті від 06.12.06.

Головний інженер

Директор



Плехов Є.М.

Плехов Є.М.

Гладарьова Г.Ю.



Нове БТІ

вул. В. Арнаутська, 15, оф. 62, м. Одеса, 65012
Тел.: (048) 777-11-11
www.novebti.ua

Вих. № 3369 / 05-21

«14» травня 2021 року

ІНФОРМАЦІЙНА ДОВІДКА

Видана

Державі, в особі Верховної Ради України

1. Стислий звіт щодо відомостей про технічний стан об'єкта нерухомого майна.

Під час проведення поточної (первинної) технічної інвентаризації від 14 травня 2021р.
за адресою: Суворовський р-н, м. Одеса, вул. Наливна, 2
дійсно відповідає наступним характеристикам:

Літ.	Назва об'єкту	Матеріал стін	Загальна площа	Житлова (основна) площа	в т.ч. площа самочинно збудованого	Поверховість об'єкту
А	Нежитлова будівля	черепашник	193,9	160,6		1
В	Прохідна	черепашник	17,4	14,6		1
Г	Будинок резервуара	черепашник	101,8	101,8		1
№1-4	огорожа					
І	мостіння					

Самочинна забудова (перепланування, реконструкція) відбулася за рахунок: -

2. Опис інформації про земельну ділянку:

-

Примітка: Загальна площа змінилася з 669,2 м2 на 313,1 м2, за рахунок зносу нежитлової будівлі літ. "Б".

Головний інженер



Плехов Є.М.

Директор

Гладарьова Г.Ю.

0033636