
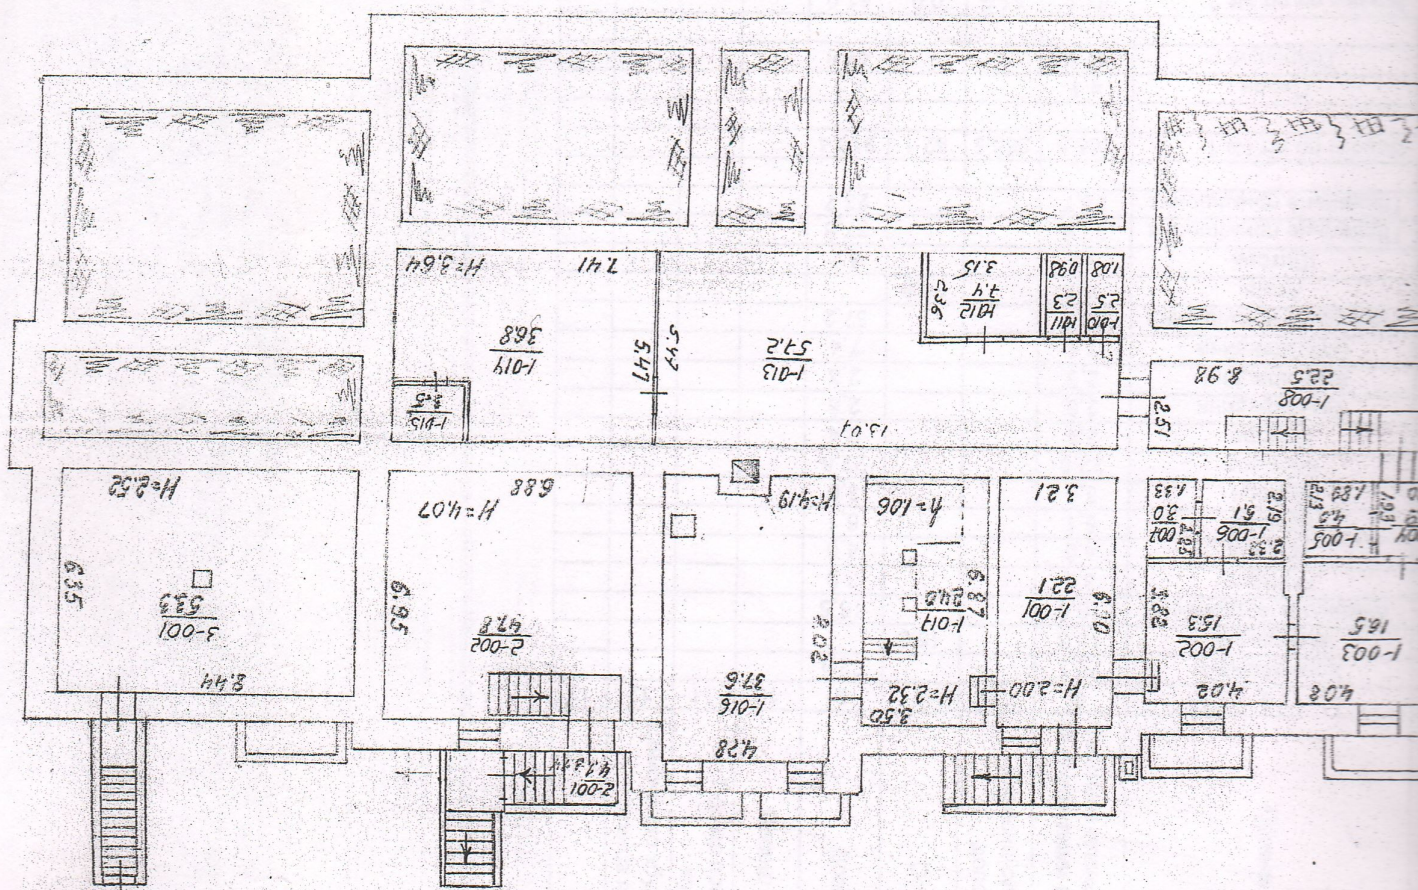


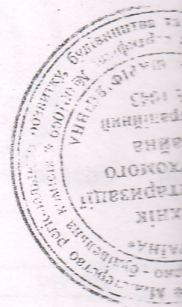

ПЛАН
поверхів громадської будівлі
літери "А-2"
Нежитлова будівля (1-ше поліклінічне відділення)
(призначення)
вул. (привул., шосе) проспект
Миру
№ 36
місто (селище, село)
Чернів
Масштаб = 1:200
поверх підвал