

Додаток 7
до Інструкції про порядок проведення
технічної інвентаризації об'єктів
нерухомого майна
(пункт 17 розділу I)

**КОМУНАЛЬНЕ ПІДПРИЄМСТВО
«ЛУБЕНСЬКЕ МІЖРАЙОННЕ БЮРО ТЕХНІЧНОЇ
ІНВЕНТАРИЗАЦІЇ»**

37500, Полтавська обл., м. Лубни, майдан Володимирський 4/1
Тел.: моб. (099) 515-66-06; (096) 733- 99-48 ; kacman2341@gmail.com
(найменування суб'єкта господарювання, місцезнаходження, код за ЄДРПОУ, контактна інформація (телефон, e-mail))

Інвентаризаційна справа №

**ТЕХНІЧНИЙ ПАСПОРТ
на виробничий будинок з
господарськими (допоміжними) будівлями та спорудами**

**Вулиця (провулок, площа) Індустріальна, № 9,
місто (селище, село) Лубни,
район Лубенський,
область Полтавська**

Замовник технічної інвентаризації або уповноважена ним особа (прізвище, ім'я, по
батькові фізичної особи або найменування юридичної особи)

Відкрите акціонерне товариство «ЛУБЕНСЬКИЙ М'ЯСОКОМБІНАТ»

Паспорт виготовлено станом на

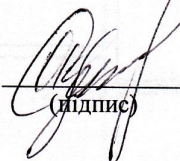
"07" квітня 2008 року

Керівник суб'єкта господарювання



Кисляк Д.С.
(П. І. Б.)

Виконав

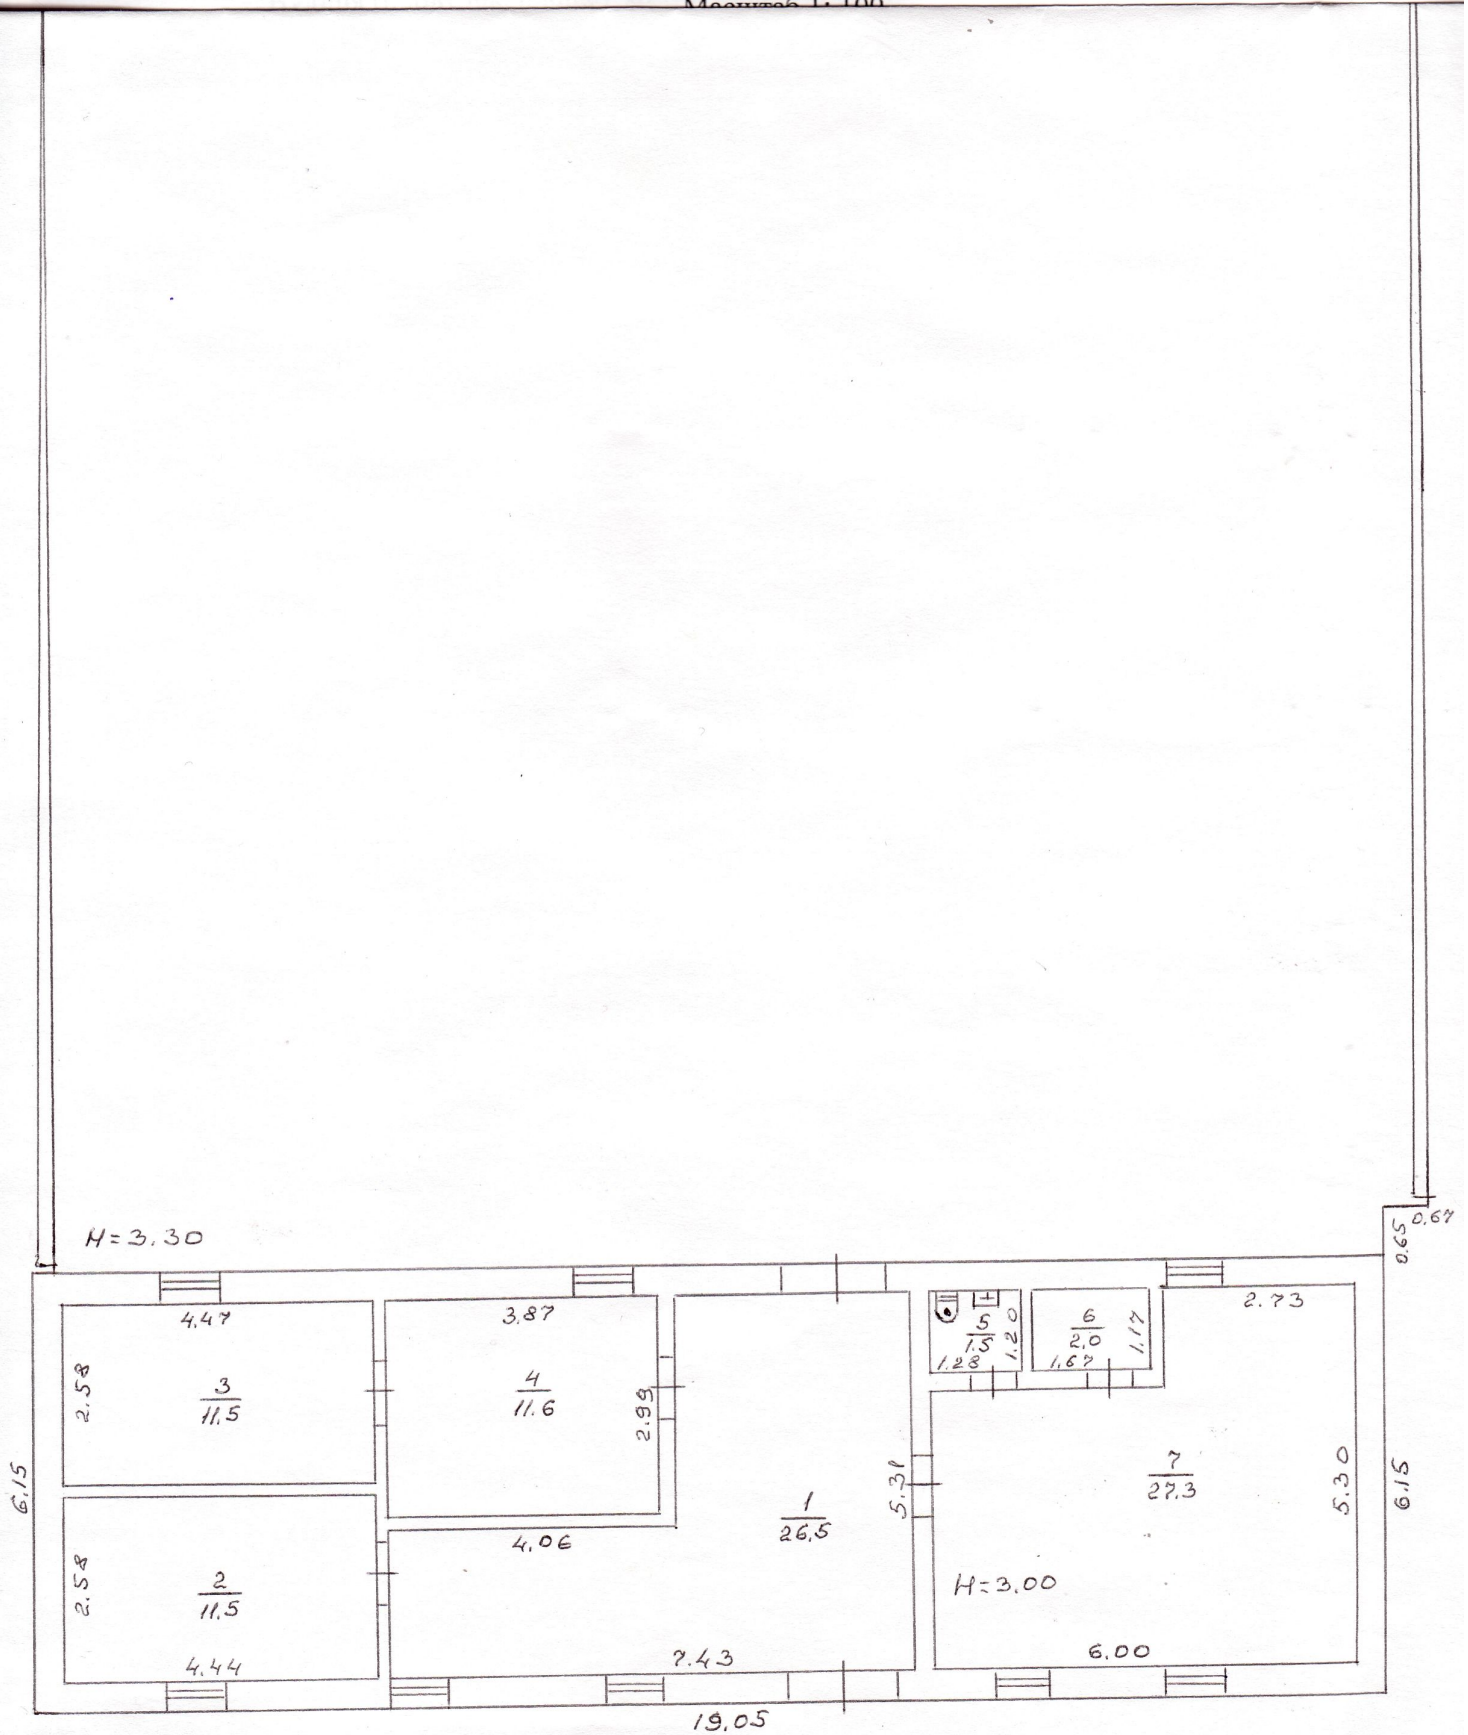

(підпис)

Руденко О.Ю.
(П. І. Б.)

ПЛАН
виробничого будинку
Нежитлова будівля, літера "А-1"
(призначення)

Вулиця (провулок, площа) Індустріальна, № 9
місто (селище, село) Лубни,
район Лубенський, область Полтавська

Масштаб 1:100



ХАРАКТЕРИСТИКА **виробничого будинку з господарськими (допоміжними) будівлями та спорудами**

Літера	Назва будівель та споруд	Рік спорудження / реконструкції	Опис основних конструктивних елементів					Інженерне обладнання						Висота (м)	Площа основи (забудови) (м ²)	Об'єм (м ³)		
			фундамент	стіни	покрівля	переkritтя	підлога	сходи	електрика	водопровід	каналізація	газопровід	ліфт				сміттєпровід	вид опалення
1	2	3	4	5	6	7	8	9	10	11	12	13	14	15	16	17	18	19
A-1	Теплиця		Бетон	Цегла, скло	Рулонна, скло	З/бет. плити	Плитка, земля	-	так	так	так	-	-	-	водяне	3,30	1414,0	4666

"07" квітня 2008 року