

М.П. ОКП «Івано-Франківське ОБЛ»
Начальник
Берей В.А.

Виконав Григорук Д.А.
«08» 07 2013 р.
Паспорт виготовлено за станом на

Замовник технічної інвентаризації або уповноважена ним особа (прізвище, ім'я та по батькові фізичної особи або найменування юридичної особи)	Місце проживання, серія і номер паспорта фізичної особи або місцезнаходження, код за ЄДРПОУ юридичної особи
Фрошукська міська рада	М. Фрошук, пр. Незалежності, 5
	054317

№ 26-А вулиця (провулок, площа) Григорукського
Кешуківське міське територіальне управління

ТЕХНІЧНИЙ ПАСПОРТ

на громадський будинок

Область Івано-Франківська Район Фрошукський
Інвентаризаційна справа № Реєстровий №

ОКП «ІВАНО-ФРАНКІВСЬКЕ ОБЛАСНЕ БЮРО ТЕХНІЧНОЇ ІНВЕНТАРИЗАЦІЇ»
УКРАЇНА
20 р.

СХЕМА ЗЕМЕЛЬНОЙ ДИЛАНКИ

МЕЖШКОЛЕ ПІДАВАННЯ ПРАКТИЧНИХ


(признаны)

TRIMMER

26-A. N^o

Місто (селіще, село)

१५१५०४

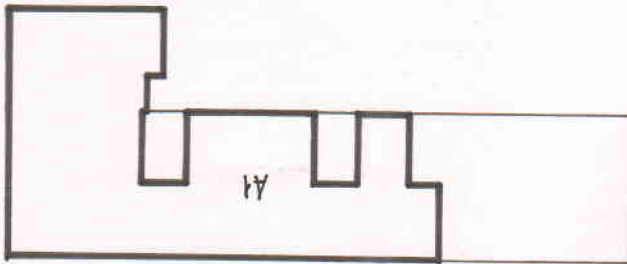[illegible]

ПЛАН


Будинку № 26-А літер " " вул.(првул., площа) "Пушєвського

місто(селище, село) Дюжина


Маштаб 1:100

Літер " А1 " поверх підвал

Матеріал стін - бетонні блоки

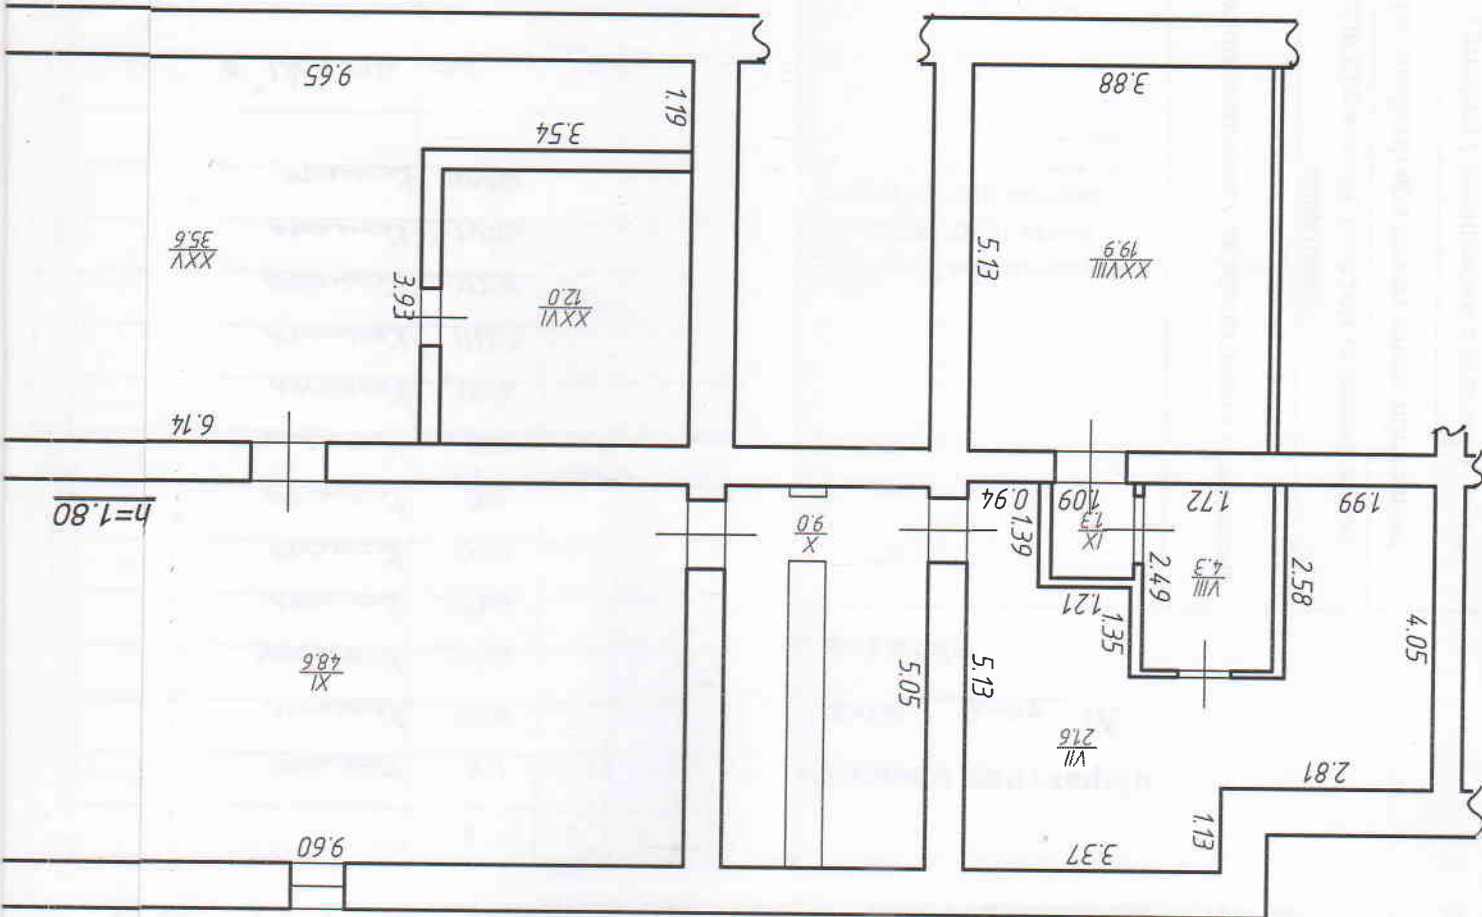

ОКП "Івано-Франківське ОБТ"			
Начальник	Безей В.А.		
Виконав	Костецький О.В.		
Перевірив	Ласода Р.М.		
Сертиф. інж.	Ганкевич Р.П.		
" 08 " 07 2013р.			

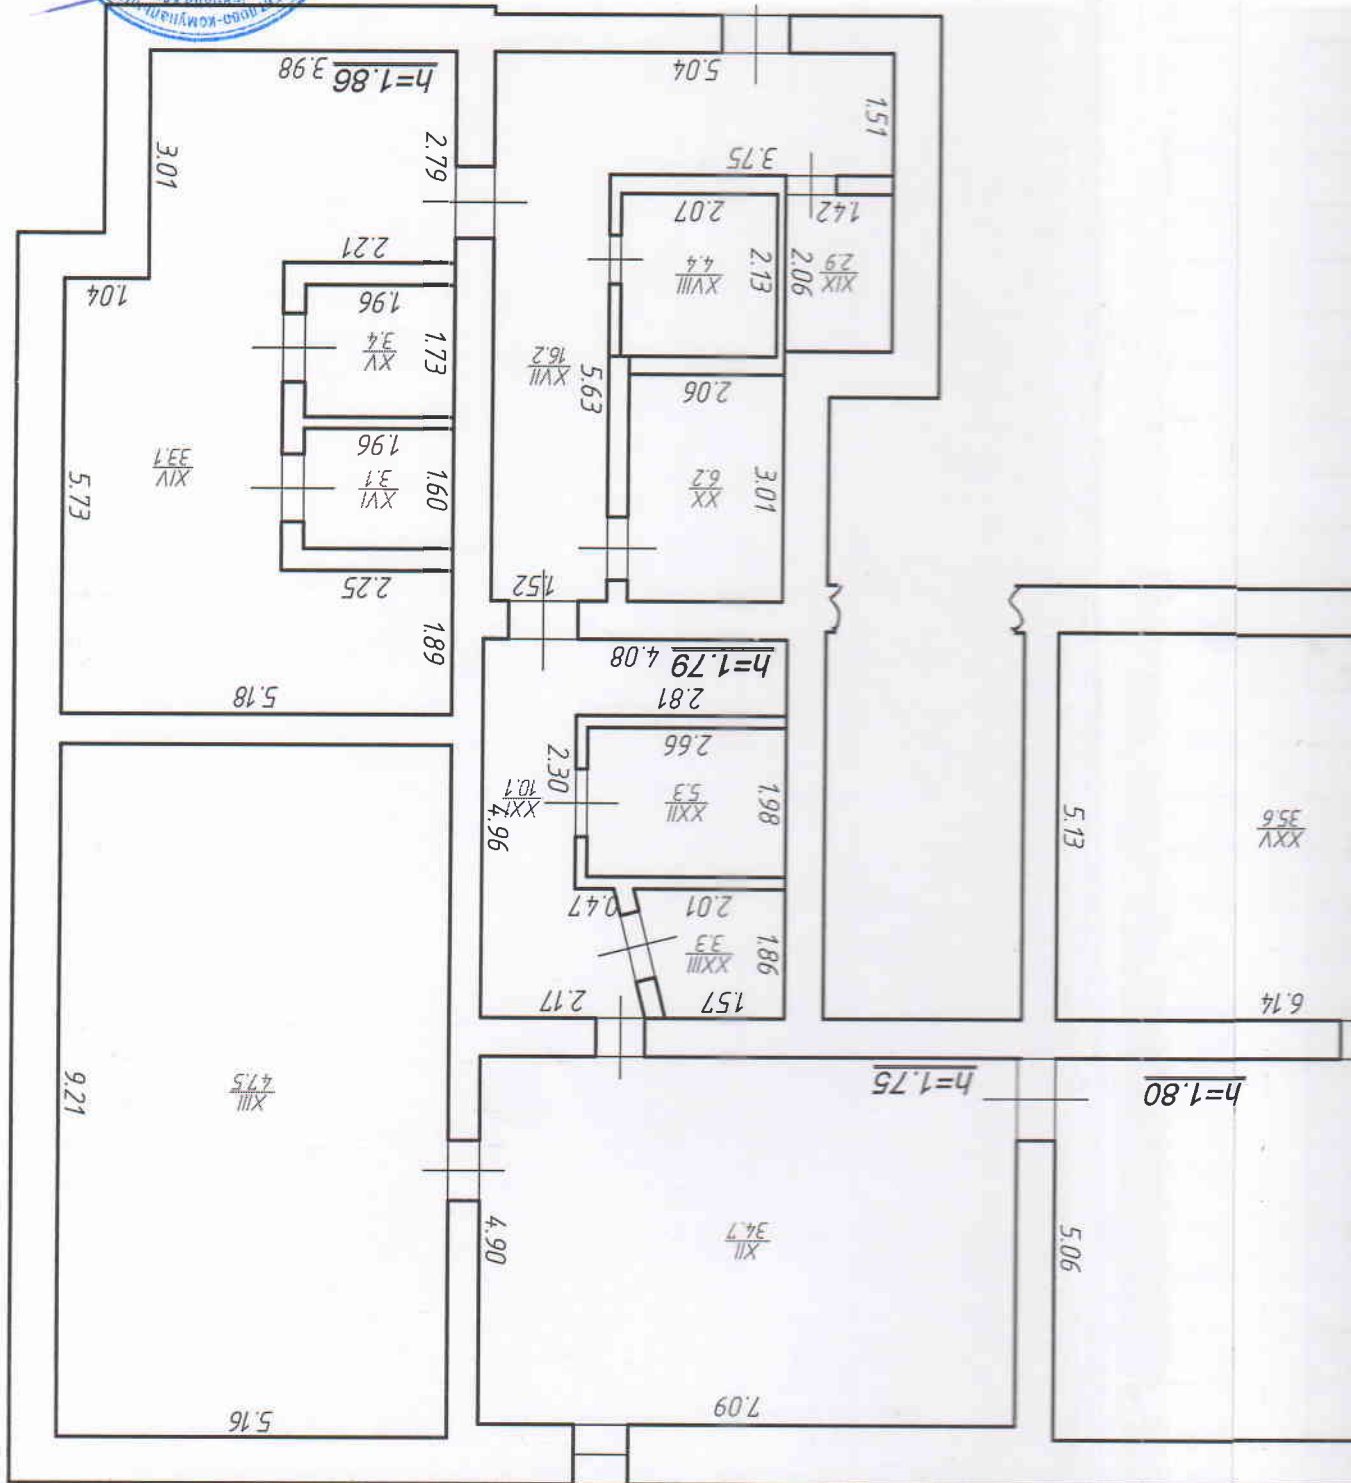

оборудувану встанові житлового будинку з нежитловими (вбудованими) приміщеннями

Metro (columna, euro) Adax

[illegible]

1	2	3	4	5	6	7	8	9	10	11	12	13	14	15	16	17	18	19	20	21	22
			XV	Копорк	3.4						3.4	3.4									
			XVI	Копорк	3.1						3.1	3.1	3.1								
			XVII	Копорк	16.2						16.2	16.2	16.2								
			XVIII	Копорк	4.4						4.4	4.4	4.4								
			XIX	Копорк	2.8						2.8	2.8	2.8								
			XX	Копорк	6.2						6.2	6.2	6.2								
			XXI	Копорк	10.1						10.1	10.1	10.1								
			XXII	Копорк	5.3						5.3	5.3	5.3								
			XXIII	Копорк	3.3						3.3	3.3	3.3								
			XXV	Копорк	35.6						35.6	35.6	35.6								
			XXVI	Копорк	12.0						12.0	12.0	12.0								
			XXVIII	Копорк	19.8						19.8	19.8	19.8								
			Разом 20 шт. А' підрк		322.5						322.5	322.5									

« 08 » 07 2013 р.

Виконав  **Костюшин О.С.**

(підпис, прізвище)

Перевірів  **Костюшин О.С.**

(підпис, прізвище)

ХАРАКТЕРИСТИКА БУДИНКУ, ДОПОМІЖНИХ БУДІВЕЛЬ ТА СПОРУД

[illegible]

М. Івано-Франківськ
вул. Дністровська, 49
тел./факс: (0342) 52-62-61