

Комунальне підприємство
“Архітектор”
Дубенської міської ради
(Бюро технічної інвентаризації)

УКРАЇНА

Рівненська область

Дубенський район

Місто (селище, село) ВАРКОВИЧІІнвентаризаційна справа № 344

Реєстровий № _____

ТЕХНІЧНИЙ ПАСПОРТ
на виробничий будинок

ВІДДІЛЕННЯ ЗВ'ЯЗКУ
(призначення)

АДРЕСА : вул. (пров.) ЗАМКОВА№ 1

Власник (юридична, фізична особа)	Дата народження, ідентифікаційний номер	Розмір частки власності
Держава України в оперативному управлінні Міністерства транспорту та зв'язку		

Паспорт виготовлено:

“ 17 ” 01 2006 р.

Виконав А. Костюк
підпис, прізвище

Л. Мосійчук

Форма 3

Призначення будівлі по площі, що переважає визначення зв'язку рік побудови _____ число основних поверхів один

[illegible]

Технічний опис конструктивних елементів будівель, визначення зносу

№ п/п	Найменування конструктивних елементів	Детальний опис основних елементів будівель (матеріал., конструкція опорядження)	Опис технічного стану елементу	Вага в % від всієї будівлі	Поправка до питомої ваги в процентах	Питома вага з поправкою	% зносу	Середньо зважений % зносу
1	Фундамент та цоколь	КАМІНЬ						
2	Стіни: а) без опоряджування б) внутр. опоряджув. в) зовн. опоряджув.	ЦЕГЛА						
		ШТУКАТУРКА						
		ШТУКАТУРКА						
3	Перегородки а), б) опоряджування	ЦЕГЛА ШТУКАТУРКА						
4	Міжповерхові перекриття: (балки, заповнення, підшивка, штукатурка)	ДЕРЕВ'ЯНІ БАЛКИ						
5	Підлога	ДОШКА						
6	Дах: а) крокви та лати б) покрівля	ДЕРЕВ'ЯНІ КРОВЦІ						
		ЩОРОР						
7	Прорізи	ДВЕРІ ДЕРЕВ'ЯНІ ОДНОІДВОПІЛЬНІ,						
8	Сходи	ВІКНА ДЕРЕВ'ЯНІ						
9	Опалення	ПІЧЕ						
10	Сантехобладн. і устан.							


ВСЬОГО 100 $\frac{(\text{гр. 9}) \times 100\%}{(\text{гр. 7})}$

Літ. по плану	Найменування	Фундамент	Питома вага	Стіни	Питома вага	Перегородки	Питома вага	Перекриття	Питома вага	Підлога	Питома вага	Дах	Питома вага	Прорізи	Питома вага	Опален.	Питома вага	Поправки до вартості куб.м. в %	% зносу
а	сходи	БЕТОН																	

«17» 01 2006 р.

СКЛАВ



Л. Косбилюк

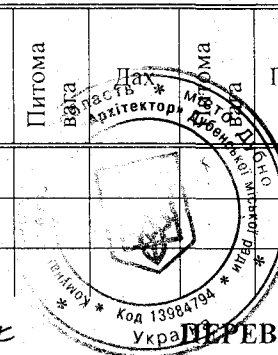

ПЕРЕВІРИВ

Вар. Т. Варевська

ПЛАН БУДОВЛИ
 ЗАКОНА ОУКНОМ № 1
 МЕСТО С. БАРКОВИЧ

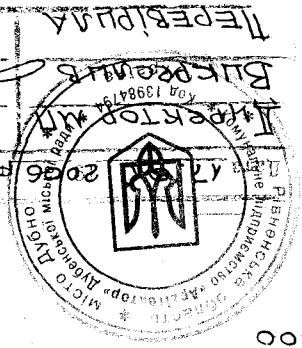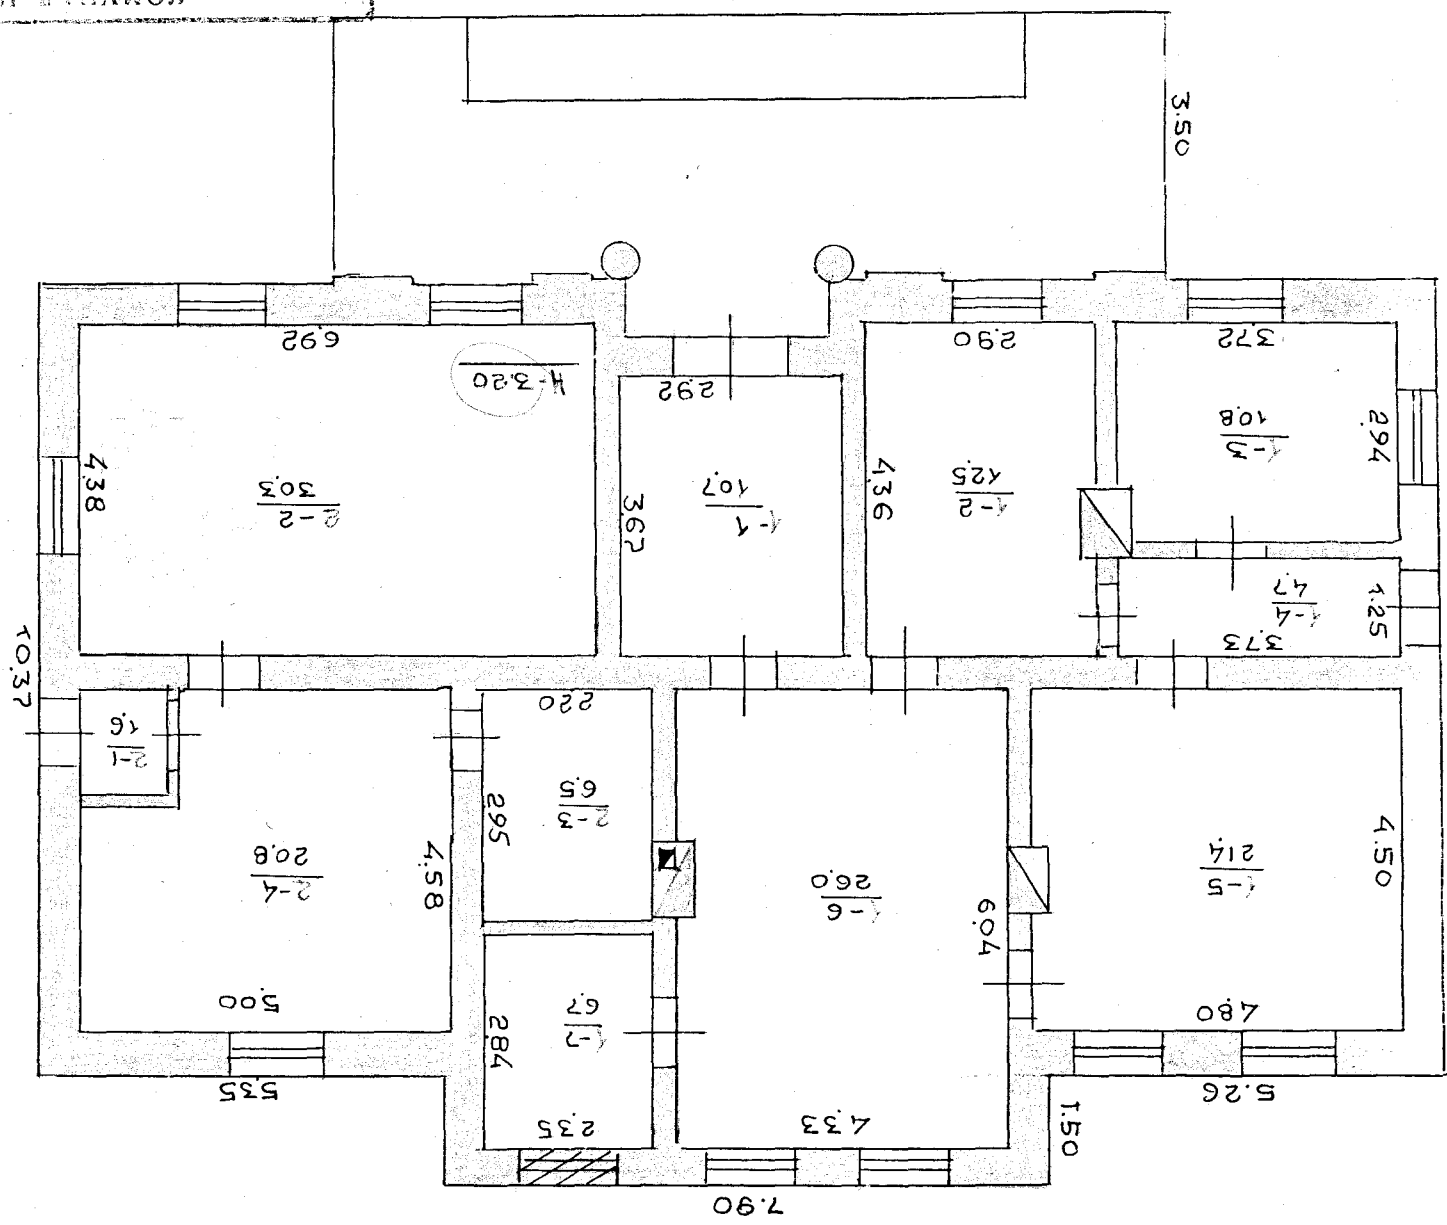

КОМУНАЛЬНЕ
 ПІДПРИЄМСТВО
 "АРХІТЕКТОВ"

М 1:100
 А. Молчанук
 А. Костюк
 Т. Баранська

ЕКСПЛІКАЦІЯ

приміщень до плану виробничого будинку № 1 літер "Д-5"
вулиця (провулок, площа) ЗАМКОВА
місто (селище, село) ВАРКОВЧІ

Літер за планом	Поверхи	Номера приміщень	Призначення приміщень	Площа приміщень (м.кв.)			Самовільно забудована або переобладнана площа
				загальна	основна (виробнича)	допоміжна	
1	2	3	4	5	6	7	8
А-І	І	1-1	КОРИДОР	107		107	
		2	КАБІНЕТ	125	125		
		3	КАБІНЕТ	108	108		
		4	КОРИДОР	47		47	
		5	КАБІНЕТ	214	214		
		6	КАБІНЕТ	260	260		
		7	ДОПОМІЖНЕ	67		67	
			Всього:	928	707	221	
	І	2-1	ТАМБУР	16		16	
		2	КАБІНЕТ	303	303		
		3	ДОПОМІЖНЕ	65		65	
		4	КАБІНЕТ	208	208		
			Всього	592	511	81	
			Всього по будівлі	1520	1218	302	