



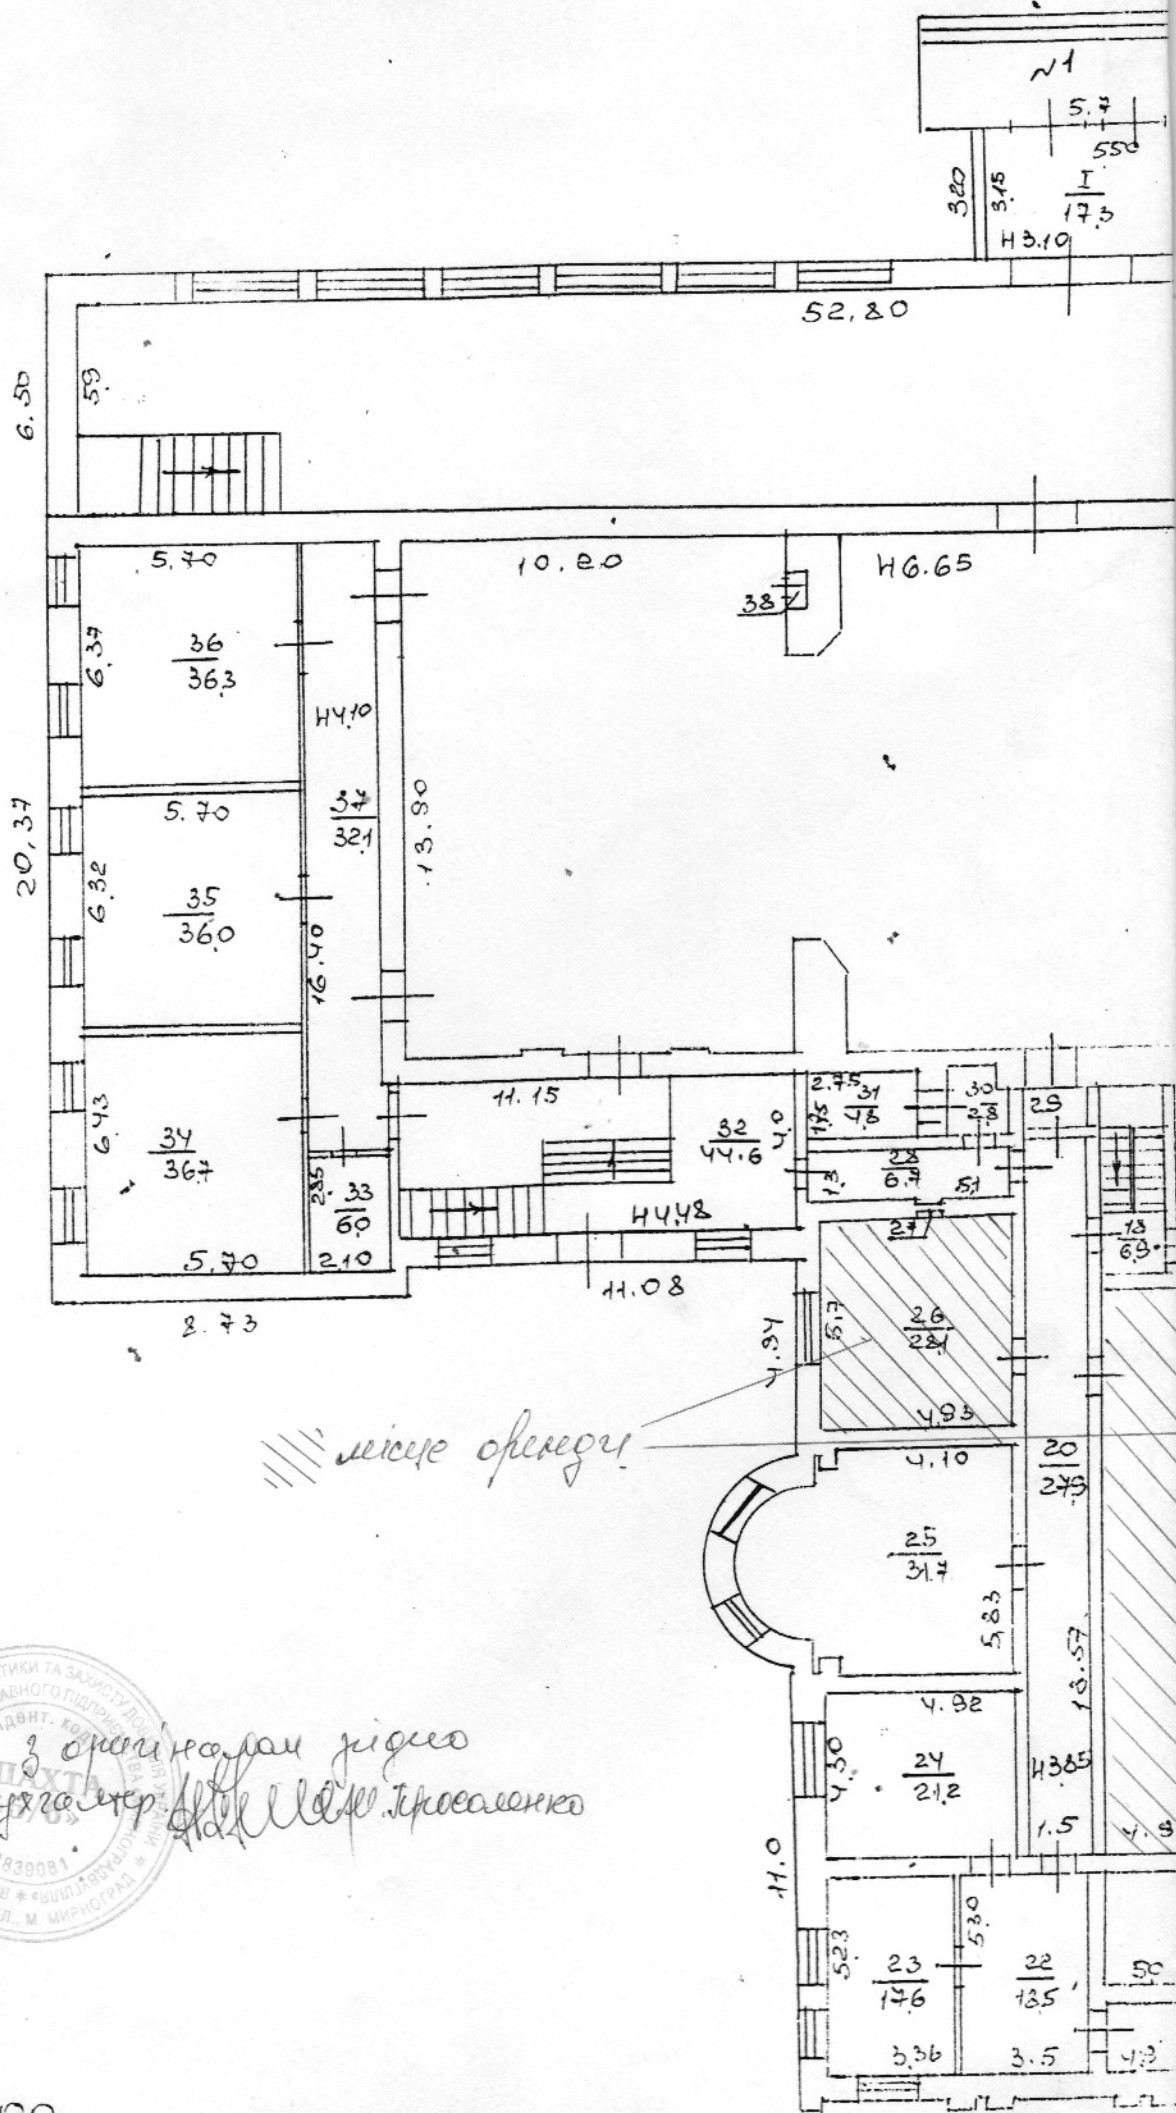

R1:200

План будівлі літ А
Димитров вул. Советська ~ 6

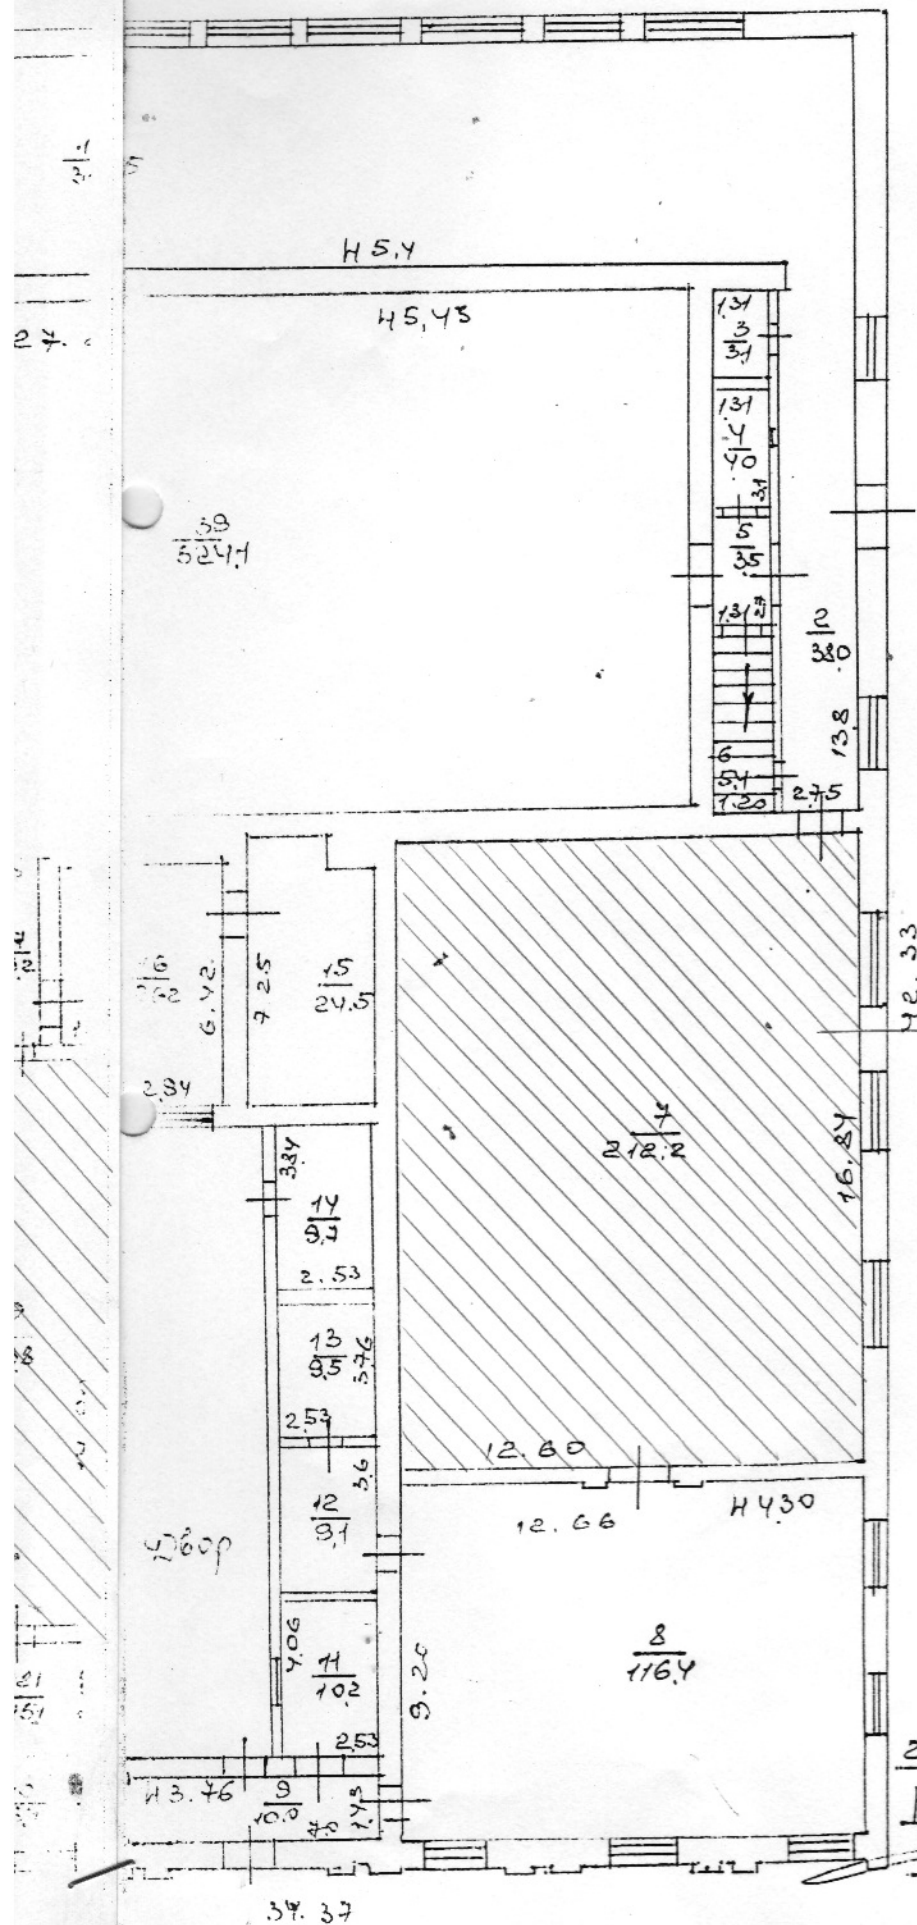

місіє друзи

з оригіналом підпису
пол. Буталер: *[Signature]* Т. Прохасенко

29.10.2013 г. Выходной: / Оксана.
Нас. КП. БТИ

Алексеев