


Поэтажный план


Строения лит. „А“

По ул(пер.) Ленина Дом № 55

Город(пос.) м. Свиря Квартал №

Масштаб 1:00

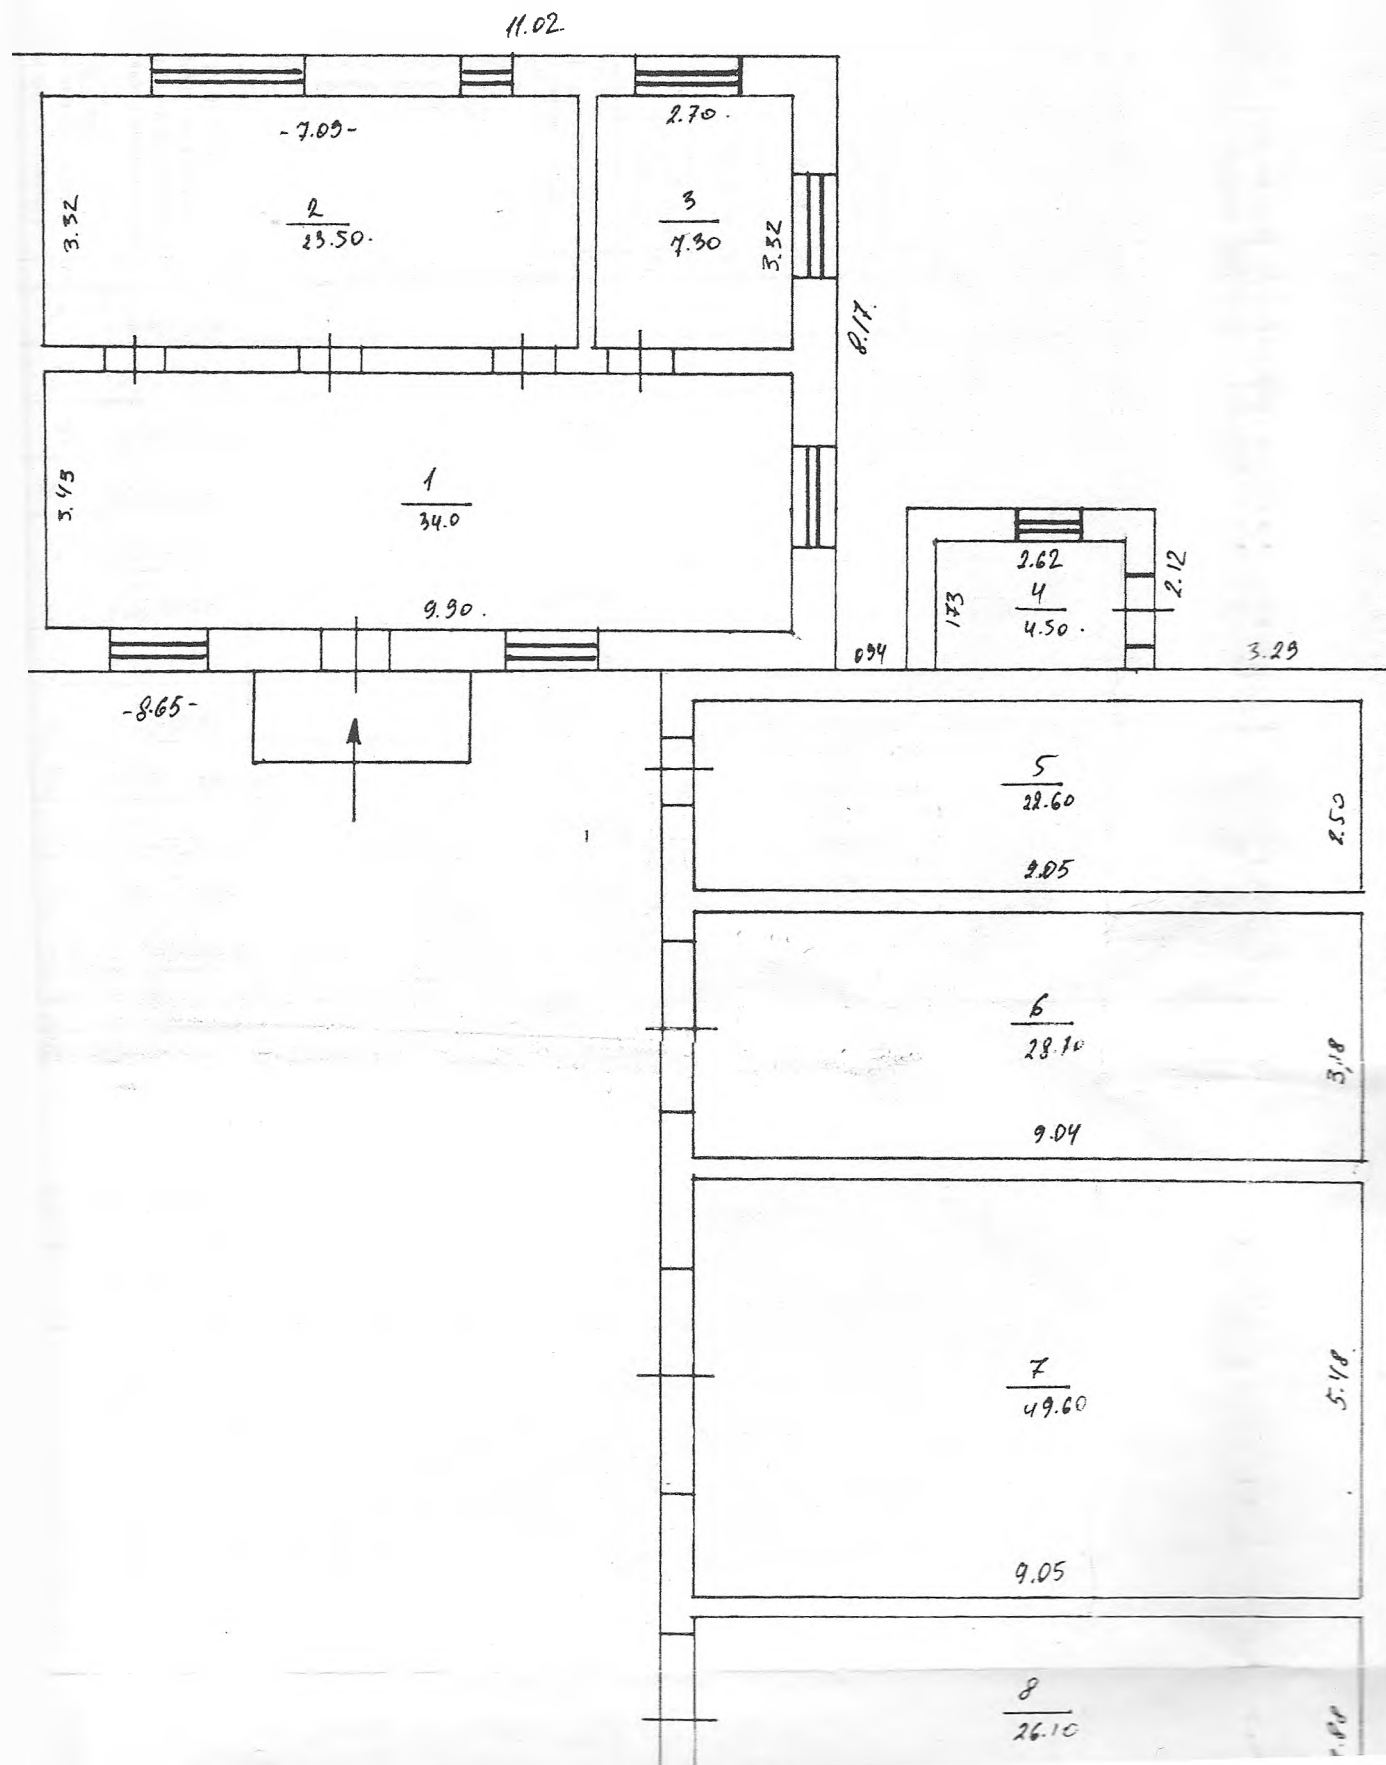

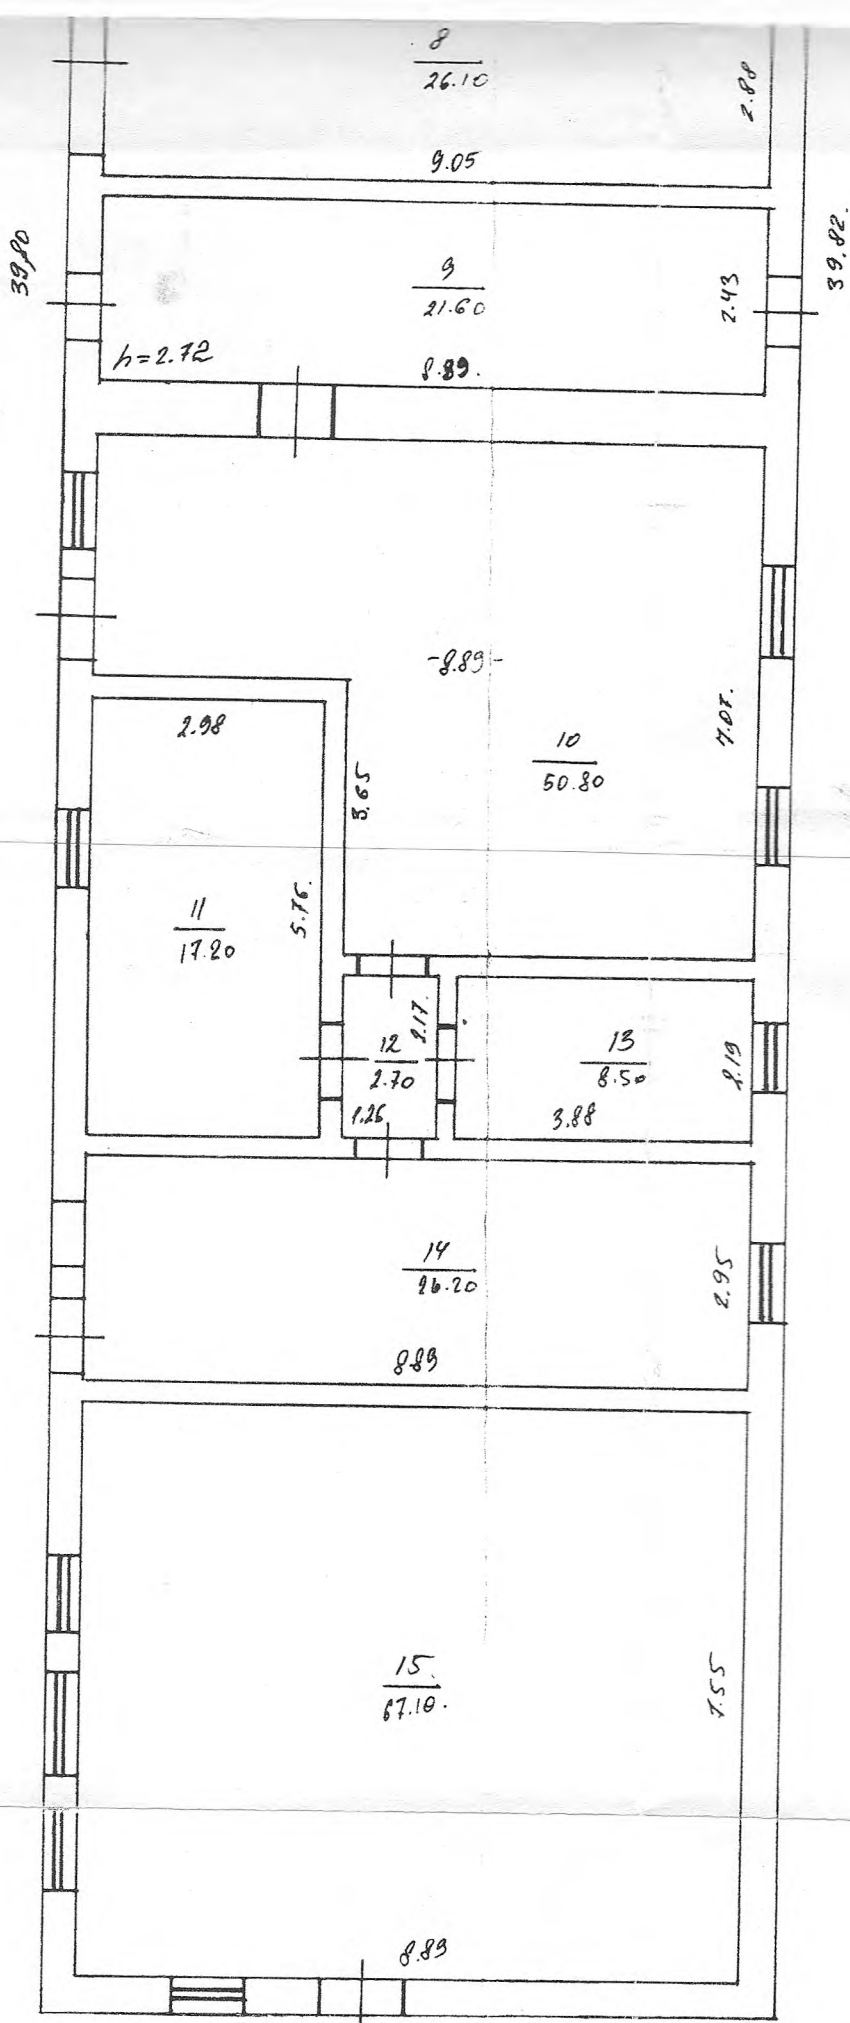

9.75		Белоцерковское бюро технической инвентаризации		Дата
Начальник бюро	Поліщук О.Г.			17.04.13
Робітник	Шитченко М.			17.04.13