ПЛАН П
ГРОМАДСЬ

літ. А-3 - будів

(призн

№ *10* вулиця (провулок, площа) –

місто (селище, село)

Мас

зав. Директор КЗО „НВО №136" ДМР

Н.В. Євсевська

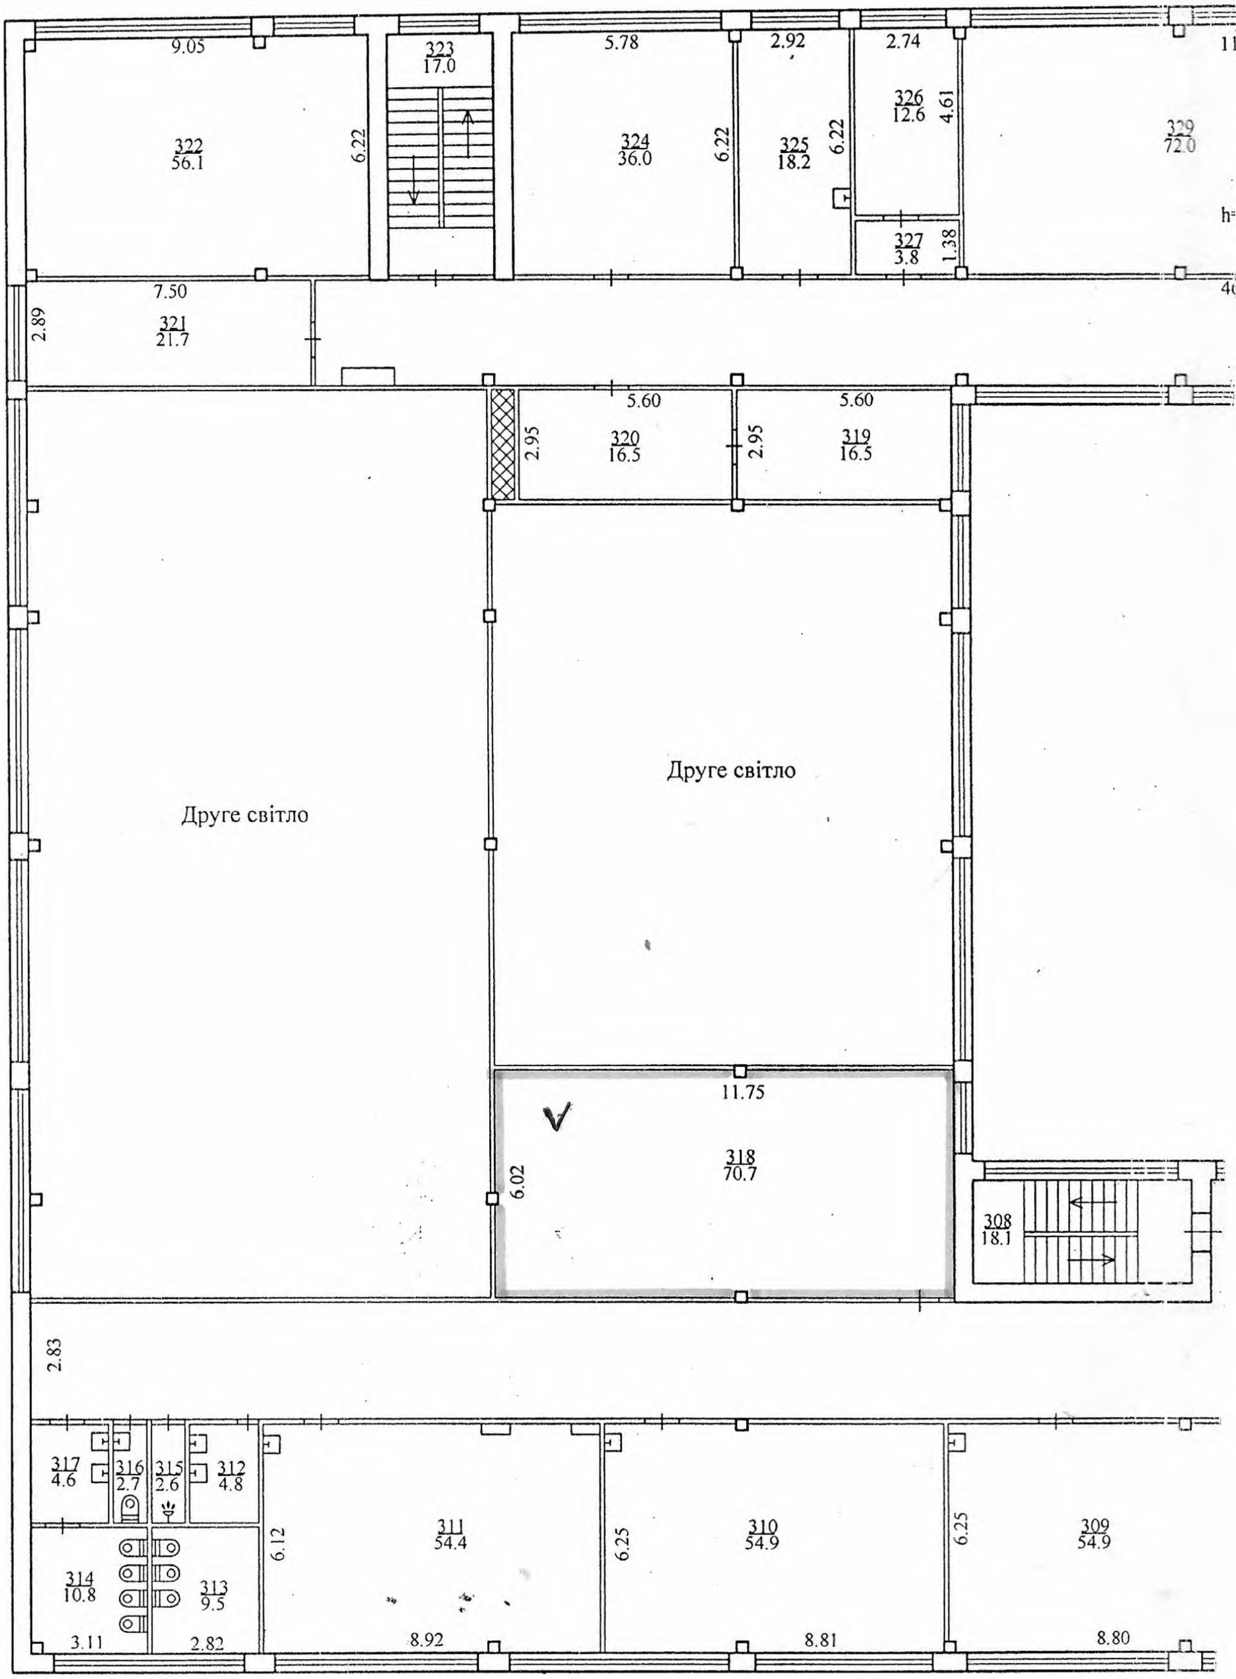

В
ДИНКУ
НВО №136

Космонавтів

про порядок проведення
технічної інвентаризації
об'єктів нерухомого майна

Інженер з інвентаризації нерухомого майна
Реєстраційний №1495

III поверх