


7

1



Літера
або номер

Літера або номер за ділянкою	Назва будівель та споруд	Площа земельної ділянки (м ²), у тому числі					Примітка
		загальною	площею під основною	будованою	площею, на якій збудовані будівлі та споруди	іншою	

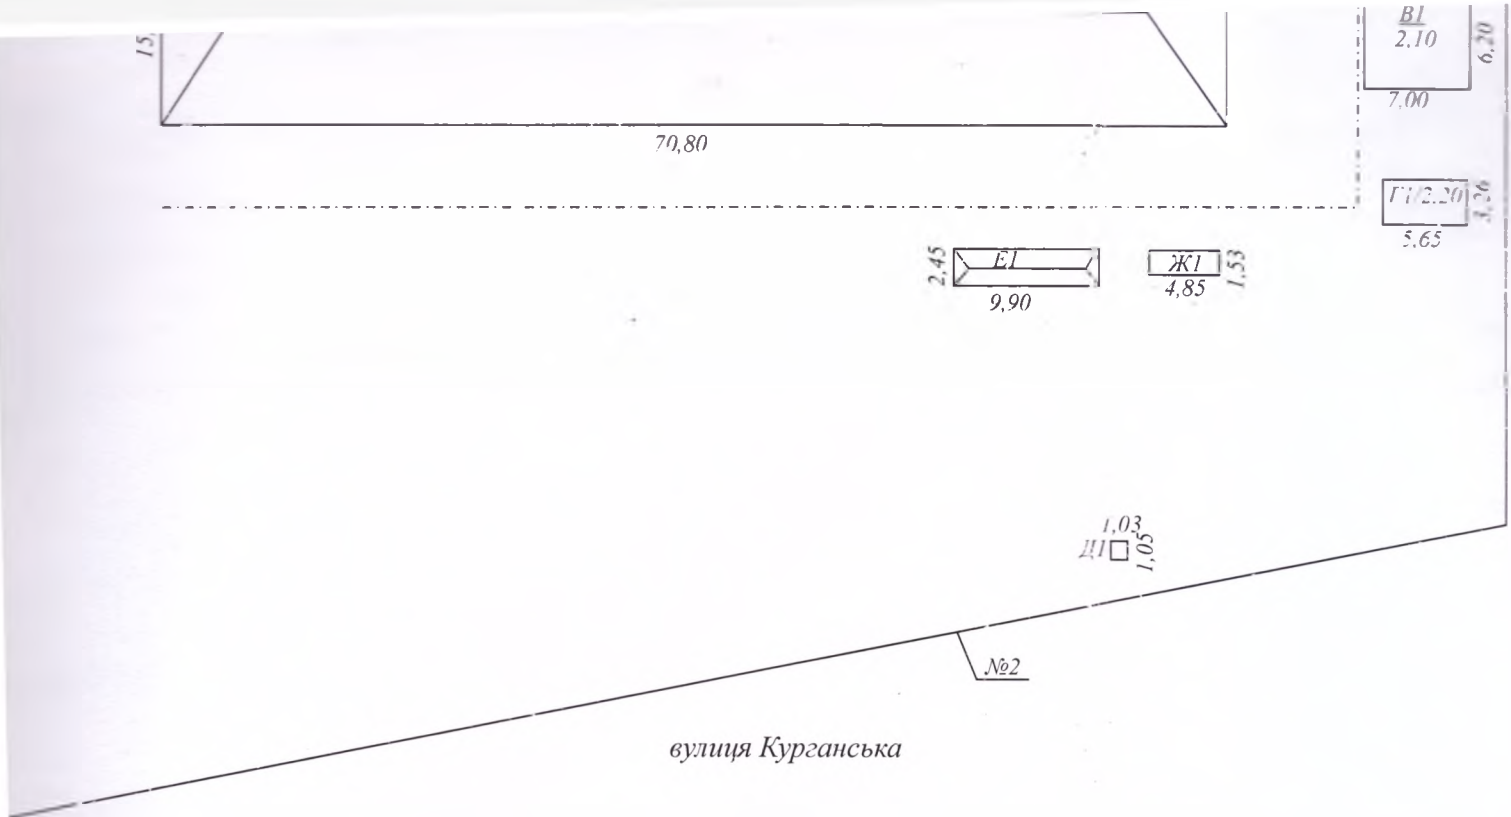

ЕКСПЛІКАЦІЯ до схеми розташування будівель та споруд

Літера або номер за планом	Назва будівель та споруд	Площа земельної ділянки (м ²), у тому числі					Примітка
		загальн. площа	усього під забудовою	під основною забудовою	під господарськими, допоміжними будівлями і спорудами	під двором	
1	2	3	4	5	6	7	8
А	оранжерея		1274	1274			
Б	нежитлова будівля						
В	склад						
Г	сарай						
Д	збиральня						
Е	теплиця						
Ж	сарай						
З	сарай						
И	погріб						
К	навіс						
№1,2	огорожа						
№3	ворота						
І	загородження						

ПЛАН виробничого будинку

оранжерея
(призначення)

Вулиця (провулок, площа) Курганська, №
місто (селище, село) Кривий Ріг,
район Саксаганський, область Дніпро

Масштаб 1:200

I поверх


II
1044,9

Нсер.=3,90

70,70

70,80

тровська

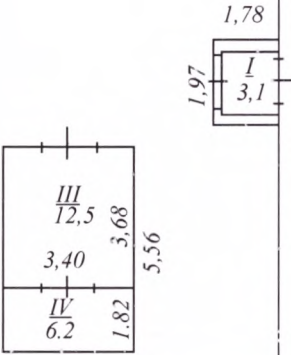

ЕКСПЛІКАЦІЯ приміщень виробничого будинку

оранжерей, літера "А"

Будинки (проспект, площа) Курганська №1в
місто (селище, село) Кривий Ріг, область Дніпропетровська
район Саксаганський

Ітера	Поверх	Номер відокремлених груп приміщень	Номери приміщень	Призначення приміщень	Загальна площа приміщень, підрахована за формулами розрахунку площ (кв.м.)	Площа (кв.м.)				Примітка
						житлова (основна)	допоміжна (підсобна)	літніх, неопалюваних приміщень	площа приміщень загального користування	
І	І		І	тамбур	3,1			3,1		
ІІ			ІІ	приміщення	1044,9			1044,9		
ІІІ			ІІІ	підс. приміщення	12,5			12,5		
ІV			ІV	підс. приміщення	6,2			6,2		
				всього по А	1066,7			1066,7		

"24" листопада 2021 року


ПЛАН виробничого будинку

нежитлова будівля
(призначення)

літера Б

Вулиця (провулок, площа) Курганська. № 1в
місто (селище, село) Кривий Ріг,
район Саксаганський, область Дніпропетровська

Масштаб 1:100

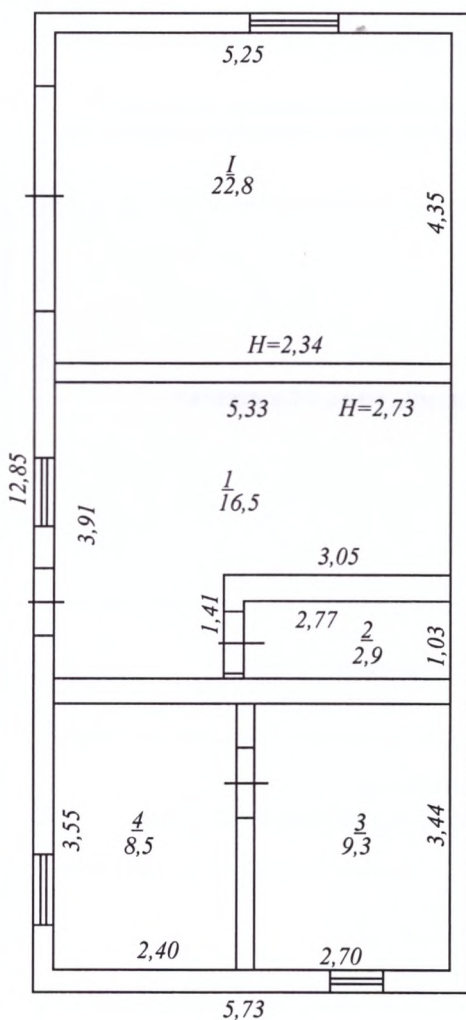

ЕКСПЛІКАЦІЯ приміщень виробничого будинку

нежитлова будівля , літера " Б "

Вулиця (проспект, площа) Курганська № 1в
місто (селище, село) Кривий Ріг,
район Саксаганський область Дніпропетровська

Літера	Поверх	Номер відокремлених груп приміщень	Номери приміщень	Призначення приміщень	Загальна площа приміщень, підрахована за формулами розрахунку площ (кв.м.)	Площа (кв.м.)				Примітка
						житлова (основна)	допоміжна (підсобна)	літніх, неопалюваних приміщень	площа приміщень загального користування	
1	2	3	4	5	6	7	8	9	10	11
Б	1		1	приміщення	16,5	16,5				
			2	підс. приміщення	2,9		2,9			
			3	приміщення	9,3	9,3				
			4	приміщення	8,5					
			1	гараж	22,8			22,8		
				всього по Б	60,0	34,3	2,9	22,8		

виробничого будинку з господарськими (допоміжними) будівлями та спорудами

Літера	Назва будівель та споруд	Рік спорудження / реконструкції	Опис основних конструктивних елементів						Інженерне обладнання							Висота (м)	Площа основи (забудови) (кв.м.)	Об'єм (куб.м.)
			фундамент	стіни	покриття	перекриття	підлога	сходи	електрика	водопровід	каналізація	газопровід	ліфт	сміттєпровід	Вид опалення			
1	2	3	4	5	6	7	8	9	10			13	14	15	16	17	18	19
A	оранжерея		цегла	металевий каркас закслений												3,90	1076,2	4197
B	нежитлова будівля		камінь	цегла	рубер.	з/б	бетон									2,93	73,6	216
B	склад			метал.												2,10	43,4	91
G	сарай			метал												2,20	18,4	41
D	вбиральня		землян вигріб	метал			дерево									1,95	1,1	2
E	тепліця		цегла	металевий каркас закслений												2,00	24,3	49
Ж	сарай			метал	шифер											2,10	7,4	16
I	сарай			ш/блок		з/б										1,75	6,8	12
И	погріб		цегла	цегла		з/б										2,37	14,2	34
K	шаніс			метал.												2,10	8,8	19
№1, 2	огорожа		дерево, з/б															
№3	ворота		метал															
L	намощення		асфальт															

"24" листопада 2021 року