


Додаток 4 до листа
ДП «МА «Львів» ім. Данила Галицького»
від 10.11.2010 № 1998/0.01-16

ПОВЕРХОВИЙ ПЛАН


об'єкта оренди, загальною площею 4 м², який розташований на І (першому) поверсі
нежитлової будівлі «Б-3» - новий аерококзал ДП «МА «Львів» ім. Данила Галицького» за адресою: м. Львів,
вул. Любінська 168, орендар – ТзОВ «Перша прокатна компанія».

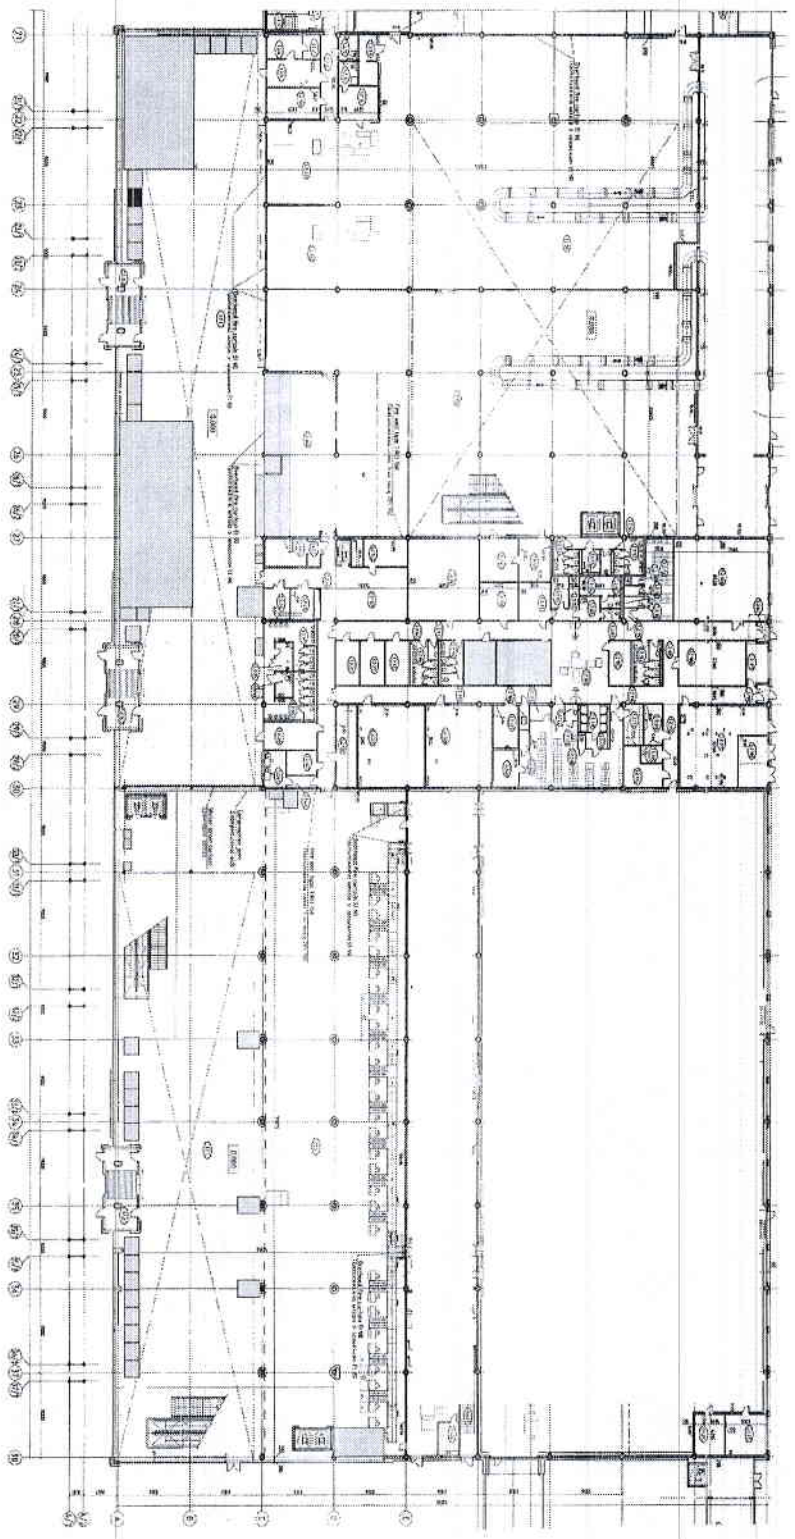

■ - загальна площа об'єкту оренди 4 м²

ПОГОДЖЕНО

Генеральний директор

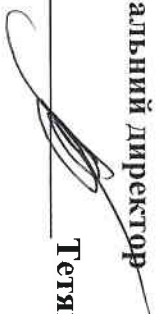
Тетяна РОМАНОВСЬКА

