

**КОМУНАЛЬНЕ ПІДПРИЄМСТВО «ЕНЕРГОДАРСЬКЕ БЮРО
ТЕХНІЧНОЇ ІНВЕНТАРИЗАЦІЇ» ЕНЕРГОДАРСЬКОЇ МІСЬКОЇ РАДИ**

71502, вул. Українська, 4а, м. Енергодар, Запорізька обл., Україна, код за ЄДРПОУ 24511774,
тел./ факс: (06139) 6-35-26, електронна адреса: enbti2012@ukr.net

Інвентаризаційна справа № A419

ТЕХНІЧНИЙ ПАСПОРТ

**на виробничий будинок з господарськими (допоміжними) будівлями
та спорудами**

Вулиця (провулок, площа) Промислова, № 133
місто (селище, село) Енергодар
район _____
область Запорізька

Замовник технічної інвентаризації або уповноважена ним особа (прізвище, ім'я та по-батькові фізичної
особи або найменування юридичної особи)

**ДЕРЖАВНЕ ПІДПРИЄМСТВО
НАЦІОНАЛЬНА АТОМНА
ЕНЕРГОГЕНЕРУЮЧА КОМПАНІЯ
«ЕНЕРГОАТОМ»
ВІДОКРЕМЛЕНИЙ ПІДРОЗДІЛ
«ЗАПОРІЗЬКА АЕС»**


Паспорт виготовлено станом на
« 16 » грудня 2019 р.

Директор БТІ

Виконав

Перевірів

Мед

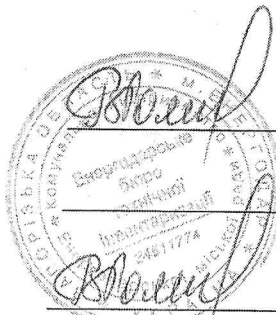

В.П.Романова

Г.С.Щербань

В.П.Романова

Сертифікат № АЕ 001126 від 18.01.2013


СХЕМА РОЗТАШУВАННЯ БУДІВЕЛЬ ТА СПОРУД

вулиця (провулок) Промислова, № 133

місто (селище, село) Енергодар

район _____ область Запорізька

Масштаб 1:500

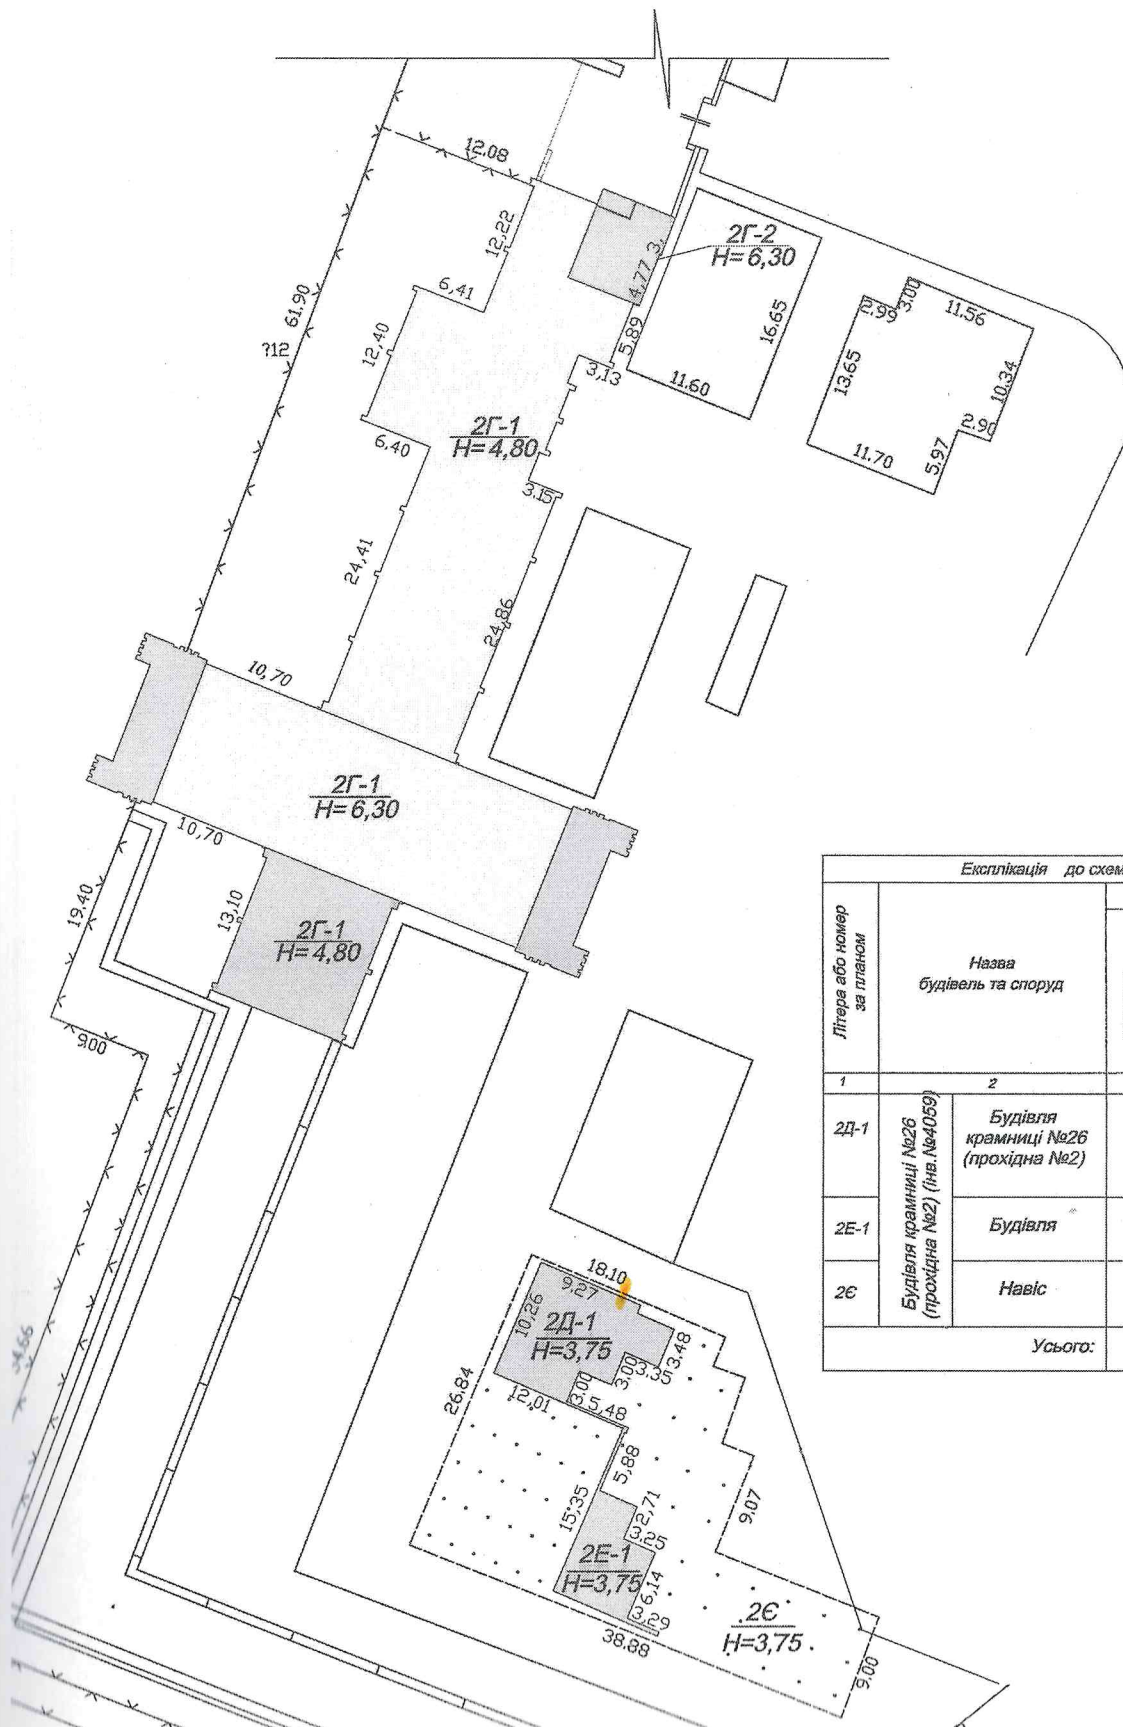

Експлікація до схеми розташування будівель та споруд							
Літера або номер за планом	Назва будівель та споруд	Площа земельної ділянки (м²), у т.ч.					
		загальна площа	усього під забудовою	під основною будівлею	під господарськими допоміжними будівлями і спорудами	під двором	Примітка
1	2	3	4	5	6	7	8
2Д-1	Будівля крамниці №26 (прохідна №2)		100,2	100,2			
2Е-1	Будівля		55,8	55,8			
2Є	Навіс		682,2		682,2		
Усього:			838,2	156,0	682,2		

ПЛАН

виробничого будинку

Будівля крамниці №26 (прохідна №2)

(призначення)

, літера " 2Д - 1 "

вулиця (провулок, площа)

Промислова № 133

місто (селище, село)


Енергодар

область

Запорізька

Масштаб 1 : 100

Поверх 1 літера " 2Д- 1 "
H=3,75

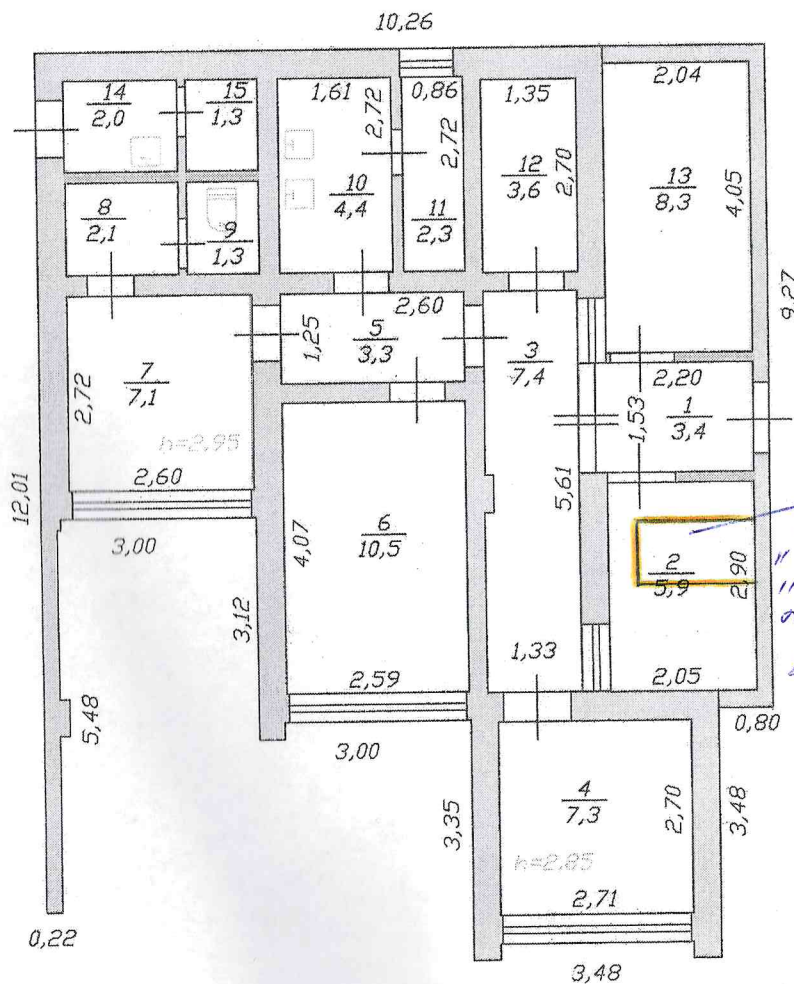

КП "ЕНЕРГОДАРСЬКЕ БТІ" ЕМР		
Директор	<i>В.П. Романова</i>	В.П. Романова
Виконав	<i>Г.С. Щербань</i>	Г.С. Щербань
Перевірів	<i>О.Б. Богданова</i>	О.Б. Богданова
" 16 " грудня 2019 р.		

4

літера

"2Д-1"

Промислова
Енергодар

No 133

область **Запорізька обл.**

" 16 "грудня 2019 р.

ПЛАН

виробничого будинку

Будівля

(призначення)

, літера " 2Е - 1 "

вулиця (провулок, площа)

Промислова № 133

місто (селище, село)

Енергодар


область

Запорізька

Масштаб 1 : 100

Поверх 1 літера " 2Е- 1 "

H=3,75

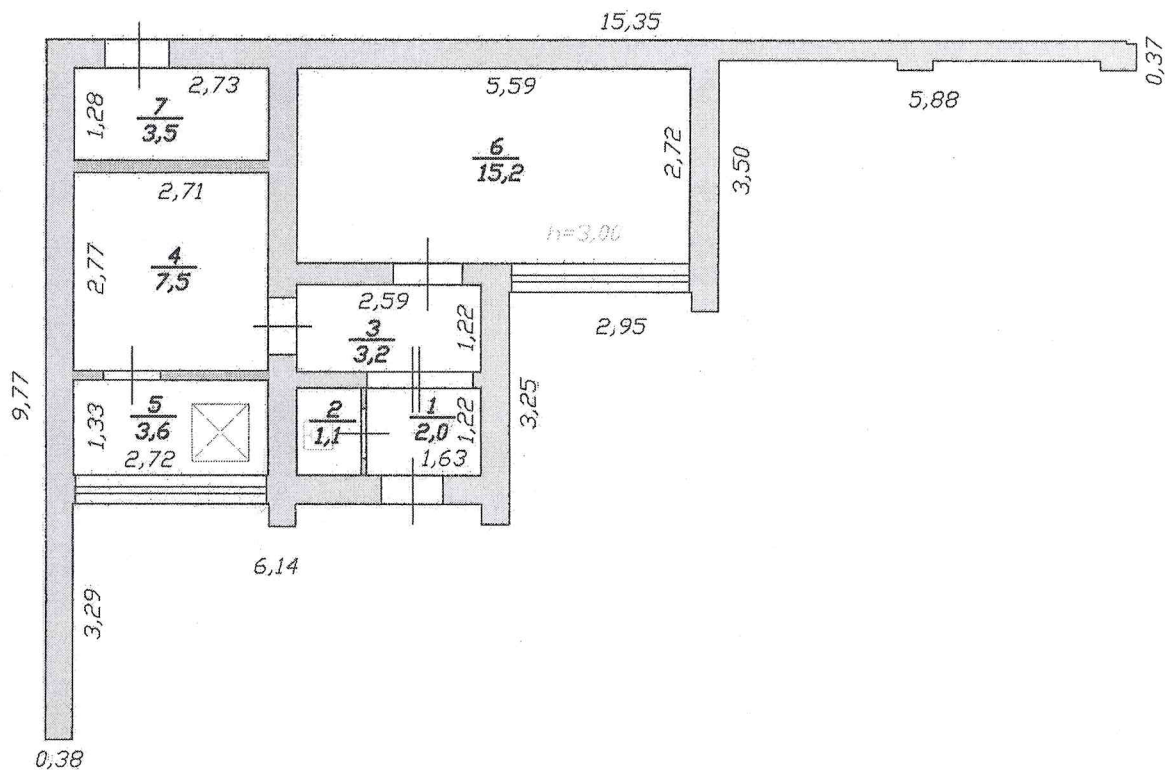

КП "ЕНЕРГОДАРСЬКЕ БТІ" ЕМР		
Директор	<i>[Signature]</i>	В.П.Романова
Виконав	<i>[Signature]</i>	Г.С. Щербань
Перевірів	<i>[Signature]</i>	О.Б.Богданова
" 16 " грудня 2019 р.		

ЕКСПЛІКАЦІЯ

приміщень виробничого будинку

Будівля
(призначення)

літера "2E-1"

Вулиця (провулок, площа)
місто (селище, село)
район

**Промислова
Енергодар**

No 133

область Запорізька обл.

[illegible]

" 16 "грудня 2019 р.

4