

Чернігівське міжміське бюро технічної інвентаризації

Область
Район

Чернігівська
Новозаводський

Інвентаризаційна
справа №

- 6

Реєстровий №

Технічний паспорт

НА ГРОМАДСЬКІ ТА ВИРОБНИЧІ БУДІВЛІ

вулиця
місто

Любешка, № 185
Чернігів

Замовник технічної інвентаризації або уповноважена ним особа (прізвище, ім'я та по батькові фізичної особи або найменування юридичної особи)	Місце проживання, серія і номер паспорта фізичної особи або місцезнаходження, код за ЄДРПОУ юридичної особи
ДОЧІРНЄ ПІДПРИЄМСТВО НАЦІОНАЛЬНОЇ АКЦІОНЕРНОЇ КОМПАНІЇ "НАДРА УКРАЇНИ" "ЧЕРНІГІВНАФТОГАЗГЕОЛОГІЯ"	14006, м. Чернігів, вул. Шевченка, 15

Паспорт виготовлено за станом на

05 липня 2016 р.

Виходячи

Марченко Р.Г.

(підпис, прізвище)

Кваліфікаційний сертифікат № 1409

Керівник суб'єкта господарювання

Марченко В.В.

(підпис, прізвище)

М.П.

Чернігівське міське бюро технічної інвентаризації

Область Чернігівська
Місто Чернігів

— Схематичний план

Форма № 1


земельної ділянки № 185

з будівлями по вулиці

Любецька

Квартал № 481 а

Масштаб 1:500

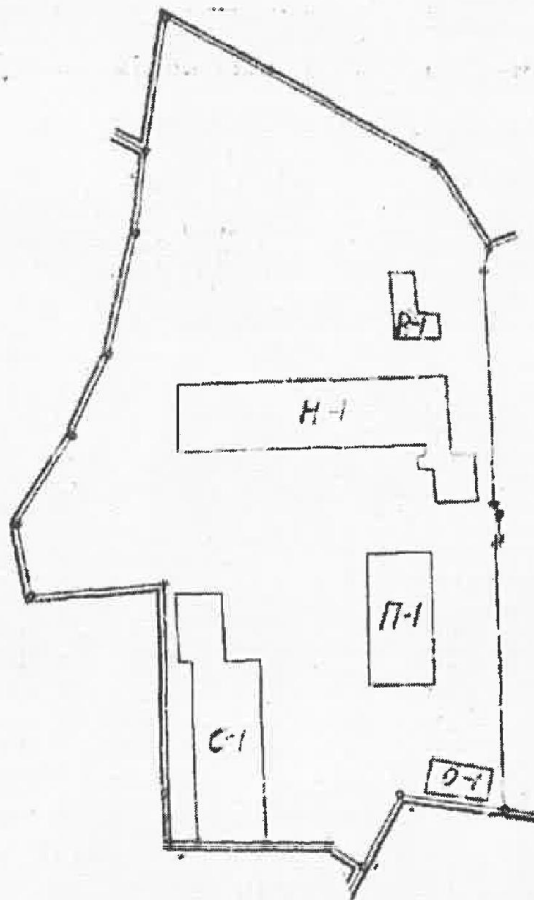

ЕКСПЛІКАЦІЯ	
Літер по схемі	Найменування будівель
H-1	Будинок цеху ЖБИ
O-1	Компресорна
П-1	Майстерні
Р-6	Розчинно-бетонний вузол
С-1	Будинок складу ПВУ

Дата 05 липня 2016 р.

Марченко Р.Г.

Марченко В.В. 2016 р.



Експлікація

внутрішніх площ приміщень будівлі

№ 185 літер Н-1

по

вулиці

Любецька

місто

Чернігів




Літер	Поверхи	Номери груп приміщень	Номери приміщень	Призначення приміщень	Загальна площа приміщень (підрахована за формулами розрахунку площі) (кв. м.)	Площа приміщень			Площа літніх приміщень	Площа приміщень загального користування	Самостійно збудована, переобладнана площа приміщень (кв. м.)	Примітки
						Корисна (сума основної та допоміжної)	Основна	Допоміжна				
Н-1	1	1	101	Цех	1247,9		1247,9					
			102	Вентиляційна	8,3			8,3				
			103	Комора	14,0			14,0				
			104	Коридор	13,8			13,8				
			105	Комора	3,7			3,7				
			106	Коридор	5,6			5,6				
			107	Коридор	7,0			7,0				
			108	Кабінет	10,3		10,3					
			109	Коридор	13,9			13,9				
			110	Побутове приміщення	20,4			20,4				
			111	Сушка	3,6			3,6				
			112	Душова	6,1			6,1				
			113	Вбиральня	3,7			3,7				
			114	Санвузол	2,2			2,2				
			115	Комора	4,1			4,1				
			116	Майстерня	24,0		24,0					
			117	Коридор	6,4			6,4				
			118	Сходи	13,3			13,3				
			Всього по літ. № 1		1408,3	1408,3	1282,2	126,1				
	1	2	101	Котельня	11,7			11,7				
			Всього по літ. № 2		11,7	11,7	0,0	11,7				
	1	3	101	Склад	7,1		7,1					
			Всього по літ. № 3		7,1	7,1	7,1					
	1	4	101	Котельня	14,5			14,5				
			Всього по літ. № 4		14,5	14,5	0,0	14,5				
			Всього		1441,6	141,6	1289,3	152,3				

05 липня 2016 р.

Виконав

Марченко Р.Г.

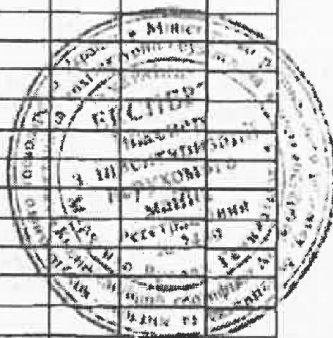

Експлікація

внутрішніх площ приміщень будівлі

№ 185 літер Н1-3
місто

по

вулиця

Любецька

Чернівці



Літер	Поверхи	Номери груп приміщень	Номери приміщень	Призначення приміщень	Загальна площа приміщень (підрахована за формулами розрахунку площі) (кв. м.)	Площа приміщень			Площа літніх приміщень	Площа приміщень загального користування	Самостійно збудована, переобладнана площа приміщень (кв. м.)	Примітки
						Корисна (сума основної та допоміжної)	Основна	Допоміжна				
1	2	3	4	5	6	7	8	9	10	11	12	13
Н1-3	2	1	201	Сходи	13,3			13,3				
			202	Коридор	13,5			13,5				
			203	Побутове приміщення	13,5			13,5				
			204	Побутове приміщення	14,3			14,3				
			205	Душова	3,6			3,6				
			206	Побутове приміщення	10,7			10,7				
			207	Тамбур	1,6			1,6				
			208	Кабінет	27,7		27,7					
			209	Кабінет	27,2		27,2					
			210	Вбиральня	1,2			1,2				
			211	Санвузол	1,3			1,3				
			212	Побутове приміщення	5,0			5,0				
			Всього по 2 поверху		132,9	132,9	54,9	78,0				

05 липня 2016 р.

Виконав Марченко Р.Г.



Експлікація

внутрішніх площ приміщень будівлі

№ 185 літер Н1-3
місто

по

вулиці

Любецька

Чернівці



Літер	Поверхи	Номери груп приміщень	Номери приміщень	Призначення приміщень	Загальна площа приміщень (підрахована за формулами розрахунку площі) (кв. м.)	Площа приміщень			Площа літніх приміщень	Площа приміщень загального користування	Самостійно збудована, переобладнана площа приміщень (кв. м.)	Примітки
						Корисна (сума основної та допоміжної)	Основна	Допоміжна				
1	2	3	4	5	6	7	8	9	10	11	12	13
Н1-3	3	1	301	Сходи	10,6			10,6				
			302	Коридор	9,5			9,5				
			303	Кабінет	13,8		13,8					
			304	Зап	64,0		64,0					
			305	Кабінет	18,5		18,5					
			306	Кабінет	11,8		11,8					
			307	Комора	1,3			1,3				
			308	Санвузол	2,7			2,7				
				Всього по 3 поверху	132,2	132,2	108,1	24,1				
				Всього	1706,7	1708,7	1452,3	254,4				

05 липня 2016 р.

Виконав

Марченко Р.Г.



ПЛАН

поверхів виробничої будівлі
літери "П-1"
Майстерні
(призначення)

№ 185

Любецька

Чернігів


поверх

вул. (проект, площа)

місто (селище, село)


квартал № 481 а

Масштаб = 1:100

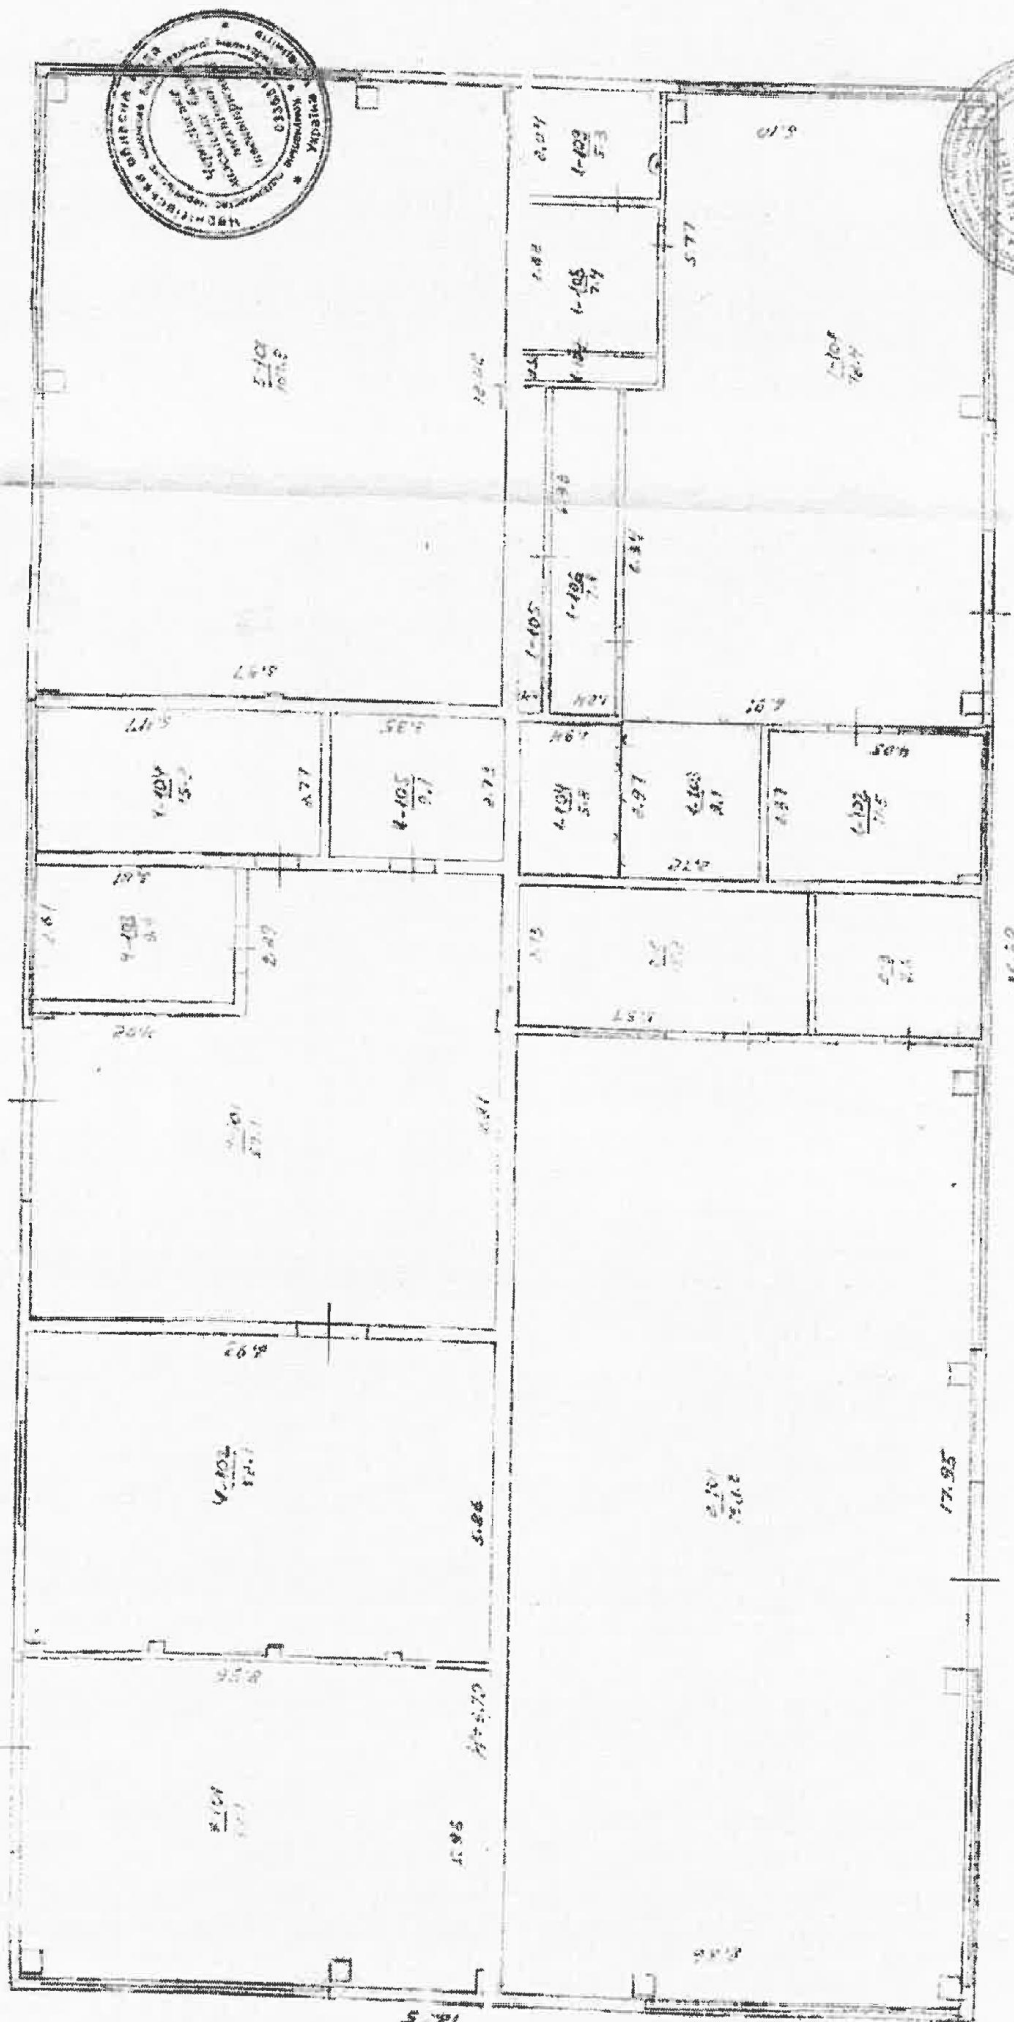

ПЛАН
поверхів виробничої будівлі
літери "П-1"
Будинок цеху ЖБИ
(призначення)

вул. (пр. вул., площа) Любецька № 185
місто (селище, село) Чернігів
квартал № 481 а Масштаб = 1:100 поверх надбудова

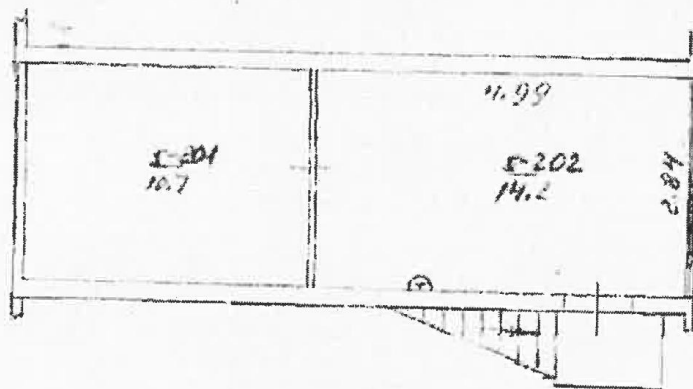


Експлікація

внутрішніх площ приміщень будівлі
по вулиці Любецька
Чернівці

№ 185 літер П-1
місто



Поверхи	Номери груп приміщень	Номери приміщень	Призначення приміщень	Загальна площа приміщень (включаючи площу формулами розрахунку площі) (кв. м.)	Площа приміщень			Площа літніх приміщень	Площа приміщень загального користування	Самостійно збудована, переобладнана площа приміщень (кв. м.)	Примітки
					Корисна (сума основної та допоміжної)	Основна	Допоміжна				
2	3	4	5	6	7	8	9	10	11	12	13
1	1	101	Виробниче приміщення	78,4		78,4					
		102	Кабінет	11,5		11,5					
		103	Підсобне приміщення	8,1			8,1				
		104	Підсобне приміщення	5,8			5,8				
		105	Шафа	3,0			3,0				
		106	Підсобне приміщення	7,8			7,8				
		107	Шафа	1,3			1,3				
		108	Побутове приміщення	7,4			7,4				
		109	Побутове приміщення	5,3			5,3				
			Всього по літ. № 1	128,6	128,6	89,9	38,7				
1	2	101	Склад	158,2		158,2					
		102	Склад	15,2		15,2					
		103	Склад	8,6		8,6					
			Всього по літ. № 2	182,0	182,0	182,0					
1	3	101	Гараж	53,1		53,1					
			Всього по літ. № 3	53,1	53,1	53,1					
1	4	101	Майстерня	67,1		67,1					
		102	Майстерня	52,1		52,1					
		103	Підсобне приміщення	9,9			9,9				
		104	Побутове приміщення	15,2			15,2				
		105	Побутове приміщення	9,1			9,1				
			Всього по літ. № 4	153,4	153,4	119,2	34,2				
1	5	101	Склад	107,2		107,2					
			Всього по літ. № 5 по 1 поверху	107,2	107,2	107,2					
2	5	201	Побутове приміщення	10,7			10,7				
		202	Побутове приміщення	14,2			14,2				
			Всього по літ. № 5 по 2 поверху	24,9	24,9	0,0	24,9				
			Всього по літ. № 5	132,1	132,1	107,2	24,9				
			Всього	649,2	649,2	551,4	97,8				

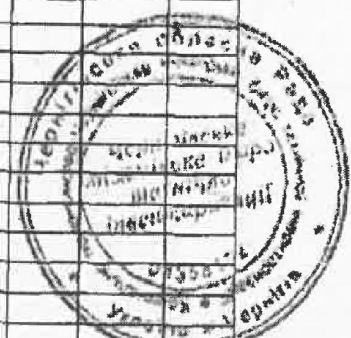


05 липня 2016 р.

Виконав Марченко Р.Г.

ПЛАН
поверхів виробничої будівлі
літери "С-1"
Будинок складу ПВУ
(призначення)

(квартал, площа)	Любецька	№ 185
то(величце, село)	Чернігів	
квартал № 481 а	Масштаб = 1:200	поверх 1

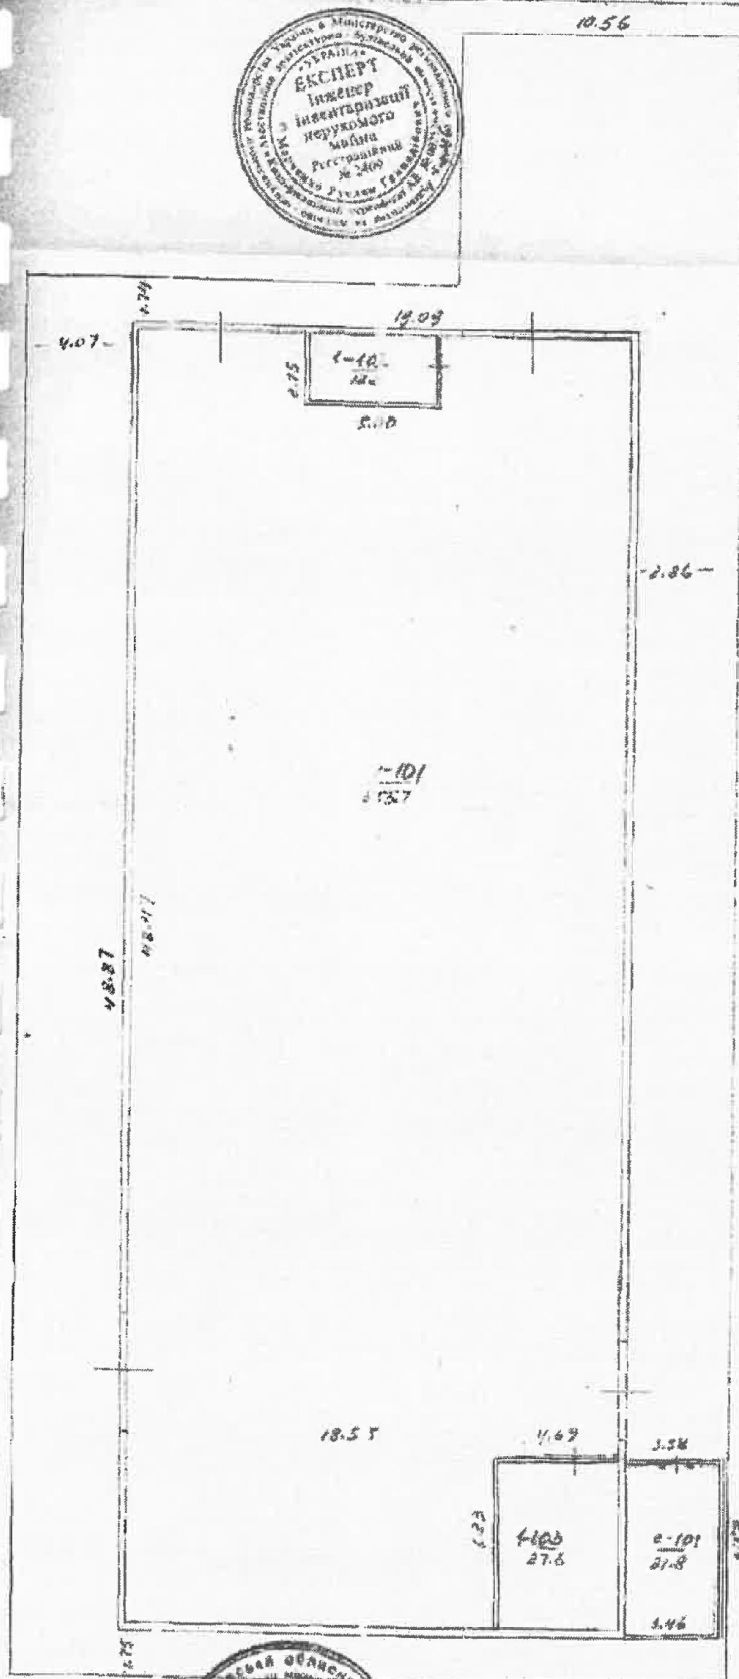

Експлікація

внутрішніх площ приміщень будівлі

№ 185 літер С-1
місто

по вулиці Любецька
Чернівці



Літер	Поверхи	Номери груп приміщень	Номери приміщень	Призначення приміщень	Загальна площа приміщень (підрахована за формулами розрахунку площ) (кв. м.)	Площа приміщень			Площа літніх приміщень	Площа приміщень загального користування	Самостійно збудована, переобладнана площа приміщень (кв. м.)	Примітки
						Корисна (сума основної та допоміжної)	Основна	Допоміжна				
1	2	3	4	5	6	7	8	9	10	11	12	13
C-1	1	1	101	Склад	855,7		855,7					
			102	Комора	12,2			12,2				
			103	Холодильна камера	27,6		27,6					
				Всього по літ. № 1	895,5	895,5	883,3	12,2				
	1	2	101	Побутове приміщення	21,8			21,8				
				Всього по літ. № 2	21,8	21,8	0,0	21,8				
				Всього	917,3	917,3	883,3	34,0				

05 липня 2016 р.

Виконав Марченко Р.Г.



Характеристика будинку, господарських будівель та споруд

Літер	Назва об'єкта	Рік побудови	Опис основних конструктивних елементів						Інженерне обладнання							Площа (кв.м.)	Висота (п.м.)	Об'єм (куб. м.)
			Фундамент	Стіни	Покрівля	Перекрыття	Підлога	Повверх	Електрика	Водопровід	Каналізація	Газопровід	Вид опалення	Ліфт	Смiттеров			
1	2	3	4	5	6	7	8	9	10	11	12	13	14	15	16	17	18	19
Н-1				з/бетон				1	так	так	так		так			1332,9	11,20	14929
Н1-1	Будинок цеху ЖБИ	1989	бетонний	цегла	рубероїд	з/бетонне	бетонна	2-3								173,8	3,02	525
Н2-1																350,8	5,96	2091
Н3-1																21,8	3,15	69
Н-1																23,1	3,02	70
П-1	Майстерні	1984	бетонний	з/бетон	рубероїд	з/бетонне	бетонна		так							7,2		
С-1	Будинок складу ПВУ	1988	бетонний	з/бетон	рубероїд	з/бетонне	бетонна		так							678,9	7,00	4752
с1-1									так							932,9	7,00	6530
	Рампа															23,6	3,00	71
																505,8		



СБОРНИК № 1
УКРУПНЕННЫХ ПОКАЗАТЕЛЕЙ ВОССТАНОВИТЕЛЬНОЙ СТОИМОСТИ ЗДАНИЙ И СООРУЖЕНИЙ, ИМЕЮЩИХСЯ В
ОРГАНИЗАЦИЯХ И УЧРЕЖДЕНИЯХ, СОСТОЯЩИХ НА ГОСУДАРСТВЕННОМ БЮДЖЕТЕ, ДЛЯ ПЕРЕОЦЕНКИ
ОСНОВНЫХ ФОНДОВ

Утвержден Государственным комитетом Совета Министров СССР по делам строительства
ТЕХНИЧЕСКАЯ ЧАСТЬ
Отдел I. ВСПОМОГАТЕЛЬНЫЕ ПРОИЗВОДСТВЕННЫЕ ЗДАНИЯ РАЗНОГО НАЗНАЧЕНИЯ

МАТЕРИАЛЬНЫЕ СКЛАДЫ С РАМПАМИ

Характеристика зданий

Здания одноэтажные. Фундаменты бутовые, бетонные и железобетонные. Стены кирпичные и панельные. Полы асфальтобетонные и дощатые. Перекрытия и покрытия железобетонные. Кровля рулонная и из асбестоцементных листов. Здания неотапливаемые, оборудованы электроосвещением. Группа капитальности II.

Восстановительная стоимость 1 куб. м здания в руб.

Таблица 19

Территориальный пояс	Объем зданий в куб. м			
	до 1000 а	до 5000 б	до 10000 в	свыше 10000 г
1	21,0	15,4	12,6	7,4
2	22,1	16,2	13,3	7,7
3	23,1	16,9	13,9	8,1
4	24,2	17,7	14,5	8,5
5	26,3	19,3	15,8	9,2
6	37,8	27,8	22,8	13,2
7	42,0	30,9	25,3	14,7
8	44,1	32,4	26,5	15,4
9	56,8	41,7	34,1	19,8

Удельный вес отдельных конструктивных элементов в процентах (к табл. 19)

Конструктивные элементы	а	б	в	г
Фундаменты	35	28	25	22
Стены, перегородки и колонны	16	15	14	13
Перекрытия и покрытия	13	16	18	20
Кровли	3	4	5	6
Полы	20	23	24	24
Проемы	3	4	4	6
Отделочные работы	2	2	2	1
Внутренние сантехнические и электротехнические работы	7	7	7	7
Прочие работы	1	1	1	1
Итого	100	100	100	100

СБОРНИК № 1
УКРУПНЕННЫХ ПОКАЗАТЕЛЕЙ ВОССТАНОВИТЕЛЬНОЙ СТОИМОСТИ ЗДАНИЙ И СООРУЖЕНИЙ, ИМЕЮЩИХСЯ В
ОРГАНИЗАЦИЯХ И УЧРЕЖДЕНИЯХ, СОСТОЯЩИХ НА ГОСУДАРСТВЕННОМ БЮДЖЕТЕ, ДЛЯ ПЕРЕОЦЕНКИ
ОСНОВНЫХ ФОНДОВ

Утвержден Государственным комитетом Совета Министров СССР по делам строительства
ТЕХНИЧЕСКАЯ ЧАСТЬ
Отдел I. ВСПОМОГАТЕЛЬНЫЕ ПРОИЗВОДСТВЕННЫЕ ЗДАНИЯ РАЗНОГО НАЗНАЧЕНИЯ

МАТЕРИАЛЬНЫЕ СКЛАДЫ БЕЗ РАМП

Характеристика зданий

Здания одноэтажные. Фундаменты бутовые, бутобетонные и бетонные. Стены кирпичные и панельные. Покрытия и перекрытия железобетонные. Полы асфальтовые. Кровля рулонная. Здания неотапливаемые, оборудованы электроосвещением.

Группа капитальности II.

Восстановительная стоимость 1 куб. м здания в руб.

Таблица 22

Территориальный пояс	Объем зданий в куб. м					
	до 500 а	до 1000 б	до 2000 в	до 3000 г	до 5000 д	свыше 5000 е
1	21,3	18,0	17,6	14,2	12,5	11,0
2	22,4	18,9	18,5	14,9	13,1	11,6
3	23,4	19,8	19,4	15,6	13,8	12,1
4	24,5	20,7	20,2	16,3	14,4	12,7
5	26,6	22,5	22,0	17,8	15,6	13,8
6	38,3	32,4	31,7	25,6	22,5	19,6
7	42,6	36,0	35,2	28,4	25,0	22,0
8	44,7	37,8	37,0	29,8	26,3	23,1
9	57,5	48,6	47,5	38,3	33,8	29,7

Удельный вес отдельных конструктивных элементов в процентах (к табл. 22)

Конструктивные элементы	а - б	в	г	д - е
Фундаменты	15	13	10	8
Стены, перегородки и колонны	38	35	34	31
Перекрытия и покрытия	13	15	16	17
Кровли	6	7	7	7
Полы	8	7	8	9
Проемы	7	8	8	8
Отделочные работы	3	4	4	4
Электротехнические работы	2	3	3	3
Прочие работы	8	8	10	13
Итого	100	100	100	100

СБОРНИК № 1
УКРУПНЕННЫХ ПОКАЗАТЕЛЕЙ ВОССТАНОВИТЕЛЬНОЙ СТОИМОСТИ ЗДАНИЙ И СООРУЖЕНИЙ, ИМЕЮЩИХСЯ В
ОРГАНИЗАЦИЯХ И УЧРЕЖДЕНИЯХ, СОСТОЯЩИХ НА ГОСУДАРСТВЕННОМ БЮДЖЕТЕ, ДЛЯ ПЕРЕОЦЕНКИ
ОСНОВНЫХ ФОНДОВ

Утвержден Государственным комитетом Совета Министров СССР по делам строительства
ТЕХНИЧЕСКАЯ ЧАСТЬ
Отдел I. ВСПОМОГАТЕЛЬНЫЕ ПРОИЗВОДСТВЕННЫЕ ЗДАНИЯ РАЗНОГО НАЗНАЧЕНИЯ

МАТЕРИАЛЬНЫЕ СКЛАДЫ БЕЗ РАМП

Характеристика зданий

Здания одноэтажные. Фундаменты бутовые, бутобетонные и бетонные. Стены кирпичные. Перекрытия и покрытия деревянные. Кровля рулонная. Полы асфальтовые и дощатые. Здания неотапливаемые, оборудованы электроосвещением.

Группа капитальности III.

Восстановительная стоимость 1 куб. м здания в руб.

Таблица 23

Территориальный пояс	Объем зданий в куб. м, до			
	1000 а	2000 б	3000 в	5000 г
1	13,4	12,9	11,0	9,3
2	14,1	13,5	11,6	9,8
3	14,7	14,2	12,1	10,2
4	15,4	14,8	12,7	12,9
5	16,8	16,1	13,8	11,6
6	24,1	23,2	19,8	16,7
7	26,8	25,8	22,0	18,6
8	28,1	27,1	23,1	19,5
9	36,2	34,8	29,7	25,1

Удельный вес отдельных конструктивных элементов в процентах (к табл. 23)

Конструктивные элементы	а	б	в	г
Фундаменты	14	12	10	10
Стены, перегородки и колонны	36	34	32	28
Перекрытия и покрытия	17	19	24	26
Кровли	5	6	6	6
Полы	12	12	13	15
Проемы	9	10	9	9
Отделочные работы	2	2	1	1
Электротехнические работы	2	2	2	2
Прочие работы	3	3	3	3
Итого	100	100	100	100

Утвержден Государственным комитетом Совета Министров СССР по делам строительства
ТЕХНИЧЕСКАЯ ЧАСТЬ
Отдел II. ЗДАНИЯ И СООРУЖЕНИЯ ОБСЛУЖИВАЮЩЕГО НАЗНАЧЕНИЯ

Характеристика зданий

Предусмотрены отопление, вентиляция, водопровод, канализация, электроосвещение и слаботочные устройства.

Группа капиталности I.

Восстановительная стоимость 1 куб. м здания в руб.

Территориальный пояс	1 - 2 - этажные здания				3 - 4 - этажные здания			
	Объем зданий в куб. м, до							
	2000	3000	5000	10000	3000	5000	10000	20000
	а	б	в	г	д	е	ж	з
1	20,7	18,9-	18,0	16,3	18,9	17,1	15,9	13,9
2	21,7	19,8	18,9	17,1	19,8	18,9	16,7	14,6
3	22,8	20,8	19,8	17,9	20,8	18,8	17,5	15,3
4	23,8	21,7	20,7	18,7	21,7	19,7	18,3	16,0
5	25,9	23,6	22,5	20,4	23,6	21,4	19,9	17,4
6	37,3	34,0	32,4	29,3	34,0	30,8	28,6	25,0
7	41,4	37,8	36,0	32,6	37,8	34,2	31,8	27,8
8	43,5	39,7	37,8	34,2	39,7	35,9	33,4	29,2
9	55,9	51,0	48,6	44,0	51,0	46,2	42,9	37,5

Удельный вес отдельных конструктивных элементов в процентах (к табл. 34)

Конструктивные элементы	а	б	в	г	д	е	ж	з
Фундаменты	5	5	5	5	5	5	5	5
Стены и перегородки	27	26	25	28	28	28	28	24
Перекрытия и покрытия	12	16	15	15	15	15	15	11
Кровли	6	6	4	4	4	4	4	8
Полы	8	7	8	9	9	9	9	12
Проемы	10	11	11	10	10	10	10	8
Отделочные работы	5	5	6	6	6	6	6	6
Внутренние сантехнические, электротехнические и слаботочные устройства	24	21	23	21	21	21	21	25
Прочие работы	3	3	3	2	2	2	2	1
Итого	100	100	100	100	100	100	100	100

СБОРНИК № 1
УКРУПНЕННЫХ ПОКАЗАТЕЛЕЙ ВОССТАНОВИТЕЛЬНОЙ СТОИМОСТИ ЗДАНИЙ И СООРУЖЕНИЙ, ИМЕЮЩИХСЯ В
ОРГАНИЗАЦИЯХ И УЧРЕЖДЕНИЯХ, СОСТОЯЩИХ НА ГОСУДАРСТВЕННОМ БЮДЖЕТЕ, ДЛЯ ПЕРЕОЦЕНКИ
ОСНОВНЫХ ФОНДОВ

Утвержден Государственным комитетом Совета Министров СССР по делам строительства
ТЕХНИЧЕСКАЯ ЧАСТЬ

Отдел II. ЗДАНИЯ И СООРУЖЕНИЯ ОБСЛУЖИВАЮЩЕГО НАЗНАЧЕНИЯ

ЛАБОРАТОРИИ 1 - 3 и 4 - ЭТАЖНЫЕ

Характеристика зданий

Фундаменты железобетонные, бетонные, бутобетонные и бутовые. Стены кирпичные, из
естественного камня, крупноблочные и крупнопанельные. Перекрытия железобетонные. Кровли
железные, асбестоцементные и черепичные.

Предусмотрены отопление, вентиляция, водопровод, канализация, электроосвещение и слаботочные
устройства.

Группа капитальности I.

Восстановительная стоимость 1 куб. м здания в руб.

Таблица 39

Территориальный пояс	1 - 3 - этажные здания					4-этажные здания
	Объем зданий в куб. м, до					
	200 а	1000 б	2000 в	3000 г	10000 д	20000 е
1	31,3	25,9	24,3	23,6	20,1	22,4
2	32,9	27,2	25,5	24,8	21,1	23,5
3	34,4	28,5	26,7	26,0	22,1	24,6
4	36,0	29,8	27,9	27,1	23,1	25,8
5	39,1	32,4	30,4	29,5	25,1	28,0
6	56,3	46,6	43,7	42,5	36,2	40,3
7	63,0	51,8	48,6	47,2	40,2	44,8
8	66,0	54,4	51,0	49,6	42,2	47,0
9	85,0	70,0	66,0	64,0	54,3	61,0

Удельный вес отдельных конструктивных элементов в процентах (к табл. 39)

Конструктивные элементы	а	б	в	г	д	е
Фундаменты	4	4	3	3	4	4
Стены и перегородки	23	23	23	23	24	25
Перекрытия и покрытия	18	18	15	15	11	14
Кровли	12	12	8	8	8	4
Полы	7	7	9	9	12	9
Проемы	10	10	12	12	8	9
Отделочные работы	8	8	6	6	6	8
Внутренние сантехнические, электротехнические и слаботочные устройства	16	16	22	22	26	25
Прочие работы	2	2	2	2	1	2
Итого	100	100	100	100	100	100

СБОРНИК №2
УКРУПНЕННЫХ ПОКАЗАТЕЛЕЙ ВОССТАНОВИТЕЛЬНОЙ СТОИМОСТИ ЗДАНИЙ И СООРУЖЕНИЙ ПРЕДПРИЯТИЙ
ЦВЕТНОЙ МЕТАЛЛУРГИИ ДЛЯ ПЕРЕОЦЕНКИ ОСНОВНЫХ ФОНДОВ
Утвержден Министерством цветной металлургии СССР по согласованию с Госстроем СССР
Раздел II. ЗДАНИЯ И СООРУЖЕНИЯ ПРЕДПРИЯТИЙ ОБРАБОТКИ ЦВЕТНЫХ МЕТАЛЛОВ

ТРУБНЫЕ ЦЕХИ

Характеристика здания

Фундаменты сборные и монолитные железобетонные. Стены кирпичные. Каркас металлический.
Перекрытия железобетонные. Кровля рулонная. Полы асфальтовые, из керамических плиток и чугунных плит.

Здания II группы капитальности.

Таблица 128

ВОССТАНОВИТЕЛЬНАЯ СТОИМОСТЬ 1 куб. м ЗДАНИЯ, РУБ.

Территори- альные пояса	Объем здания, тыс. куб. м		Конструктивные элементы	Удельный вес, %
	80-100	100-120		
1	14,7	13,3	Фундаменты	10
2	16,1	14,7	Каркас	19
3	17,6	16,0	Стены и перегородки	18
4	19,1	17,3	Перекрытия	7
5, 6	20,5	18,7	Кровля	6
6а	33,8	30,6	Полы	14
7	41,2	37,2	Проемы	2
8	-	-	Отделочные работы	2
9	39,7	35,9	Сантехнические работы и электроосвещение	20
			Прочие работы	2
			Итого	100

СБОРНИК № 9

укрупненных показателей восстановительной стоимости зданий и сооружений лесной, бумажной, деревообрабатывающей и лесохимической промышленности для переоценки основных фондов

Утвержден Министерством лесной и деревообрабатывающей промышленности СССР по согласованию с Госстроем СССР 25 марта 1970 г.

ТЕХНИЧЕСКАЯ ЧАСТЬ

Отдел 1. ЗДАНИЯ И СООРУЖЕНИЯ ЛЕСОЗАГОТОВИТЕЛЬНОЙ ПРОМЫШЛЕННОСТИ

Раздел 3. ЗДАНИЯ И СООРУЖЕНИЯ

Мастерские центральные ремонтно-механические и ремонтные цехи

Характеристика

Группа капитальности: графы «а» - «д» - IV; графы «е» - «ж» - II. Стены, рубленые из брусьев (графы «а» - «д»), кирпичные (графы «е» - «ж»). Колонны и подкрановые балки железобетонные (графа «ж»). Покрытие деревянное утепленное (графы «а» - «д»), железобетонное утепленное (графы «е» - «ж»). Кровля рулонная (графы «а» - «ж»). Перегородки деревянные (графы «а» - «д»), смешанные кирпичные и деревянные (графы «е» - «ж»). Полы торцовые, цементные, дощатые (графы «а» - «д»); торцовые, цементные, дощатые, плиточные и асфальтовые (графы «е» - «ж»). Отопление печное (графы «а» - «б»), центральное (графы «в» - «ж»),

Таблица 11

Восстановительная стоимость 1 куб. м здания в руб.

Территориальные пояса	Слесарно-механические и ремонтно-механические мастерские цехи						Ремонтно-меха- нические мастер- ские в блоке с га- ражом и централь- ные ремонтно-ме- ханические мас- терские объемом 25000 куб. м
	объем в куб. м до						
	1000	2000	3000	4000	6000	свыше 6000	
	а	б	в	г	д	е	ж
1А	26,8	22,3	22,3	20,2	19,3	17	12,6
1Б	30,8	25,6	25,6	23,2	22,2	19,6	14,5
2А	27,9	23,2	23,2	21	20,1	17,7	13,1
2Б	31,1	25,9	25,9	23,4	22,4	19,7	14,6
4	32,2	26,8	26,8	24,2	23,2	20,4	15,1
5	38,3	31,9	31,9	28,9	27,6	24,3	18
8	54,7	45,5	45,5	41,2	39,4	34,7	25,7
Районы, приравненные к Крайнему Северу							
Часть Тюменской области	35,1	29,2	29,2	26,5	25,3	22,2	16,5
Часть Красноярского края	37	30,8	30,8	27,9	26,6	23,5	17,4
Часть Иркутской и Томской областей и Коми АССР	40,7	33,9	33,9	30,7	29,3	25,8	19,2
Часть Амурской области и Хабаровского края	50,4	41,9	41,9	38	36,3	82	23,7

Удельный вес отдельных конструктивных элементов в % (к табл. 11)

Наименование	а	б	в	г	д	е	ж
Фундаменты	5	7	3	5	5	7	13
Стены и перегородки	33	33	34	31	30	28	14

Покрытия	5	6	8	8	8	15	-
Покрытие и колонны	-	-	-	-	-	-	29
Кровля	9	10	9	8	8	9	6
Проемы	8	7	9	8	8	8	9
Полы	9	9	7	7	7	6	10
Отделочные работы	6	4	7	5	6	2	2
Металлические конструкции	-	-	1	1	1	-	-
Печи	4	6	-	-	-	-	-
Внутренние сантехнические и электротехнические устройства	7	6	10	13	13	12	8
Прочие работы	14	12	12	14	15	13	9
Итого	100	100	100	100	100	100	100

СБОРНИК № 18
УКРУПНЕННЫХ ПОКАЗАТЕЛЕЙ ВОССТАНОВИТЕЛЬНОЙ СТОИМОСТИ ЗДАНИЙ, ИМЕЮЩИХСЯ ВО МНОГИХ
ОТРАСЛЯХ НАРОДНОГО ХОЗЯЙСТВА. ДЛЯ ПЕРЕОЦЕНКИ ОСНОВНЫХ ФОНДОВ
Утвержден государственным комитетом Совета Министров СССР по делам строительства
ОТДЕЛ I. ВСПОМОГАТЕЛЬНЫЕ ПРОИЗВОДСТВЕННЫЕ ЗДАНИЯ РАЗНОГО НАЗНАЧЕНИЯ

ТРАНСФОРМАТОРНЫЕ ПОДСТАНЦИИ

Характеристика зданий

Фундаменты бутовые, бутобетонные, бетонные и железобетонные. Стены кирпичные. Перекрытия и покрытия железобетонные. Кровля рулонная. Полы бетонные и цементные. Здания оборудованы электроосвещением, а при объемах более 200 куб. м и вентиляцией.

Группа капитальности II.

Восстановительная стоимость 1 куб. м здания в руб.

Таблица 17

Территориальный пояс	Объем зданий в куб. м					
	до 100 а	до 200 б	до 300 в	до 500 г	до 1000 д	свыше 1000 е
1	38,4	34,2	31,4	28,0	19,2	18,0
2	40,3	35,9	32,9	29,4	20,2	18,9
3	42,2	37,6	34,5	30,8	21,1	19,8
4	44,1	39,4	36,1	32,2	22,1	20,7
5	48,0	42,8	39,2	35,0	24,0	22,8
6	69,1	61,6	56,5	50,4	34,6	32,4
7	76,7	68,5	62,7	56,0	38,4	36,0
8	80,6	71,9	65,9	58,8	40,3	37,8
9	104,0	92,4	84,7	75,6	51,8	48,6

Удельный вес отдельных конструктивных элементов в процентах

(к табл. 17)

Конструктивные элементы	а	б	в	г	д
Фундаменты	20	20	19	18	18
Стены, перегородки и колонны	28	25	23	26	28
Покрытия и перекрытия	10	11	15	11	8
Кровля	6	6	7	8	9
Полы	7	5	8	7	5
Проемы	19	22	14	11	8
Отделочные работы	2	2	2	2	1
Внутренние сантехнические и электротехнические работы	1	2	4	5	8
Прочие работы	7	7	8	12	15
Итого	100	100	100	100	100

СБОРНИК № 19
УКРУПНЕННЫХ ПОКАЗАТЕЛЕЙ ВОССТАНОВИТЕЛЬНОЙ СТОИМОСТИ СООРУЖЕНИЙ,
ИМЕЮЩИХСЯ ВО МНОГИХ ОТРАСЛЯХ НАРОДНОГО ХОЗЯЙСТВА. ДЛЯ ПЕРЕОЦЕНКИ ОСНОВНЫХ ФОНДОВ
ОТДЕЛ III. ПОДЪЕЗДНЫЕ И ВНУТРЕННИЕ АВТОМОБИЛЬНЫЕ ДОРОГИ
Раздел 2. ГАРАЖИ

Гаражи на 3—30 автомобилей

Характеристика

Фундаменты бутовые, бутобетонные и бетонные; стены кирпичные или из блоков; колонны кирпичные и железобетонные; перекрытия металлические и железобетонные; кровли рулонные, железин асбоцементные и черепичные; полы бетонные, цементные, асфальтовые и дощатые.

Группа капитальности II.

Восстановительная стоимость 1 куб. м зданий в руб.

Таблиц 66

Территориальный пояс	Объем зданий, куб. м, до		
	1000	2000	5000
	на количество автомобилей		
	3 - 5	10	20 - 30
	а	б	в
1	20,0	15,5	13,4
2	21,0	16,3	14,1
3	23,0	17,8	15,4
4	24,0	18,9	16,1
5	25,0	19,4	16,8
6	36,0	27,9	24,1
7	40,0	31,0	26,8
8	42,0	32,6	28,1
9	54,0	41,8	36,2

Удельный вес отдельных конструктивных элементов в процентах

(к табл. 66)

Конструктивные элементы	а	б	в
Фундаменты	13	10	8
Стены, колонны, перегородки	22	21	17
Перекрытия и покрытия	23	25	29
Кровля	6	7	7
Полы	7	10	12
Проемы	8	8	7
Отделочные работы	5	4	3
Внутренние санитарно-технические и электроосветительные устройства	15	14	16
Прочие работы	1	1	1
Итого	100	100	100

СБОРНИК № 19
УКРУПНЕННЫХ ПОКАЗАТЕЛЕЙ ВОССТАНОВИТЕЛЬНОЙ СТОИМОСТИ СООРУЖЕНИЙ,
ИМЕЮЩИХСЯ ВО МНОГИХ ОТРАСЛЯХ НАРОДНОГО ХОЗЯЙСТВА. ДЛЯ ПЕРЕОЦЕНКИ ОСНОВНЫХ ФОНДОВ
ОТДЕЛ III. ПОДЪЕЗДНЫЕ И ВНУТРЕННИЕ АВТОМОБИЛЬНЫЕ ДОРОГИ
Раздел 2. ГАРАЖИ

Гаражи на 100 большегрузных автомобилей типа БелАЗ с закрытой стоянкой

В гараже есть производственный, административно-бытовой и вспомогательный корпуса, контрольно-пропускной пункт.

Характеристика

Производственный корпус; фундаменты под колонны из монолитного железобетона, стаканного типа; фундаменты под стены, фундаментные балки, колонны, подкрановые балки и перекрытия из сборного железобетона; стены панельные железобетонные; покрытие из железобетонных плит по стропильным железобетонным фермам; кровля рулонная; утеплитель из пенобетона, полы бетонные, асфальтобетонные и из керамических плиток.

Группа капитальности II.

Административно-бытовой корпус; здание двухэтажное; фундаменты под колонны сборные железобетонные, башмаки стаканного типа; фундаменты под стены сборные железобетонные; колонны и перекрытия железобетонные; покрытие из железобетонных плит по стропильным фермам; стены панельные железобетонные; кровля рулонная; утеплитель - пенобетон; полы на бетонной подготовке, из керамических плиток, линолеума и паркетные.

Группа капитальности II.

Вспомогательный корпус: фундаменты ленточные из сборных железобетонных блоков; перекрытия - сборные железобетонные плиты; стены кирпичные; покрытие из сборных железобетонных плит; кровля рулонная; утеплитель - пенобетон; полы бетонные, из керамических плиток и линолеума.

Группа капитальности II.

Контрольно-пропускной пункт (навес); характеристика аналогична приведенной для гаража на 60 автомобилей.

Восстановительная стоимость 1 куб. м здания в руб.

Таблица 69

Территориальный пояс	Производственный корпус а	Административно-бытовой корпус б	Вспомогательный корпус в
1	9,5	30,0	19,7
2	10,0	31,5	20,7
3	10,9	34,5	22,7
4	11,4	36,0	23,6
5	11,9	37,5	24,6
6	17,1	54,0	35,5
7	19,0	60,0	39,4
8	19,9	63,0	41,3
9	25,7	81,0	53,2

Примечание. Восстановительная стоимость 1 куб. м КПП приведена в таблице 68.

Удельный вес отдельных конструктивных элементов в процентах

(к табл. 69)

Конструктивные элементы	а	б	в
Фундаменты	6	7	12
Каркас, стены, перегородки	26	23	30
Металлоконструкции	-	-	1
Перекрытия и покрытия	15	17	10
Кровли и фонари	14	10	8

Полы	11	11	6
Проемы	4	6	8
Отделочные работы	4	6	3
Внутренние санитарно-технические и электротехнические устройства	19	19	22
Прочие работы	1	1	-
Итого	100	100	100

СБОРНИК № 23
УКРУПНЕННЫХ ПОКАЗАТЕЛЕЙ ВОССТАНОВИТЕЛЬНОЙ СТОИМОСТИ ЗДАНИЙ И СООРУЖЕНИЙ АВТОМОБИЛЬНОГО
ТРАНСПОРТА И АВТОМОБИЛЬНЫХ ДОРОГ ДЛЯ ПЕРЕОЦЕНКИ ОСНОВНЫХ ФОНДОВ
ОТДЕЛ II. ЗДАНИЯ И СООРУЖЕНИЯ АВТОМОБИЛЬНОГО ТРАНСПОРТА

КОНТРОЛЬНО-ПРОПУСКНЫЕ ПУНКТЫ И ТАКЕЛАЖНЫЕ ПРИ ГАРАЖАХ
(построенные до 1965 г.)

Характеристика зданий

Здания одноэтажные, огнестойкие. Центральное отопление от отдельно стоящей котельной.
Фундаменты бутобетонные ленточные; стены кирпичные; покрытия железобетонные.
Кровля рулонная; полы дощатые и асфальтовые; перегородки гипсошлаковые; отделка простая.

Таблица 32

Восстановительная стоимость 1 м3 здания (в рублях)

Территориаль- ные пояса	Объем здания в м3 до		Территориаль- ные пояса	Объем здания в м3 до	
	300 а	свыше 300 б		300 а	свыше 300 б
1	23,0	20 6	6	29,9	26,8
2	24,5	21 5	7	32,3	28,8
3	25,4	22 6	8	34,6	30,9
4	26,5	23 6	9	36,8	32,8
5	28,8	25 7			

(К табл. 32)

Удельные веса отдельных конструктивных элементов (в процентах)

Наименование конструктивных элементов	а	б	Наименование конструктивных элементов	а	б
Фундаменты	12	13	Отделочные работы	6	6
Каркас, стены и перегородки	42	43	Внутренние санитарно-технические работы и электротехнические устройства	5	7
Покрытие и перекрытия	15	13	Прочие работы	1	1
Кровля	7	6			
Полы	6	5			
Проемы	6	6	Итого	100	100

СБОРНИК № 28
УКРУПНЕННЫХ ПОКАЗАТЕЛЕЙ ВОССТАНОВИТЕЛЬНОЙ СТОИМОСТИ ЖИЛЫХ, ОБЩЕСТВЕННЫХ ЗДАНИЙ И
ЗДАНИЙ И СООРУЖЕНИЙ КОММУНАЛЬНО-БЫТОВОГО НАЗНАЧЕНИЯ ДЛЯ ПЕРЕОЦЕНКИ ОСНОВНЫХ ФОНДОВ
Утвержден Государственным комитетом Совета Министров СССР по делам строительства
II. ОБЩЕСТВЕННЫЕ ЗДАНИЯ

Административные здания двухэтажные кирпичные

Группа капитальности I

Характеристика здания

Фундаменты бутобетонные ленточные; стены кирпичные; перегородки - из гипсобетонных и железобетонных плит; перекрытия железобетонные; кровля - из асбофанеры по деревянным стропилам; полы паркетные.

Имеется электроосвещение, радио, телефон, печное отопление.

ВОССТАНОВИТЕЛЬНАЯ СТОИМОСТЬ 1 куб. м ОБЪЕМА ЗДАНИЯ В РУБ.

Таблица 85

Территориальные пояса	Объем зданий в куб. м, до 10 000	
	Внутренняя отделка	
	простая а	повышенная б
1	19,1	20,4
2	20,2	21,6
3	21,4	22,9
4	22,5	24,1
5	23,8	25,4
6	38,2	40,8
7	46,7	49,9
8	49,6	53
9	53,4	57,1
10	60,3	64,5

Примечание. В случае отсутствия одного или нескольких видов благоустройства здания восстановительную стоимость надлежит уменьшать в следующих размерах (в %):

	а	б
Электроосвещение	2,4	2,2
Радио	0,5	0,4
Телефон	0,8	0,7
Печное отопление	4,7	4,2

Примечание. При наличии других разновидностей благоустройства и конструктивных решений стоимость последних определять в следующих размерах:

центрального отопления - 4,1 %;
телевидения - 1 %;
водопровода - 0,8 %;
канализации - 0,7 %.

УДЕЛЬНЫЕ ВЕСА ОТДЕЛЬНЫХ КОНСТРУКТИВНЫХ ЭЛЕМЕНТОВ В ПРОЦЕНТАХ

Таблица 85 А

№ п/п	Конструкции	а	б
1	Фундаменты	9	8
2	Стены и перегородки	21	19
3	Перекрытия	14	13
4	Крыши	4	3

5	Полы	8	10
6	Проемы	10	9
7	Отделочные работы	16	21
8	Внутренние санитарно-технические и электрические устройства	9	8
9	Прочие работы	9	9
	Итого	100	100

ПРОПОЗИЦІЇ ПРОДАЖУ ВИРОБНИЧО-СКЛАДСЬКОЇ НЕРУХОМОСТІ №1

<https://rieltor.ua/ru/chernigov/commercials-sale/view/9698834/>



Продам коммерческую недвижимость
Щорса, Новозаводский район, Чернигов.

БАЗИЛИСА
независимый эксперт недвижимости
профессиональное сопровождение

210 000 \$

в 3 эт.

площадь: 4000 м²

подъездов: 1 этаж, наезд

состояние: 20 (состояние 9 января 21)

подготовка: 9698834

Людмила Николаевна
МП Центр Недвижимости
Консалтинг
РИЕЛТОР
+38 (067) 404-50-26
+38 (099) 490-10-71

Отправить сообщение

Описание

Продам комплекс из двух помещений для свободного производственного назначения - 1 этаж в р-не КСР, ул Щорса, площадь 4800 кв.м. все коммуникации КБТ.

Профессиональное юридическое сопровождение сделки есть другие предложения по продаже помещений в г.Чернигов. Черниговская область, город Новошино, производственная зона, в вопросах договорного оформления аренды, купли продажи нежилого фонда, проверки право установления документов, подробное адм. ВАС 1 ПРОСПЕКТ Победы, 43 офис Людмила Николаевна!

В наличии есть другие предложения коммерческой недвижимости:
продажа офисных зданий
помещения под магазин, салон
производственные здания от 200 м кв
продажа помещений свободного назначения

№2

<https://rieltor.ua/ru/chernigov/commercials-sale/view/9013491/>



Продам коммерческую недвижимость
Болванко ул., Новозаводский район, Чернигов.

БАЗИЛИСА
независимый эксперт недвижимости
профессиональное сопровождение

500 000 \$

в 3 эт.

площадь: 11000 м²

подъездов: 1 этаж, наезд

состояние: 100 (состояние 1 января 21)

подготовка: 9013491

Людмила Николаевна
МП Центр Недвижимости
Консалтинг
РИЕЛТОР
+38 (067) 404-50-26
+38 (099) 490-10-71

Отправить сообщение

Описание

Продам производственные помещения в г.Чернигов, площадь 11000 кв.м. 2 га земли, все коммуникации КБТ, подробное адм. ВАС ул. Проспект Победы, 43 офис Людмила Николаевна!

Профессиональное юридическое сопровождение сделки есть другие предложения по продаже помещений в г.Чернигов. Черниговская область, город Новошино, производственная зона, в вопросах договорного оформления аренды, купли продажи нежилого фонда, проверки право установления документов, подробное адм. ВАС ул. ПРОСПЕКТ ПОВЕДЫ 43 в р-не БТИ офис Людмила Николаевна!

В наличии есть другие предложения коммерческой недвижимости:
продажа офисных зданий
помещения под магазин, салон
производственные здания от 200 м кв
продажа помещений свободного назначения

Детали

Объект коммерческой недвижимости, класс в комплекс зданий готовое здание производственного назначения, помещения свободного назначения. Срочно!

Адрес

Болванко ул., Новозаводский район

№3

<https://www.olx.ua/uk/obyavlenie/prodam-kompleks-proizvodstvennyh-pomescheniy-zh-d-vetka-g-chernigov-IDGPKfz.html#5c59650500>

Продам комплекс производственных помещений + Ж Д ВЕТКА, г Чернигов

250 000 \$ договор

ХМІ В ЦЬОМУ ОГОЛШЕННІ ЩОСЬ НЕ ТАК?

рекламизувати оголошення | поділитися оголошенням

Без комісії | Можливо сті збитки | Тільки серйозні покупці з банком | Розглядаємо Пропозиції | Відстань до найближчого міста 1 км | Тип нерухомості: Поміщення, виробничі та комерційні | Поверх: 1 | Загальна площа: 5 100 м² | Рів. будівель / дата: 1990 - 2000 | Санітарний Тип | Коштованість: асфальтовані дороги, Центральні каналізація, Електрика, Газ, Центральний водопровід.

Опис

Продам промислове складову базу з будівель н/д ветка, в р-ні ЖСК, ул Цюльовського, площа складових 5100 кв.м, 1-20 кат., земель в оренді 20 га, ідеально підходить під агропромисло, під любое промисловство, для складів, і т.д., поблизу ждем ВАС, ул Проспект Перемоги 48 офіс, Лідія Ніколаєвна! Документи готові на продаж! Професійне юридичне супроводження сделки, є інші пропозиції по продажі приміщень, також надаємо правову допомогу в аспектах договірної оформлення аренди, купівлі-продажу майна на загальному фонді, оформляємо усі необхідні документи

Лідія Ніколаєвна

Бачи оголошення автора

067 434 8028
099 490 1071

Поповнити катру

Точна адреса

Чернігів, Чернігівська область

Бачи фото

Бачи оголошення автора

Продам промисловий складовий приміщення в р-ні ТЕС, ул...
5 000 000 грн

Продам промисловий комплекс приміщень в р-ні...
600 000 \$

Продам старіше збудоване в частині будівлі в р-ні...
255 000 \$

№4

<https://rieltor.ua/ru/chernigov/commercial-sale/view/9427703/>

RIELTOR.UA | Продажа | Аренда | Новостройки | Риелторы | Агентства | Регистрация | Вход

Продам коммерческую недвижимость

ТЕЦ 1, 1150 кв.м, 2000 г.р., Чернигов.

Серьезные | Без посредников

Производственное помещение: 1500 м²

85 000 \$

30 м²

9 мес. назад

Вчера

125 сообщений, 0, января 1)

риелтор.укр-9427703

9427703

Цыбо Андрей Петрович

АН-Семей

СЕРТИФИЦИРОВАННЫЙ РИЕЛТОР

+38 (050) 626 17 17

+38 (063) 603 85 17

Написать в Viber

Описание

Если Вы хотите тратить деньги на аренду помещений для собственного производства. Тогда это предложение именно для Вас! Продам отдельно стоящую производственно складскую базу закрытого типа, расположенную в районе ТЕС. Общая площадь помещений 1500 кв.м. 15 коммуникация электропитания 380 В, есть подстанция 250 квт. еддз. (асфальтированный подъезд). Земельный участок 1 1150 сот. в деловой аренде. (Договор на аренду земли под производство). Полностью оборудован по параметрам завода! Отличный вариант под организацию изготовления мебели, металло- изделий, кулера, др. любого товара! Продукция и т.д. и т.д. Бюджет - с доставкой новая деловой объект и отмену на все ваши вопросы.

Детали

Объект коммерческой недвижимости: 1500 м², 15 коммуникация электропитания 380 В, есть подстанция 250 квт. еддз.

Пропозиції оренди складських приміщень

№1

https://nedvizhimost.mitula.com.ua/adform/0000001860093600698057003?search_terms=%D0%B0%D1%80%D0%B5%D0%BD%D0%B4%D0%B0+%D1%81%D0%BA%D0%BB%D0%B0%D0%B4+%D0%B2+%D0%A7%D0%B5%D1%80%D0%BD%D0%B8%D0%B3%D0%BE%D0%B2%D0%B5&page=1&pos=12&t_sec=1&t_or=2&t_pvid=26eed3a8-dc53-4923-818b-de954ee6e6cc&req_sgmt=REVTS1RPUDtTRU87U0VSUDs=



1 / 9

Назначить визит

Запросить дополнительную информацию

Недвижимость Чернигов

Имя *

Email *

Телефон

Я хотел бы получить больше информации об этом объявлении

Отправить

Подписавшись вы получаете Правовую информацию и Политику использования cookies-файлов

Посмотреть телефон

Аренда помещения под производство склад 30 000 грн

Чернигове, Черниговской области

Тип сделки Аренда


21 сент 2020 - бесплатно - Недвижимость Чернигов

Описание

578 Аренда помещения под производство (склад). Общая площадь 1800 м кв. Ворота (выс - 4,0 х шир.-3,6 Высота стен – 6.0 м Все коммуникации. Находиться на огражденной охраняемой территории, система видеонаблюдения Место под стоянку транспорта Своя подстанция на 800 кВт. Дополнительно на территории возможность арендовать офисы (16 - 300 м кв) - 80 грн./м.кв. (отопление включено)

Местоположение

Черниговской области, Чернигове

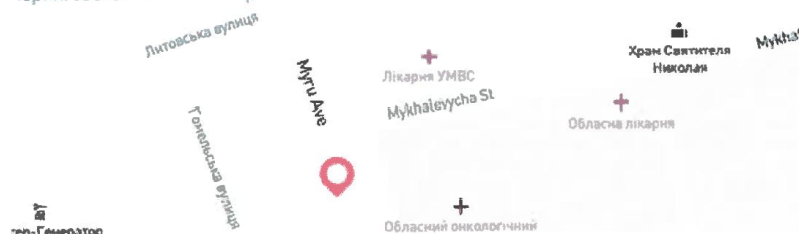

№2

https://wareteka.com.ua/estate_property/sklad-2580/

Склад

20 грн за кв.м.

Пром помещение
Чернигов

Наталья
Брокер

Контактная информация

(Нажмите чтобы увидеть контакты)



Связаться со мной

WhatsApp

Email

Телефон

Я заинтересовался в

Детали

ID объекта: 50816

Цена: 20 грн за кв.м

Класс склада: D

Тип склада: Пром помещение

Аренда/Продажа: Аренда

Площадь под сдачу: 2 000 м²

Общая площадь: 2 000 м²

Тип аренды: Полная

Механизация: Не
механизированный

Описание

Выбрать язык

Закрытая охраняемая территория в центре города. Площадки от 20 - 1000м2. Под стоянку транспорта, складирование и др.
Есть помещения - ангар.

Местоположение

Город: Чернигов

Область: Черниговская область

ОТПРАВИТЬ

№3

<http://private-realt.com/874>



Запомнить

Площадь:
2000 м²

Запропонувати свою ціну

0933164674, 0683750345

40000 грн

2000 м²

Черняхов

р.н. Масаня

417. Аренда отдельно стоящего здания на 1 га. (асфальтированная территория). Общая площадь 2000 кв.м (высота стен – 15 м.). Бетонный пол. Территория возле склада 1га (для открытого хранения). Возможность использования Ж/Д ветки. Вся территория асфальтирована, ограждена бетонным забором. Мощность 135 кВт. Вода, канализация – централизованно.
40 000 грн./мес. + коммун. + 25% (платит хозяин)

<http://private-realt.com/253>

private-realt.com/253



Аренда склада №2/13

Аренда складского помещения

Запомнить

18 грн

Запропонувати свою ціну

Показать телефон

Чернышев

п.н. Мещеряков

83. Аренда отдельно стоящего складского помещения. Общая площадь 1050 кв.м (ширина – 19 м., длина – 60 м., высота потолка – 5,3 м.). Высота ворот 3х2,5 м. Напряжение 580 Вт. Пожарный гидрант. Выход на рампу для погрузки (разгрузки) (ширина) – 2,4 м., машин – 1,9 м. Ж/Д ветка на территории. Охраняемая территория.
18 грн + 50% едн. комм. АН

№4

<https://www.olx.ua/obyavlenie/sdam-srochno-sdam-v-arendu-1500m2-zh-d-vetka-v-otlichnom-meste-IDDWWDJ.html#813e5d61ee>



Пользователь



Юлия

на OLX с мая 2019

Другие объявления автора

092-913-99-09

Написать автору

Точный адрес

📍 Чернигов, Черниговская област



Сдам СРОЧНО! Сдам в аренду 1500м2, ж/д ветка в отличном месте

20 грн. Договорная

Аренда Бытовок Металлокаркас

ОТКРЫТЬ

✕

🔖 прокомментировать объявление 🗑️ удалить объявление

Готов сотрудничать с риэлторами. Готов сотрудничать с риэлторами

Расстояние до ближайшего города: В городе

Тип недвижимости: Склад, ангар

Этаж: 1

Этажность: 1

Общая площадь: 3 500 м²

Санузел: Да

Отопление: Другое

Коммуникации: Электричество, Скважина

Инфраструктура (до 500 метров): Станция, парковка, гараж

Другие объявления автора



ОДАМ: ЦЕНТР (Красная
линия) Проспект Мира
25 000 грн.



СРОЧНО! Сдам помещение по
улице Шерва, под магазин...
100 грн.



Продам дом в с. Разноречье
10 500 \$

Описание

Сдам в аренду склад: 1500м2 и 3500м2 кран-балка. (возможна рампа) Отлично под склад, производство, есть возможность снять с офисами, Ж/д ветка, 35 м2. Склад сухой, высокие потолки, есть освещение!

Находится на закрытой охраняемой территории, с хорошим заездом. Оплата первый и последний месяц – 50% единовременной комиссии агентству. Также есть склады: 90м2. Цена 30грн/м2. +380 (69) 321 22 24 Сергей

Аренда Бытовки
Вагончика Новые

https://nedvizhimost.mitula.com.ua/adform/0000008250057604930842891?search_terms=%D0%B0%D1%80%D0%B5%D0%BD%D0%B4%D0%B0+%D1%81%D0%BA%D0%BB%D0%B0%D0%B4+%D0%B2+%D0%A7%D0%B5%D1%80%D0%BD%D0%B8%D0%B3%D0%BE%D0%B2%D0%B5&page=1&pos=7&t_sec=1&t_or=2&t_pvid=3439cd80-1d8c-45e4-999b-c6406df16256&req_sgmt=REVTS1RPUDtTRU87U0VSUDs=



8 / 8

Назначить визит

Запросить дополнительную информацию

Недвижимость Чернигов

Имя *

Email *

Телефон

Я хотел бы получить больше информации об этом объявлении

Отправить

Подписываясь вы принимаете Правовую информацию и Политику использования cookie-файлов

Посмотреть телефон

Аренда помещения под производство склад 20 000 грн

Чернигове, Черниговской области

Тип сделки: Аренда

9 нояб 2020 - Бесплатка - Недвижимость Чернигов

Описание

578. Аренда помещения под производство (склад) Общая площадь 1000 м кв. Ворота (4х3.5). Подсобные помещения. Высота стен - 10 м. Все коммуникации. Находиться на огражденной, охраняемой территории, система видеонаблюдения. Место под стоянку транспорта. Своя подстанция на 800 кВт. Дополнительно на территории возможность арендовать складские помещения от 50 м кв. (в наличии с рампой) - 30 грн /м.кв. + свет; офисы (16 - 20 м кв) - 75 грн /м.кв. (отопление включено) 20 грн /м кв. + свет

Местоположение

Черниговской области, Чернигове



<https://www.olx.ua/obyavlenie/sdam-otlichnyy-sklad-1200-kv-m-vozle-byus-garantii-IDFGVzG.html#813e5d61ee>



< > 04 — 08

Сопоставь фото

Сдам отличный склад 1200 кв. м. возле Бюс-Гарантии! ❤️ 🔊

18 грн.



ЗДЕСЬ ЕСТЬ НАРУШЕНИЕ?

Скажи нам

🔍 РЕКЛАМИРОВАТЬ ОБЪЯВЛЕНИЕ

🔍 ПОДНЯТЬ В ВЕРХ СПИСКА

Без комиссии

Готов рассмотреть с риэлторами

Для совместной аренды

Тип недвижимости: Склад, ангар

Общая площадь: 1 200 м²

Описание

Предлагаем в аренду склад 1200 кв. м. в районе Бюс-Гарантии в промзоне, широкий въезд для крупногабаритных автомобилей!

В складе три ворот, двое из которых имеют высоту 4 метра. Свободный подъезд для крупногабаритного транспорта. Склады не отапливаются.

Цена: 18 грн. за 1 кв. м. + разовая комиссия агента. Если с НДС, то цена будет 21 грн. за 1 кв. м. + разовая комиссия агента.

Также недалеко от указанных складов можем предложить отапливаемое офисное и производственное помещения по цене 40,0 грн. за 1 кв. м. + эл. энергия и вода (цена указана с учетом отопления).

Звоните, с удовольствием организуем Вам просмотр

Обновлено: в 10:45, 2 декабря 2020

Просмотров: 40

Номер объявления: 6160564718

👍 Подпишись

🔔 Подпишись

Жалоба



Пользователь



Тарас

на OLX с июля 2014

[Другие объявления автора](#)

097 166 94 18
099 43 44 688

Написать автору

Точный адрес

📍 Чернигов Черниговская область



Другие объявления автора



Успейте купить 3-х ком квартиру своей мечты на Стрелецкой...

55 000 \$



Продам ЭЛИТ-УЮ 2-х ком квартиру 76 кв. м. в Новом до...

52 000 \$



ЦЕНТР: Аренда офиса 100, 250, 450, 560 кв.м. в Бизнес...

160 грн.



[illegible]

Мі записане private-rent.com 1.25P
Рівності=світло

Аренда помещения 750 м.кв



Аренда помещения 750 м.кв


[Запомнить](#)

Площадь
750 м²

18750 грн

[Запропонувати свою ціну](#)

0933164674, 0683750345

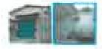

370



370

370. Аренда отдельно стоящего помещения под производство складские помещения. Общая площадь 750 кв.м. (высота – 6,2 м.). Высота ворот 3x3,5 м. Предусмотрена комната для рабочего и технического персонала (20 м кв). Напряжение 380 Вт. Мощность – 30 кВт. Охраняемая территория.

[illegible]



Аренда производственного помещения (мастерская по изготовлению металло 6 900 грн.

Завод металлоконструкций

ОТКРЫТЬ

Рекомендуем посмотреть

Безопасно	Готовность к провозу с платформ	Для самостоятельной аренды
Различные Промышленные	Вместе до 1000 кв.м. и более	Помощь в
Гибкая аренда	Промышленные производственные помещения	Помощь в
Здание площадью 211 кв.м.	Рынок аренды: 10-15 лет	Самостоятельно
Оплата: Частичная оплата	Ремонт: 10	Комплекс: Оборудование, мебель, освещение

Адрес: Киев, Киевская область, Киев, Центральный район

Описание

Предлагается в аренду производственное помещение общей площадью 211 кв.м. Помещение можно использовать для изготовления металлоконструкций, выполнения работ с металлом, сварочных работ, покраски, шлифовки, сварки, сборки, сварочного оборудования, сварочного станка, сварочного станка, пресса.

Рядом находится здание с офисными помещениями.

Комиссионные 50%.

Карточка

Михаил Максимович

Искать специалиста

050 465 2351

Пополнить автор

Точка адреса

Чернівці, Чернівецька область



Искать специалиста

Аренда офисных помещений

25 грн.

Циркулярная промислова

14 100 грн.

полуприцеп

93 000 грн.



<https://chernigov.flagma.ua/arenda-pomeshcheniya-s-telferom-pod-proizvodstvo-o10063567.html>



Аренда помещения с тельфером под производство, склад

20 грн.метр кв.


Крамаренко Василий Анатольевич
Пользователь

Крамаренко В., ФЛП, Чернигов, UA

Все объявления компании: 4

Позвонить / SMS Написать

Описание

Отдельностоящее капитальное здание, площадь 200 кв. м. Есть тельфер для приема и передвижения тяжелых грузов. Гарез.

Под производство или склад.

В соседнем здании есть офисные помещения.

Дорога 11



Евро Стеллаж - Монтаж Стеллажей

ЕВРО СТЕЛЛАЖ

сервис монтажа стеллажа на складе
сборка и разборка стеллажных конструкций

Восстановление и замена лакокрасочного покрытия

ВЕБ САЙТ МАРШРУТ

<https://chernigov.flagma.ua/sdam-pomeshchenie-400-m-kv-pod-sklad-o4179822.html>



Сдам помещение 400 м. кв. под склад, производство (Чернигов)

25 грн.метр кв.


Фабрицкий Руслан
Пользователь

АН Приват Ривне, ЧП, Чернигов, UA

Все объявления компании: 01

Позвонить / SMS Написать

Описание

Сдам помещение 400 м. кв. под склад, производство (Чернигов)

41. Аренда фасадного отдельно стоящего здания под склад, производство. Общая площадь 400 м. кв. (габариты 3,5х4 м.). Офисные помещения, 2 с/у. Спектросеть 220, 380 В. Мощность - 500 кВт и более. Водя, канализация - централи.

25 грн/м. кв. + коммуналь + 1/2 коммуналь АН

<http://private-realt.com/207>

private-realt.com/207



Сдам в аренду отдельно стоящее, отапливаемое здание под склад, производство. Общая площадь - 250м2
Ворота 4x5 м. Отопление водяное.
25 гр./м² + коммунал. + 50% админ. комис. АН.

Оформление URL

Сдам в аренду помещение под склад, производство

Запомнить

Площадь
250 м²

25 грн

Запропонувати свою ціну

0933164674, 0683756345

Вартість

4250 грн

Вартість

250 м²

Вартість

Немає

Вартість

50%

https://nedvizhimost.mitula.com.ua/adform/0000001430043599656831080?search_terms=%D0%B0%D1%80%D0%B5%D0%BD%D0%B4%D0%B0+%D1%81%D0%BA%D0%BB%D0%B0%D0%B4+%D0%B2+%D0%A7%D0%B5%D1%80%D0%BD%D0%B8%D0%B3%D0%BE%D0%B2%D0%B5&page=1&pos=14&t_sec=1&t_or=2&t_pvid=1c671134-f294-4e67-83f1-bfabeed6404c&req_sgmt=REVTS1RPUDtTRU87U0VSUDs=

nedvizhimost.mitula.com.ua/adform/0000001430043599656831080?search_terms=%D0%B0%D1%80%D0%B5%D0%BD%D0%B4%D0%B0+%D1%81%D0%BA%D0%BB%D0%B0%D0%B4+%D0%B2+%D0%A7%D0%B5%D1%80%D0%BD%D0%B8%D0%B3%D0%BE%D0%B2%D0%B5&page=1&pos=14&t_sec=1&t_or=2&t_pvid=1c671134-f294-4e67-83f1-bfabeed6404c&req_sgmt=REVTS1RPUDtTRU87U0VSUDs=



Заказчик: анон

Запросить дополнительную информацию

Недвижимость Чернигов

Район

Улица

Код

Введите код, пожалуйста, проверьте информацию или выберите из списка

Отправить

Заполните все поля, чтобы получить информацию о недвижимости и отправить заявку на рассмотрение

Посмотреть телефон

Сдам в аренду складские помещения! 9 000 грн

Черниговская область, Чернигов

Тип сделки: Аренда

9 сен. 2020 - безвозв. - Недвижимость Чернигов

Описание

Сдам в аренду складские помещения общей площадью 40 м², высота потолков 3-4 метра, высота до груза 2,5 метра, площадь 150 м², отапливаемое здание на территории, удобный вариант для склада, выгрузки, СТО и многое другое. Будет необходимо, то, пожалуйста, свяжитесь со мной, чтобы узнать подробности. В наличии есть склад для хранения, 150 м². Склад имеет удобный подъезд, высота до груза 2,5 метра, высота до груза 2,5 метра, высота до груза 2,5 метра. Склад имеет удобный подъезд, высота до груза 2,5 метра, высота до груза 2,5 метра, высота до груза 2,5 метра.

Пропозиції оренди офісних приміщень №1

<https://www.olx.ua/uk/obyavlenie/sdam-v-arendu-ofisnye-i-proizvodstvennye-pomescheniya-62002a-IDHNeeq.html#balc617870>

агентство недвижимости



Користувач



Сергей, Василий

OLX *Продавец

Мой оголошення автора

680 213 1098

663 238 6597

Написати автору

Точка адреса



Більше фото

Сдам в аренду офисные и производственные помещения (62002A)

45 грн.

рекламная оптимизация

статистику о просмотрах

Без комиссии

Готовы сотрудничать с риэлторами

Готовы сотрудничать с риэлторами

Для справки офиса

Розбудовані приміщення

Відстань до найближчого міста: 0 км

Тип нерухомості: Промисловість, промислового призначення

Поворот: 1

Поворотність: 1

Загальна площа: 1 100 м²

Своє місце Так

Опалення: Власна котельня

Ремонт: Так

Ванна/туалет: 1

Ванна/туалет: 1

Ванна/туалет: 1

Каналізація: Асфальтована дорога, Центральна каналізація, Електроніка, Центральний водоканал

Каналізація: Асфальтована дорога, Центральна каналізація, Електроніка, Центральний водоканал

Каналізація: Асфальтована дорога, Центральна каналізація, Електроніка, Центральний водоканал

Інфраструктура: 500 мотополі

Транспортні роз'їзди

Парковка: до 1 км 1 Лів

Опис

Сдаются в аренду офисные и производственные помещения в районе улицы Индустриальной. Двухэтажное офисное здание, офисы от 10 м2, или с ремонтом, так и без, 50-80 грн/м2. Производственные помещения 300-1100 м2 от 45 грн/м2. Удобный подъезд, асфальтированная площадка. Центральное водоснабжение и канализация, своя теплоотопленная котельня, дистанционное электричество, электричество. Сварочный и сварочный для персонала. Идеально для размещения деревообрабатывающей. Возможна аренда в аренду со всем деревообрабатывающим оборудованием, в том числе 2 гектарами, сруба и многое другое. В наличии участок для здания. Возможность выкупа. Больше информации при встрече.

Агентство недвижимости «Real Home» - ваш надежный партнер в сфере недвижимости. Купить/продать дом, дачу, квартиру, участок, производственные помещения. Обмен домами/квартирами. Аренда жилья и помещений в городе Чернигов и области. Мы находимся по адресу: г. Чернигов, ул. Кос. Обширного, 4/3. оф. 206. 706 тел. (0462) 971-011, (050) 713 15 98, (093) 338 65 97.

Про нас

- консультации по выбору объекта недвижимости, его осмотра и наводнениям, опису и идентификации, цене, перспективам;
- оформление заявки на поиск объекта

Дачный бизнес

Мои оголошення автора



Продам помещение в историческом центре города

200 кв м



Аренда производственного склада/помещения с офисом

30 000 грн.



Продается база отдыха (61000П)

174 999 \$

Мои оголошення автора



<https://ua.m2bomber.com/obj/664977703/view/commercial-rent/cernigiv-2-1952636/sdam-v-arendu-skladskie-pomesenia>

[illegible]

№3

<http://private-realt.com/1271>



Объект №1271

Аренда помещения под производство (склад).

Запомнить

Площадь
650 м²

25 грн

Запропонувати свою ціну

093 060 44 02

Площадь

650 м²

Площадь

650 м²

Площадь

650 м²

Площадь

Производственное помещение

Площадь

Готовое здание

Площадь

Комплекс зданий

Площадь

Есть

Площадь

Централизованная

Площадь

Автоматизация

Площадь

Охрана

578 Аренда помещения под производство (склад)


Общая площадь 650 м кв. Ворота (4х3). 3 подсобных помещения. Высота стен - 10 м. Все коммуникации. Кран-балка.

Находиться на огражденной, охраняемой территории, система видеонаблюдения. Место под стоянку транспорта. Своя подстанция на 800 кВт.

Дополнительно на территории возможность арендовать:

Складские помещения от 50 м кв. (в наличии с рамкой) - 25 грн/м кв. + свет

Офисы (16 - 20 м кв.) - 70 грн/м кв. Готовые вальцовки.

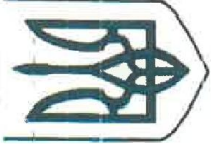

ФОНД ДЕРЖАВНОГО МАЙНА УКРАЇНИ

СЕРТИФІКАТ № 588 / 19

суб'єкта оціночної діяльності

Дата видачі "29" жовтня 2019 р.

Виданий

ТОВАРИСТВУ З ОБМЕЖЕНОЮ ВІДПОВІДАЛЬНІСТЮ «КОНСАЛТИНГОВА ФІРМА «ОСТРІВ»

(найменування юридичної особи або привласне ім'я та по батькові фізичної особи – підприємця)

Реквізити суб'єкта

03680, м. Київ, вул. Горького, буд. 172, офіс 1014

(місце знаходження/ місце проживання)

господарювання

23444389

код за ЄДРПОУ (реєстраційний номер облікової картки платника податків або серія та номер паспорта (для фізичних осіб, які через свої релігійні переконання відмовляються від прийняття реєстраційного номера облікової картки платника податків та офіційно повідомили про це відповідний контролюючий орган і нають відміну у паспорті))

Напрями оцінки майна,
щодо яких дозволена
практична оціночна діяльність
Спеціалізації в межах

1. Оцінка об'єктів у матеріальній формі. 2. Оцінка цілісних майнових комплексів, паїв, цінних паперів, майнових прав та нематеріальних активів, у тому числі прав на об'єкти інтелектуальної власності.

напрямів оцінки

(зазначається необхідне)

- 1.1. Оцінка нерухомих речей (нерухомого майна, нерухомості), у тому числі земельних ділянок, та майнових прав на них.
1.2. Оцінка машин і обладнання. 1.3. Оцінка колісних транспортних засобів. 1.4. Оцінка літальних апаратів.
1.5. Оцінка судноплавних засобів. 1.7. Оцінка рухомих речей, крім таких, що віднесені до машин, обладнання, колісних транспортних засобів, літальних апаратів, судноплавних засобів, та тих, що становлять культурну цінність.
2.1. Оцінка цілісних майнових комплексів, паїв, цінних паперів, майнових прав та нематеріальних активів (крім прав на об'єкти інтелектуальної власності). 2.2. Оцінка прав на об'єкти інтелектуальної власності.

(зазначається необхідне)



Строк дії "29" жовтня 2022 р.

В. о. Голови Фонду

Віталій ТРУБАРОВ

ФОНД ДЕРЖАВНОГО МАЙНА
УКРАЇНИ



КОЛЕКТИВНЕ ПІДПРИЄМСТВО
"ІНФОРМАЦІЙНО –
КОНСУЛЬТАЦІЙНИЙ ЦЕНТР"
УКРАЇНСЬКОГО ТОВАРИСТВА
ОЦІНЮВАЧІВ

КВАЛІФІКАЦІЙНЕ СВДОЦТВО ОЦІНЮВАЧА

МФ № 4549

Від „15” травня 2010 р.

Засвідчує, що **ПЕЧЕРОГА ОЛЕКСАНДРА БОГДАНІВНА**

успішно склала кваліфікаційний іспит

(рішення Екзаменаційної комісії від 15 травня 2010 р., протокол №9)

та підтверджує її достатній фаховий рівень підготовки оцінювача за програмою базової підготовки за напрямом оцінки майна:

„Оцінка об’єктів у матеріальній формі” та спеціалізаціями в межах напрямку:
“Оцінка нерухомих речей (нерухомого майна, нерухомості), у т.ч. експертна грошова оцінка земельних ділянок”, “Оцінка машин і обладнання”, “Оцінка дорожніх транспортних засобів”



Голова Фонду державного майна України

О.В.Рябенко



Директор колективного підприємства „Інформаційно –
консультаційний центр” Українського товариства оцінювачів

Т.В.Крижановська

БЕЗСТРОКОВЕ



ФОНД ДЕРЖАВНОГО МАЙНА УКРАЇНИ

СВІДОЦТВО

про реєстрацію у Державному реєстрі оцінювачів

від 29 липня 2010р.

№ 8351

Видане Печерозі Олександрі Богданівні на підставі кваліфікаційного свідоцтва оцінювача від 15.05.2010 МФ № 7549, виданого Фондом державного майна України спільно з Колективним підприємством "Інформаційно-консультаційний центр" Українського товариства оцінювачів, та свідчить про те, що її зареєстровано в Державному реєстрі оцінювачів як оцінювача, який має право здійснювати оцінку майна та майнових прав за такими напрямками:

1. Оцінка об'єктів у матеріальній формі*:

- ☐ 1.1. Оцінка нерухомих речей (нерухомого майна, нерухомості).
- ☐ 1.2. Оцінка машин і обладнання.
- ☐ 1.3. Оцінка колісних транспортних засобів.
- ☒ 1.4. Оцінка літальних апаратів.
- ☒ 1.5. Оцінка судноплавних засобів.
- ☒ 1.6. Оцінка рухомих речей, що становлять культурну цінність.
- ☒ 1.7. Оцінка рухомих речей, крім таких, що віднесені до машин, обладнання, колісних транспортних засобів, літальних апаратів, судноплавних засобів та тих, що становлять культурну цінність.

2. Оцінка цілісних майнових комплексів, паїв, цінних паперів, майнових прав та нематеріальних активів, у тому числі оцінка прав на об'єкти інтелектуальної власності*:

- ☒ 2.1. Оцінка цілісних майнових комплексів, паїв, цінних паперів, майнових прав та нематеріальних активів (крім оцінки прав на об'єкти інтелектуальної власності).
- ☒ 2.2. Оцінка прав на об'єкти інтелектуальної власності.



Заступник Голови Фонду

С.Григоренко

*/ Непотрібне закресли ☒

ФОНД ДЕРЖАВНОГО МАЙНА
УКРАЇНИ



КОЛЕКТИВНЕ ПІДПРИЄМСТВО
«ІНФОРМАЦІЙНО –
КОНСУЛЬТАЦІЙНИЙ ЦЕНТР
УКРАЇНСЬКОГО ТОВАРИСТВА
ОЦІНЮВАЧІВ»

ПОСВІДЧЕННЯ ПРО ПІДВИЩЕННЯ КВАЛІФІКАЦІЇ ОЦІНЮВАЧА

МФ № 7637-ПК

«13» травня 2020 року

Видане Печерозі Олександрі Богданівні

(прізвище, ім'я та по батькові)

про те, що ним (нею) підвищено кваліфікацію оцінювача за напрямом оцінки майна «Оцінка об'єктів у матеріальній формі» та спеціалізаціями в межах напрямку: 1.1 «Оцінка нерухомих речей (нерухомого майна, нерухомості), у тому числі земельних ділянок, та майнових прав на них», 1.2 «Оцінка машин і обладнання», 1.3 «Оцінка колісних транспортних засобів».

Це посвідчення є невід'ємною частиною кваліфікаційного свідоцтва оцінювача та дійсне протягом дворічного періоду з дати його видачі.

Голова
Експертної
комісії



А. О. Єгоров
(ініціала, прізвище)



Директор Колективного підприємства
«Інформаційно-консультативний
центр Українського товариства
оцінювачів»

Т. П. Ішук
(ініціала, прізвище)

М. П. (за наявності)