

ТОВ «ІНВЕНТАРБЮРО»

Код ЄДРПОУ 36987627, м. Харків, вул. Університетська, 31

Інвентаризаційна
справа №

1003

Реєстраційний №

287349363101

КП«ХМ БТІ» ХМР

138000005636-1

ТЕХНІЧНИЙ ПАСПОРТ

на нежитлові приміщення підвалу № 1-:-16, 1-го поверху № 17-:-27
площею 248,4 кв.м. в нежитловій будівлі літ. «А-2»

вулиця (провулок, площа) **Багратіона**, № **16**

місто (селище, село) **Харків**,

район **Немишлянський**,

область **Харківська**

Замовник технічної інвентаризації або уповноважена ним особа (прізвище, ім'я, по батькові фізичної особи або найменування юридичної особи)	Розмір частки власності
Територіальна громада м. Харкова в особі Харківської міської ради	

Паспорт виготовлено станом на
«03» березня 2021 року

Директор ТОВ «Інвентарбюро»



Чистякова В.О.

Виконав



Чистякова В.О.

Перевірів

Івахненко Н.М.

(кваліфікаційний сертифікат АЕ №005460
інженера з інвентаризації нерухомого майна)



схема розташування будівель та споруд


вулиця (провулок, площа) Багратіона, № 16,
місто (селище, село) Харків,
район Немишлянський, область Харківська

масштаб 1:500


Експлікація

до схеми розташування будівель та споруд

Літера або номер за планом	Назва будівель та споруд	Площа земельної ділянки (м ²), у тому числі					примітка
		загальна площа	усього під забудовою	під основною будівлею	під господар. допоміжними будівлями і спорудами	під двором	
1	2	3	4	5	6	7	8

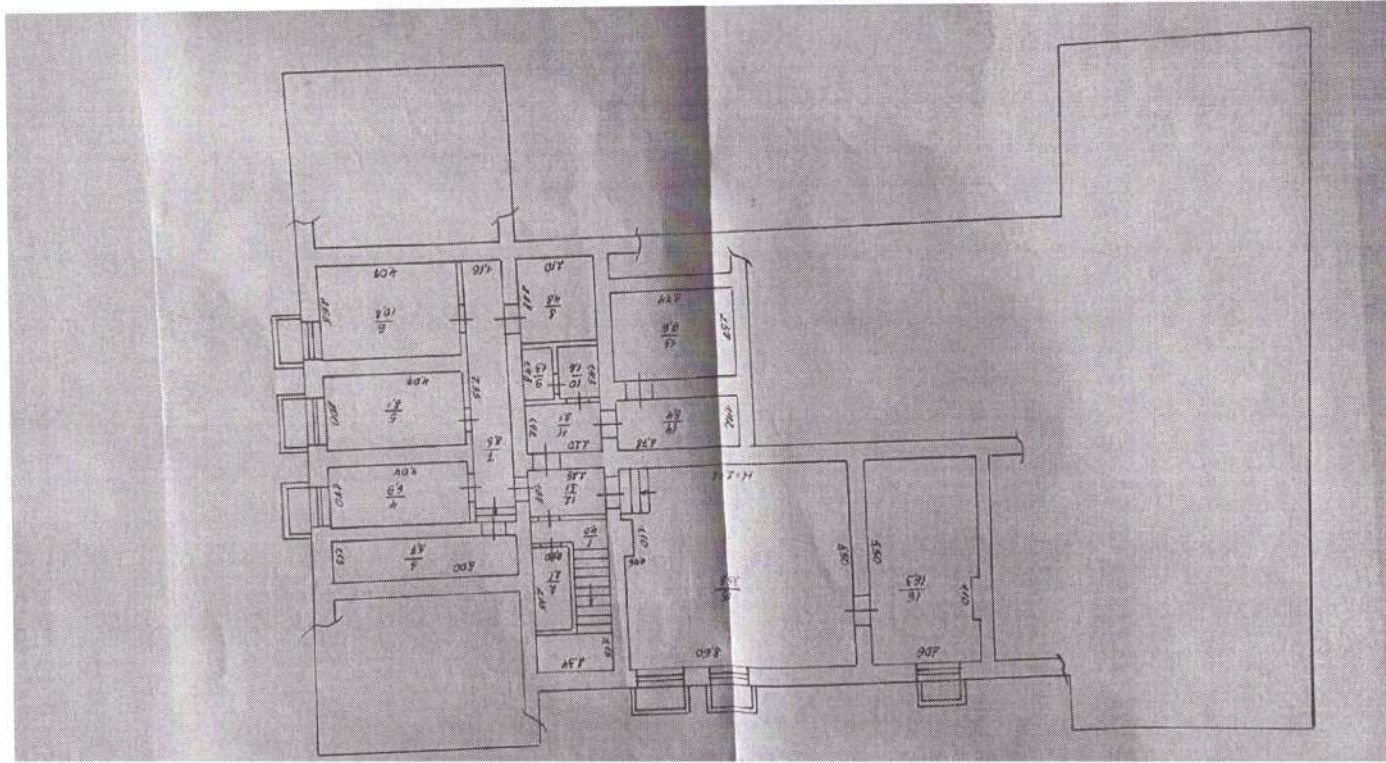

фрагмент 1-го поверху

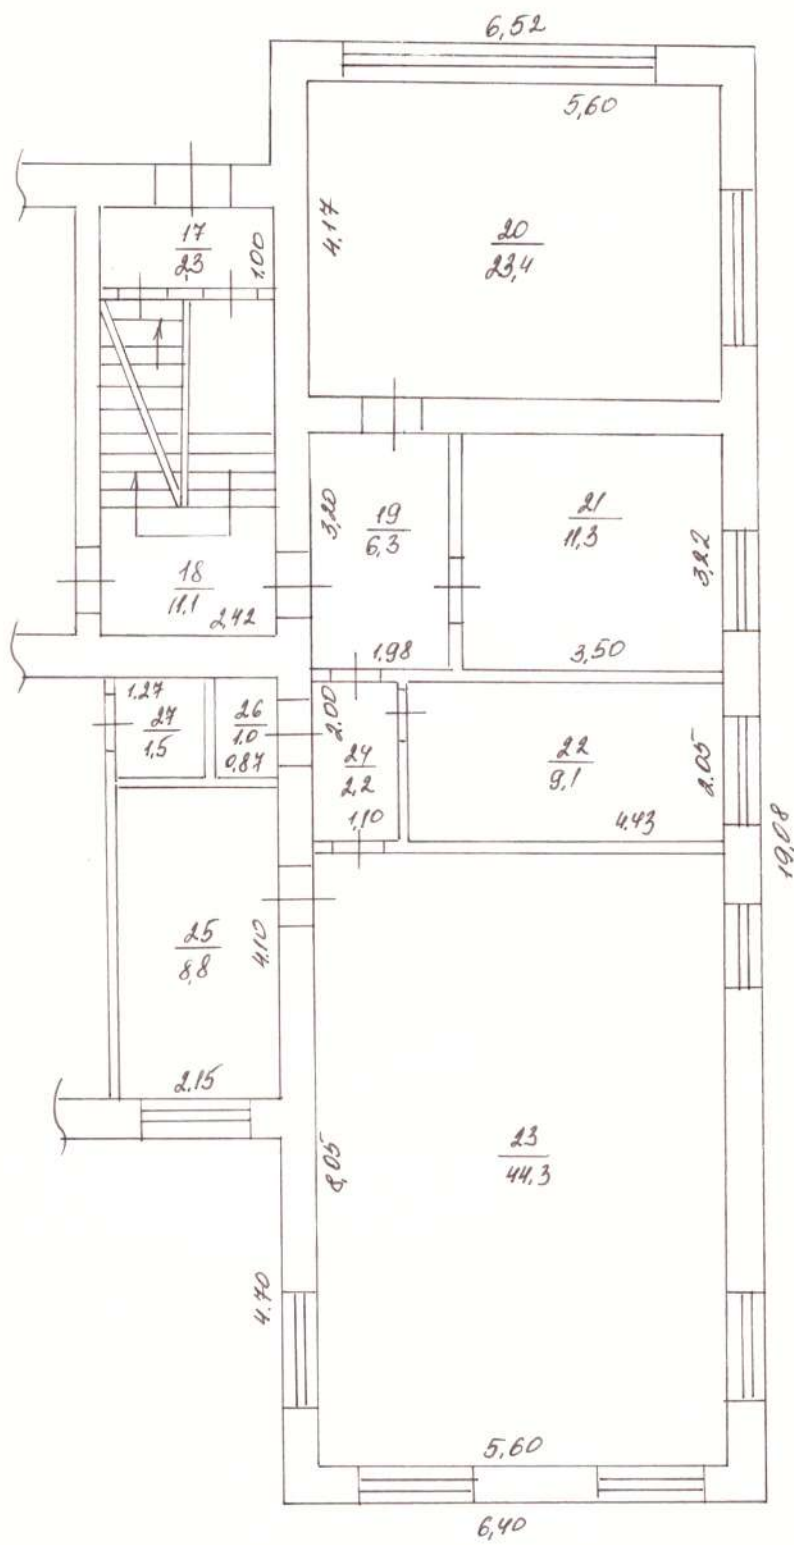

ЕКСПЛІКАЦІЯ

на нежитлові приміщення підвалу № 1-:-16, 1-го поверху № 17-:-27
площею 248,4 кв.м. в нежитловій будівлі літ. «А-2»

вулиця (провулок, площа) Багратіона, № 16,

місто (селище, село) Харків,

район Немишлянський, область Харківська

Літера	Поверх	Номери відокрем- лених груп приміщень	Номери приміщень	Призначення приміщень	Загальна площа приміщень, підрахована за формулами розрахунку площі (м²)	Площа			
						основна	допоміжна (підсобне)	літніх, неопалюва- льних	площа приміщень загального
1	2	3	4	5	6	7	8	9	10
А-2	підвал		1	сходова клітина	4,0		4,0		
			2	комора	2,1		2,1		
			3	архів	5,7	5,7			
			4	склад	6,9	6,9			
			5	склад	8,1	8,1			
			6	генераторна	10,8	10,8			
			7	коридор	8,5		8,5		
			8	щитова	4,8	4,8			
			9	вбиральня	1,3		1,3		
			10	коридор	1,6		1,6		
			11	коридор	3,1		3,1		
			12	коридор	3,1		3,1		
			13	склад	9,6	9,6			
			14	склад	5,4	5,4			
			15	бойлерна	35,8	35,8			
			16	склад	16,3	16,3			
			Усього по підвалу		127,1	103,4	23,7		
1			17	тамбур	2,3		2,3		
			18	сходова клітина	11,1		11,1		
			19	коридор	6,3		6,3		
			20	кабінет	23,4	23,4			
			21	кабінет	11,3	11,3			
			22	кабінет	9,1	9,1			
			23	зала	44,3	44,3			
			24	коридор	2,2		2,2		
			25	санвузол	8,8		8,8		
			26	комора	1,0		1,0		
			27	комора	1,5		1,5		
			Усього по фрагменту 1-го поверху:		121,3	88,1	33,2		
				Усього	248,4	191,5	56,9		

«03» березня 2021 року

ХАРАКТЕРИСТИКА

НЕЖИТЛОВОЇ БУДІВЛІ ЛІТ. «А-2»

[illegible]

«03» березня 2021 року