


ТЕХНИЧЕСКИЙ ПЛАН

до строения литеры " 3-5 " № 14 по ул. пер. пл. Курной
 втор. Рубежное Луганской обл., строительный квартал № 14
 МАСШТАБ 1:100

« 1 » план литеры « 3-5 »

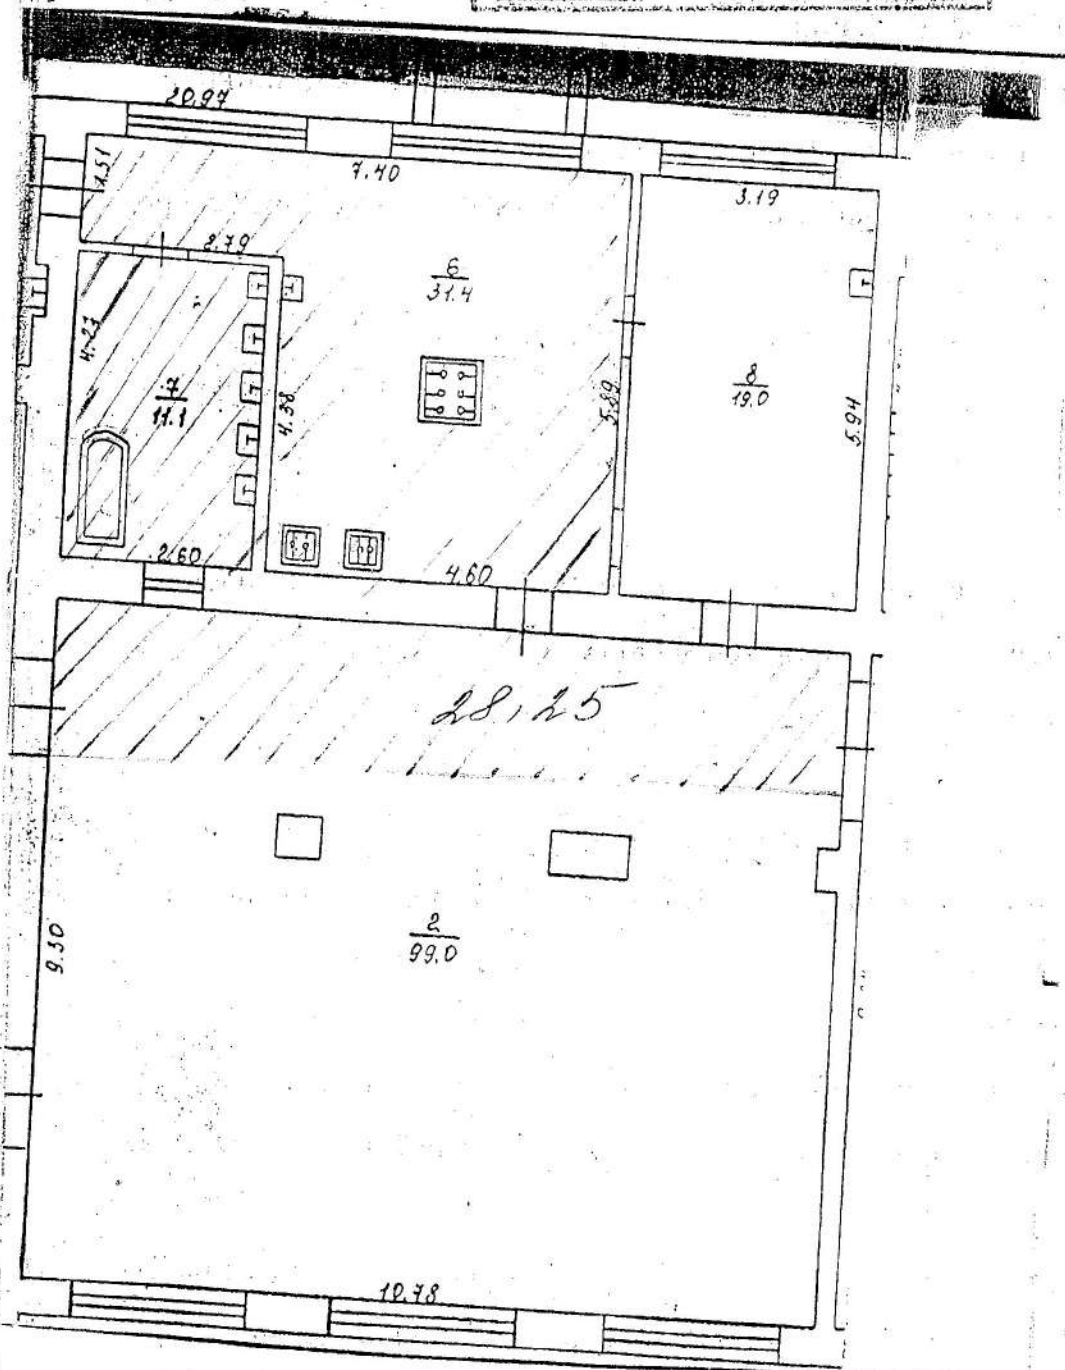

составил	Мороз С.И.
осмотрел и составил	Руденко С.И.
составил и составил	Руденко А.А.
Дата исполнения	23.10.10
КОПИЯ ВЕРНА: <u>смп</u>	