

КП « Мукачівське міське бюро технічної інвентаризації та Е.О.»
М. Мукачево, вул.Пушкіна № 22, Код за ЄДРПОУ 03344258 тел. 031-31-2-31-72, e-mail mukachvobti@gmail.com
(найменування суб'єкта господарювання, місцезнаходження, код за ЄДРПОУ, контактна інформація (телефон, e-mail))

Інвентаризаційна справа № 6827

ТЕХНІЧНИЙ ПАСПОРТ

на групу вбудованих нежитлових приміщень № 4

Вулиця (провулок, площа) Валленберга Рауля № 3
Місто Мукачево,
Область Закарпатська

Замовник технічної інвентаризації або уповноважена ним особа (прізвище, ім'я та по батькові фізичної особи або найменування юридичної особи)
Мукачівська міська рада

Паспорт виготовлено за станом на

" 19 " липня 2021р.

Керівник суб'єкта господарювання

(підпис)



М. Реберка
(П.І.Б.)

Виконав

(підпис)

Карпенко Г.В., кваліфікаційний сертифікат Серія АЕ № 002692
(П.І.Б., серія, номер кваліфікаційний сертифіката)

Перевірив

(підпис)



Карпенко Г.В., кваліфікаційний сертифікат Серія АЕ № 002692
(П.І.Б., серія, номер кваліфікаційний сертифіката)

Примітка. Дані технічного паспорта актуальні протягом одного року з дати проведення технічної інвентаризації


ПЛАН
На групу вбудованих нежитлових приміщень
літери « А »

Вулиця (провулок, площа) Валленберга Рауля № 3 прим.4

Місто Мукачево,

Область Закарпатська

Масштаб 1:100

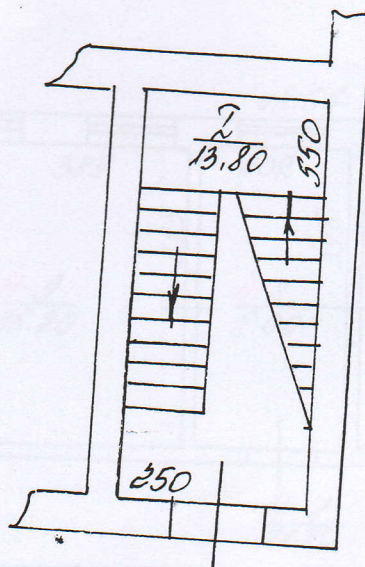

Літера "А-н"

19 липня 2021 р.



ПЛАН
На групу вбудованих нежитлових приміщень
літери « А »


Вулиця (провулок, площа) Валленберга Рауля № 3 прим.4

Місто Мукачєво,

Область Закарпатська

Масштаб 1:100

Літера "А-Ін"

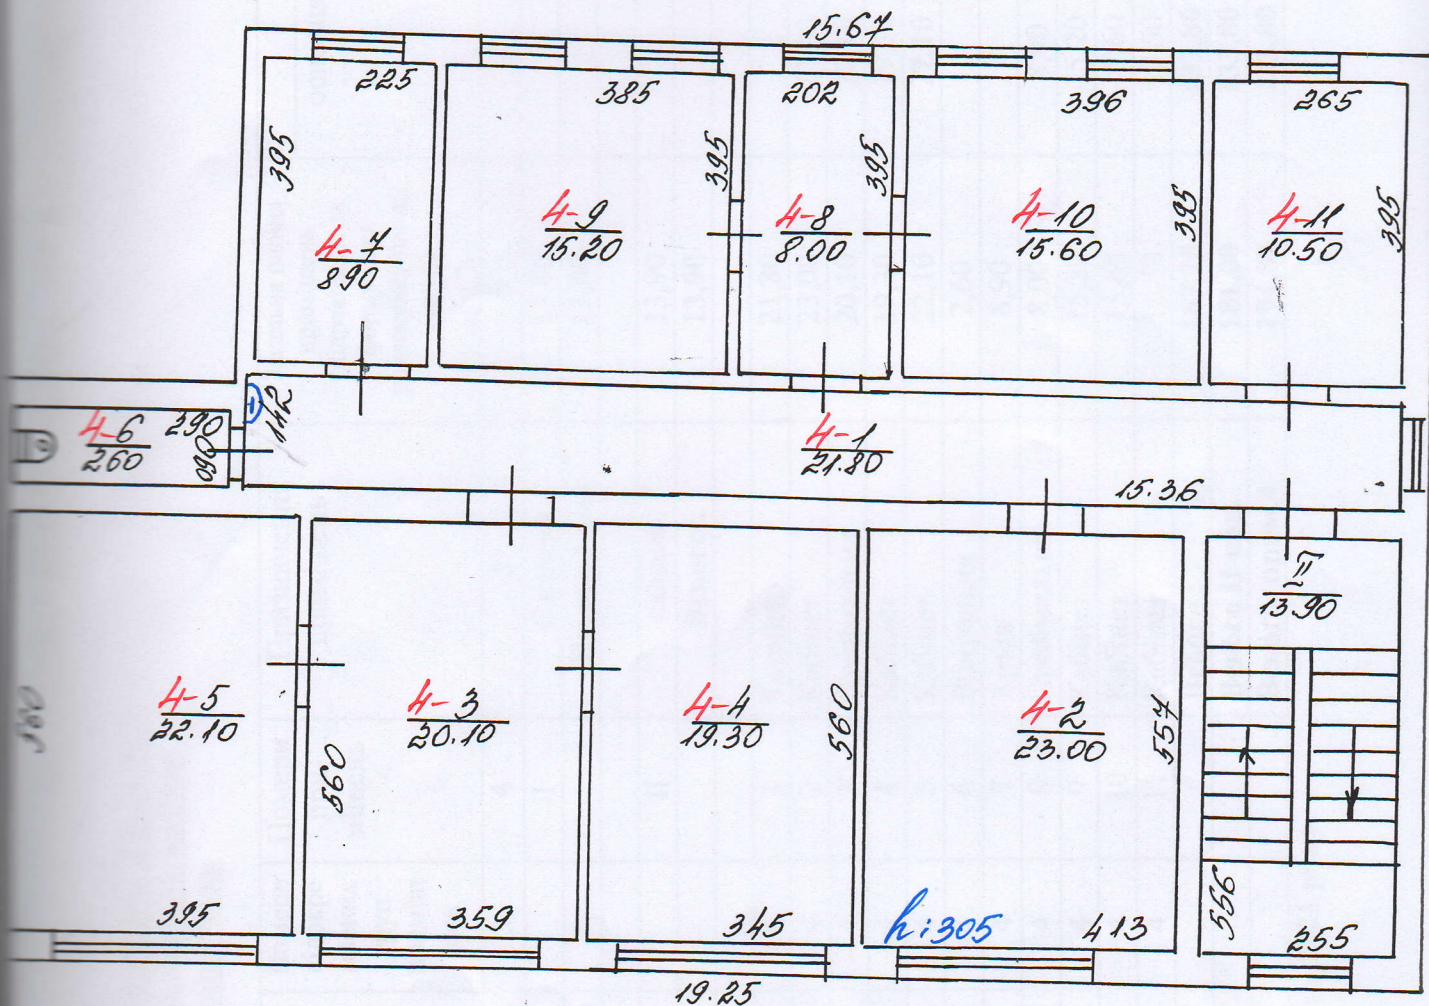

19 липня 2021 р.



Вулиця Валленберга Рауля № 3
місто (селище, село) Мукачеве
область Закарпатська

Літер	По- верхи	Номери відокре- млених груп приміщ ень	Номери при- мищень	Призначення приміщень	Загальна площа приміщень (підрахована за формулами розрахунку площ) (кв.м.)	Площа (кв.м.)			Примітки
						основна	Підсобна (допоміжна)	Літніх, неопалювальних приміщень, (кв.м.)	
1	2	3	4	5	6	7	8	9	10
A	I		I	Сходова	13,80				
				Всього I пов.	13,80		13,80		
A	II		II	сходова	13,90				
				Всього :	13,90		13,90		
A	II	4	1	Коридор	21,80				
		4	2	Кабінет	23,00		21,80		
		4	3	Приймальна	20,10	23,00			
		4	4	Кабінет	19,30	20,10			
		4	5	Кабінет	22,10	19,30			
		4	6	Вбиральня	2,60	22,10			
		4	7	Архів	8,90		2,60		
		4	8	Приймальна	8,00		8,90		
		4	9	Кабінет	15,20	8,00			
		4	10	Кабінет	15,60	15,20			
		4	11	Кабінет	10,50	15,60			
				Всього :	167,10	10,50			
				Всього II пов.	181,00	133,80	33,30		
				Всього прим.4	194,80	133,80	47,20		
						133,80	61,00		

" 19 " липня 2021 року.



Характеристика на групу вбудованих нежитлових приміщень

Літера	Назва будівель та споруд	Рік спорудження/реконструкції	Опис основних конструктивних елементів						Інженерне обладнання							Висота (м)	Площа основи (забудови) (кв.м.)	Об'єм (куб.м.)
			фундамент	стіни	покрівля	перекриття	підлога	сходи	електрика	водопровід	Каналізація	Газопровід	ліфт	сміттєпровід	Вид опалення			
1	2	3	4	5	6	7	8	9	10	11	12	13	14	15	16	17	18	19
A	Вбудовані нежитлові приміщення	1967	б/бетон	цегла	Рулонна асфальтобетонна сумісна	з/бетонні плити	Паркетна плитка	Бет.	так	так	так	-	-	-	автоном	3,35	223,70	749
																4,05	19,20	77



19 липня 2021 р.



Исполнитель: КОМПЕТЕНС-ЦЕНТР
Эксперт: А.А. Мухоморов
№: 3/м.ст.
Сопроводитель
(подпись)