

5

8950003
93,14

8

~~Оригинал~~
копия

КП Бюро технической инвентаризации г. Донецка

Область Донецкая

Город (пгт) Донец

Район Буденковский

Квартал № 19

Стеллаж № _____

Папка № _____

ИНВЕНТАРИЗАЦИОННОЕ

ДЕЛО № 4/11.235

по улице Арктики

Домовладение № 16

присвоен готов. адрес
Арктики 16
Текущие изменения внесены
на основании решения
Дир. БТИ от 08.03.07 г.
30.03.07

*Министерство
внутренних дел*

Полковник

проектный адрес;

государственный архив

на основании решения Бюро.

решение № 207 от 08.08.2007 г.

Акименко

ПЛАН

поворіт громадського будинку


ЛПТ-3 АДМІНІСТРАТИВНЕ ЗДАННЯ С ПРИСТРОЙКОЮ ЛПТ-2

вул. (провул., площа) АРКТИКИ № 18

місто (селище, село) ДОНЕЦЬК

Масштаб 1:200

ногвал

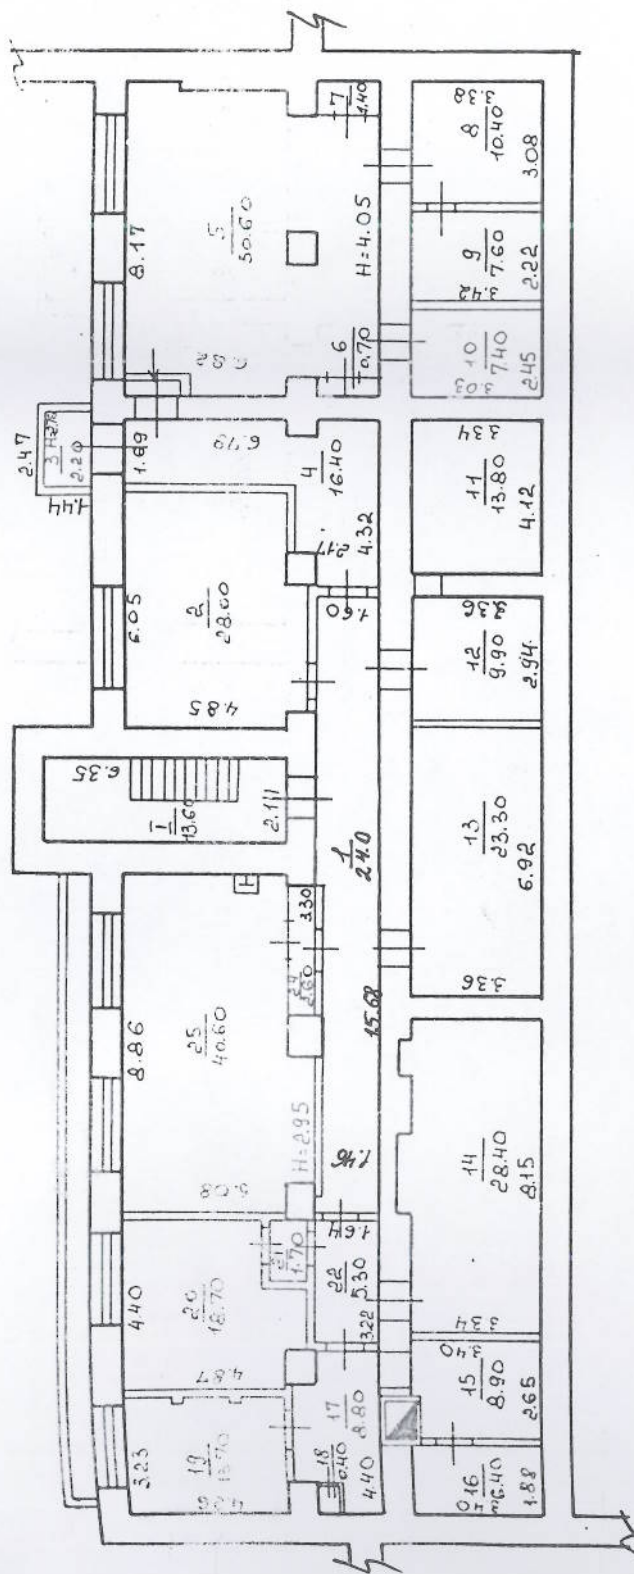

ГОСПОД. УМОВИ	Групи	ПАНІУ Л.Э.	ЯКИМЕНКО В.В.	АНТОНЕЦ Н.Р.
Масштаб 1:200	Знак 07	207		

ПЛАН
поверхів громадського будинку ,

мнт А-3 адміністративне з'якше с пристроїкой мнт-2
(призначення)

вул. (провул., площа)

Армійки


№

18

місто (селище, село)

Донець

Масштаб 1:100

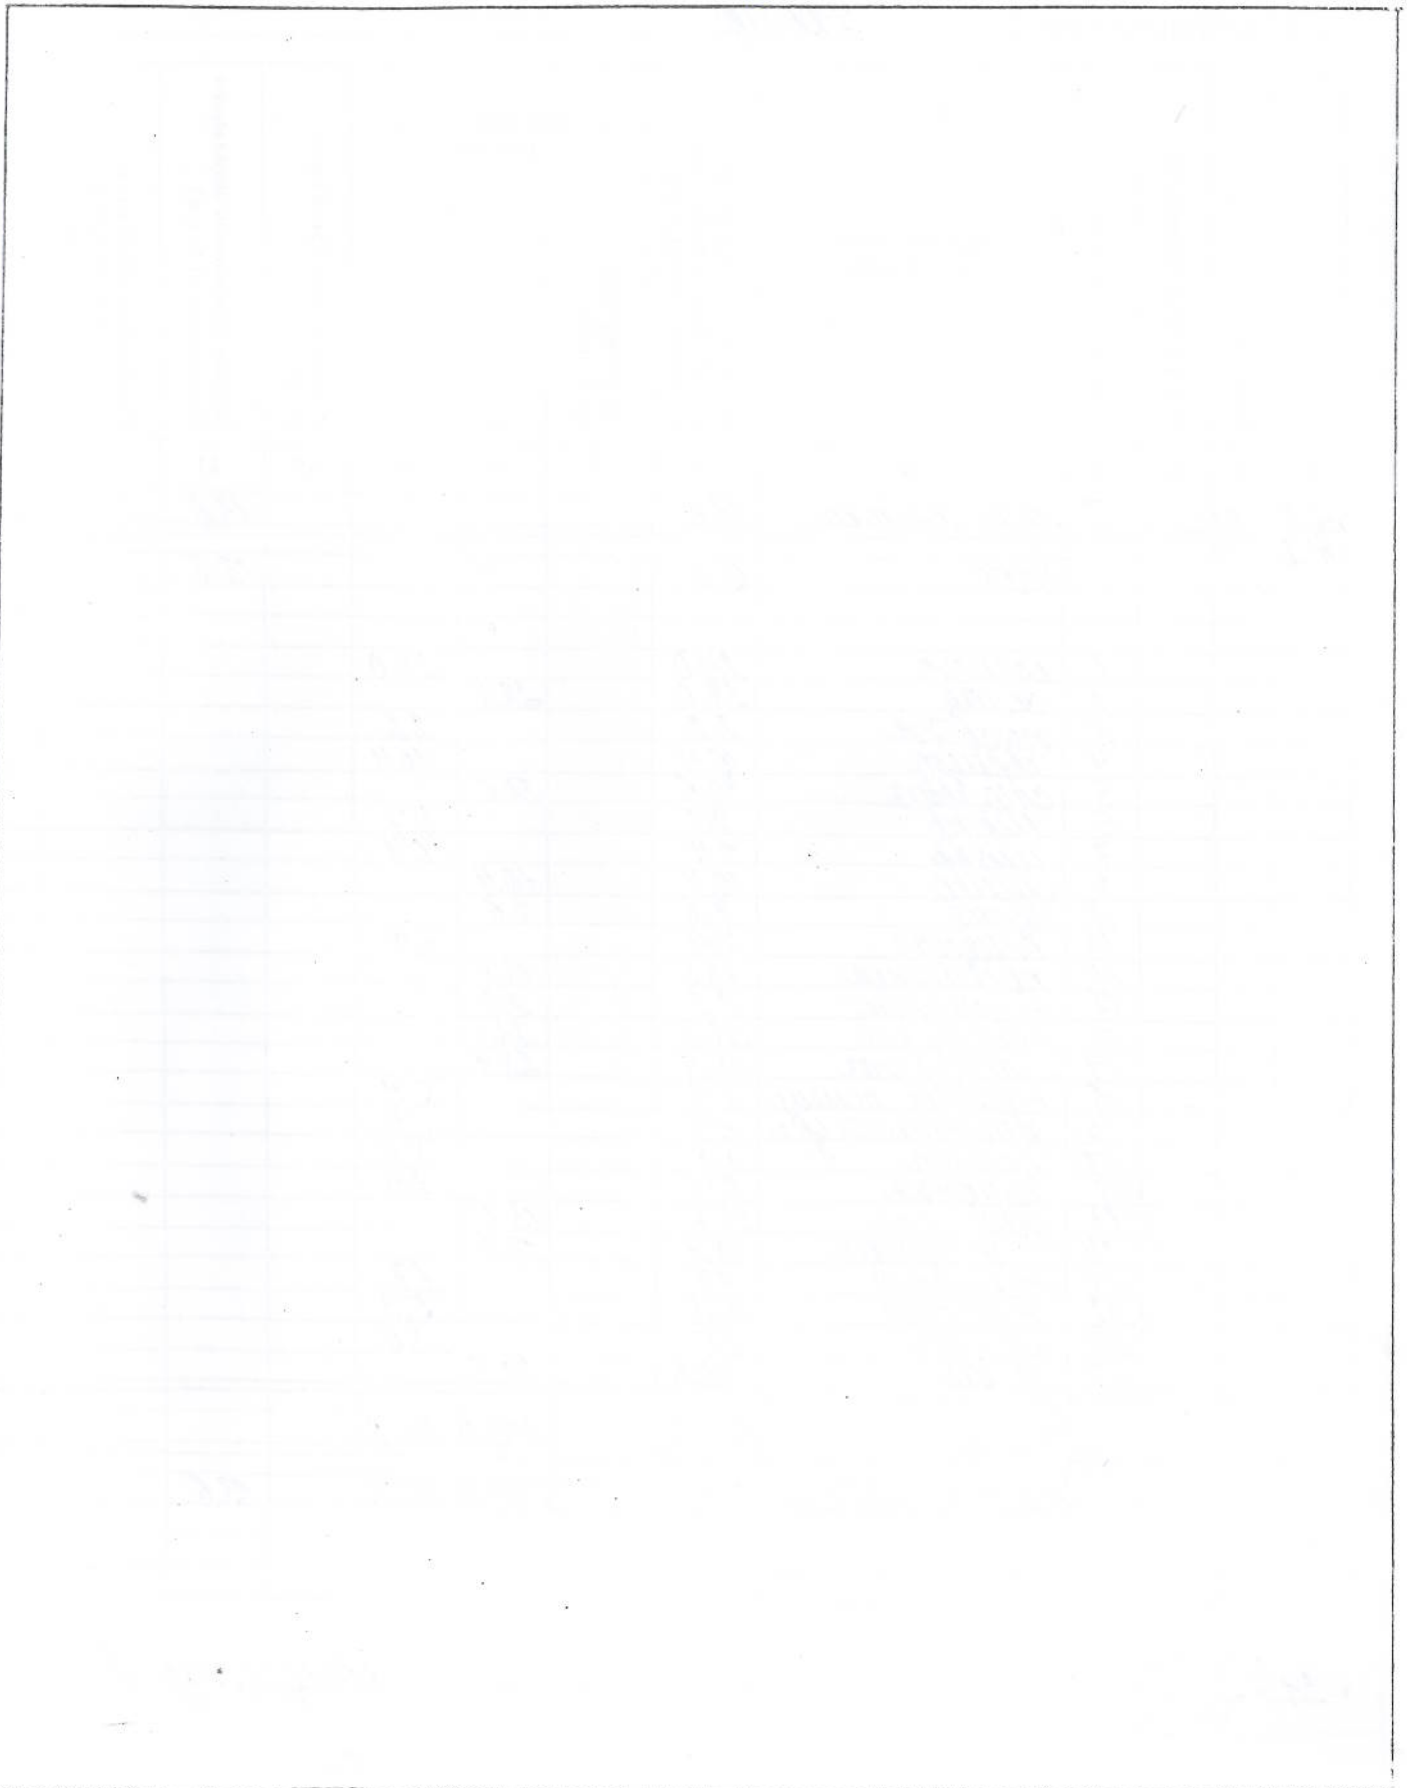

ЕКСПЛІКАЦІЯ

приміщень до плану поверхів громадського будинку, № 1^в, літер " А-3
А-2


вулиця (провулок, площа) Арктики

місто (селище, село) Донецьк

Літер	Поверхи	Номери груп приміщень	Номери приміщень	Призначення приміщень	Загальна площа приміщень (включаючи формулами розрахунку площ) (кв.м)	Площа приміщень (кв.м)			Площа літніх приміщень (кв.м)	Площа приміщень загального користування (кв.м)	Самостійно збудована, неоселена площа приміщень (кв.м)	Примітки
						корисна (сума гр. 8 та 9)	основна	допоміжна				
1	2	3	4	5	6	7	8	9	10	11	12	13
<u>А-3</u>	<u>ІІІ</u>		<u>1</u>	<u>лест. клітин</u>	<u>13.6</u>					<u>13.6</u>		
<u>А-2</u>				<u>Усього:</u>	<u>13.6</u>					<u>13.6</u>		
			<u>1</u>	<u>коридор</u>	<u>24.0</u>			<u>24.0</u>				
			<u>2</u>	<u>склад</u>	<u>28.0</u>		<u>28.0</u>					
			<u>3</u>	<u>присвоєне</u>	<u>2.2</u>			<u>2.2</u>				
			<u>4</u>	<u>коридор</u>	<u>16.4</u>			<u>16.4</u>				
			<u>5</u>	<u>стаціонар</u>	<u>50.6</u>		<u>50.6</u>					
			<u>6</u>	<u>школь</u>	<u>0.7</u>			<u>0.7</u>				
			<u>7</u>	<u>школь</u>	<u>1.4</u>			<u>1.4</u>				
			<u>8</u>	<u>школь</u>	<u>10.4</u>		<u>10.4</u>					
			<u>9</u>	<u>склад</u>	<u>7.6</u>		<u>7.6</u>					
			<u>10</u>	<u>кладовая</u>	<u>7.4</u>			<u>7.4</u>				
			<u>11</u>	<u>поміщення</u>	<u>13.8</u>		<u>13.8</u>					
			<u>12</u>	<u>поміщення</u>	<u>9.9</u>		<u>9.9</u>					
			<u>13</u>	<u>поміщення</u>	<u>23.3</u>		<u>23.3</u>					
			<u>14</u>	<u>мастерська</u>	<u>28.4</u>		<u>28.4</u>					
			<u>15</u>	<u>присвоєне помещ.</u>	<u>8.9</u>			<u>8.9</u>				
			<u>16</u>	<u>расшир. урн</u>	<u>6.4</u>			<u>6.4</u>				
			<u>17</u>	<u>коридор</u>	<u>8.8</u>			<u>8.8</u>				
			<u>18</u>	<u>кладовая</u>	<u>0.4</u>			<u>0.4</u>				
			<u>19</u>	<u>АТС</u>	<u>13.7</u>		<u>13.7</u>					
			<u>20</u>	<u>мастерская</u>	<u>18.7</u>		<u>18.7</u>					
			<u>21</u>	<u>коридор</u>	<u>1.7</u>			<u>1.7</u>				
			<u>22</u>	<u>коридор</u>	<u>5.3</u>			<u>5.3</u>				
			<u>23</u>	<u>коридор</u>	<u>2.6</u>			<u>2.6</u>				
			<u>24</u>	<u>склад</u>	<u>40.6</u>		<u>40.6</u>					
				<u>Усього:</u>	<u>331.2</u>		<u>245.0</u>	<u>86.2</u>				
				<u>Усього по плану:</u>	<u>344.8</u>		<u>245.0</u>	<u>86.2</u>		<u>13.6</u>		

ПЛАН
поверхів громадського будинку
ЛПТА-3 АДМІНІСТРАТИВНЕ ЗДАДАННЯ С ПОСТРОЙКОЮ ЛПТА-2
 вул. (примітка, площа) **АРКТИКИ** № **18**
 місто (селище, село) **ДОНЕЦЬК**
 Масштаб **1:200**

1 етаж

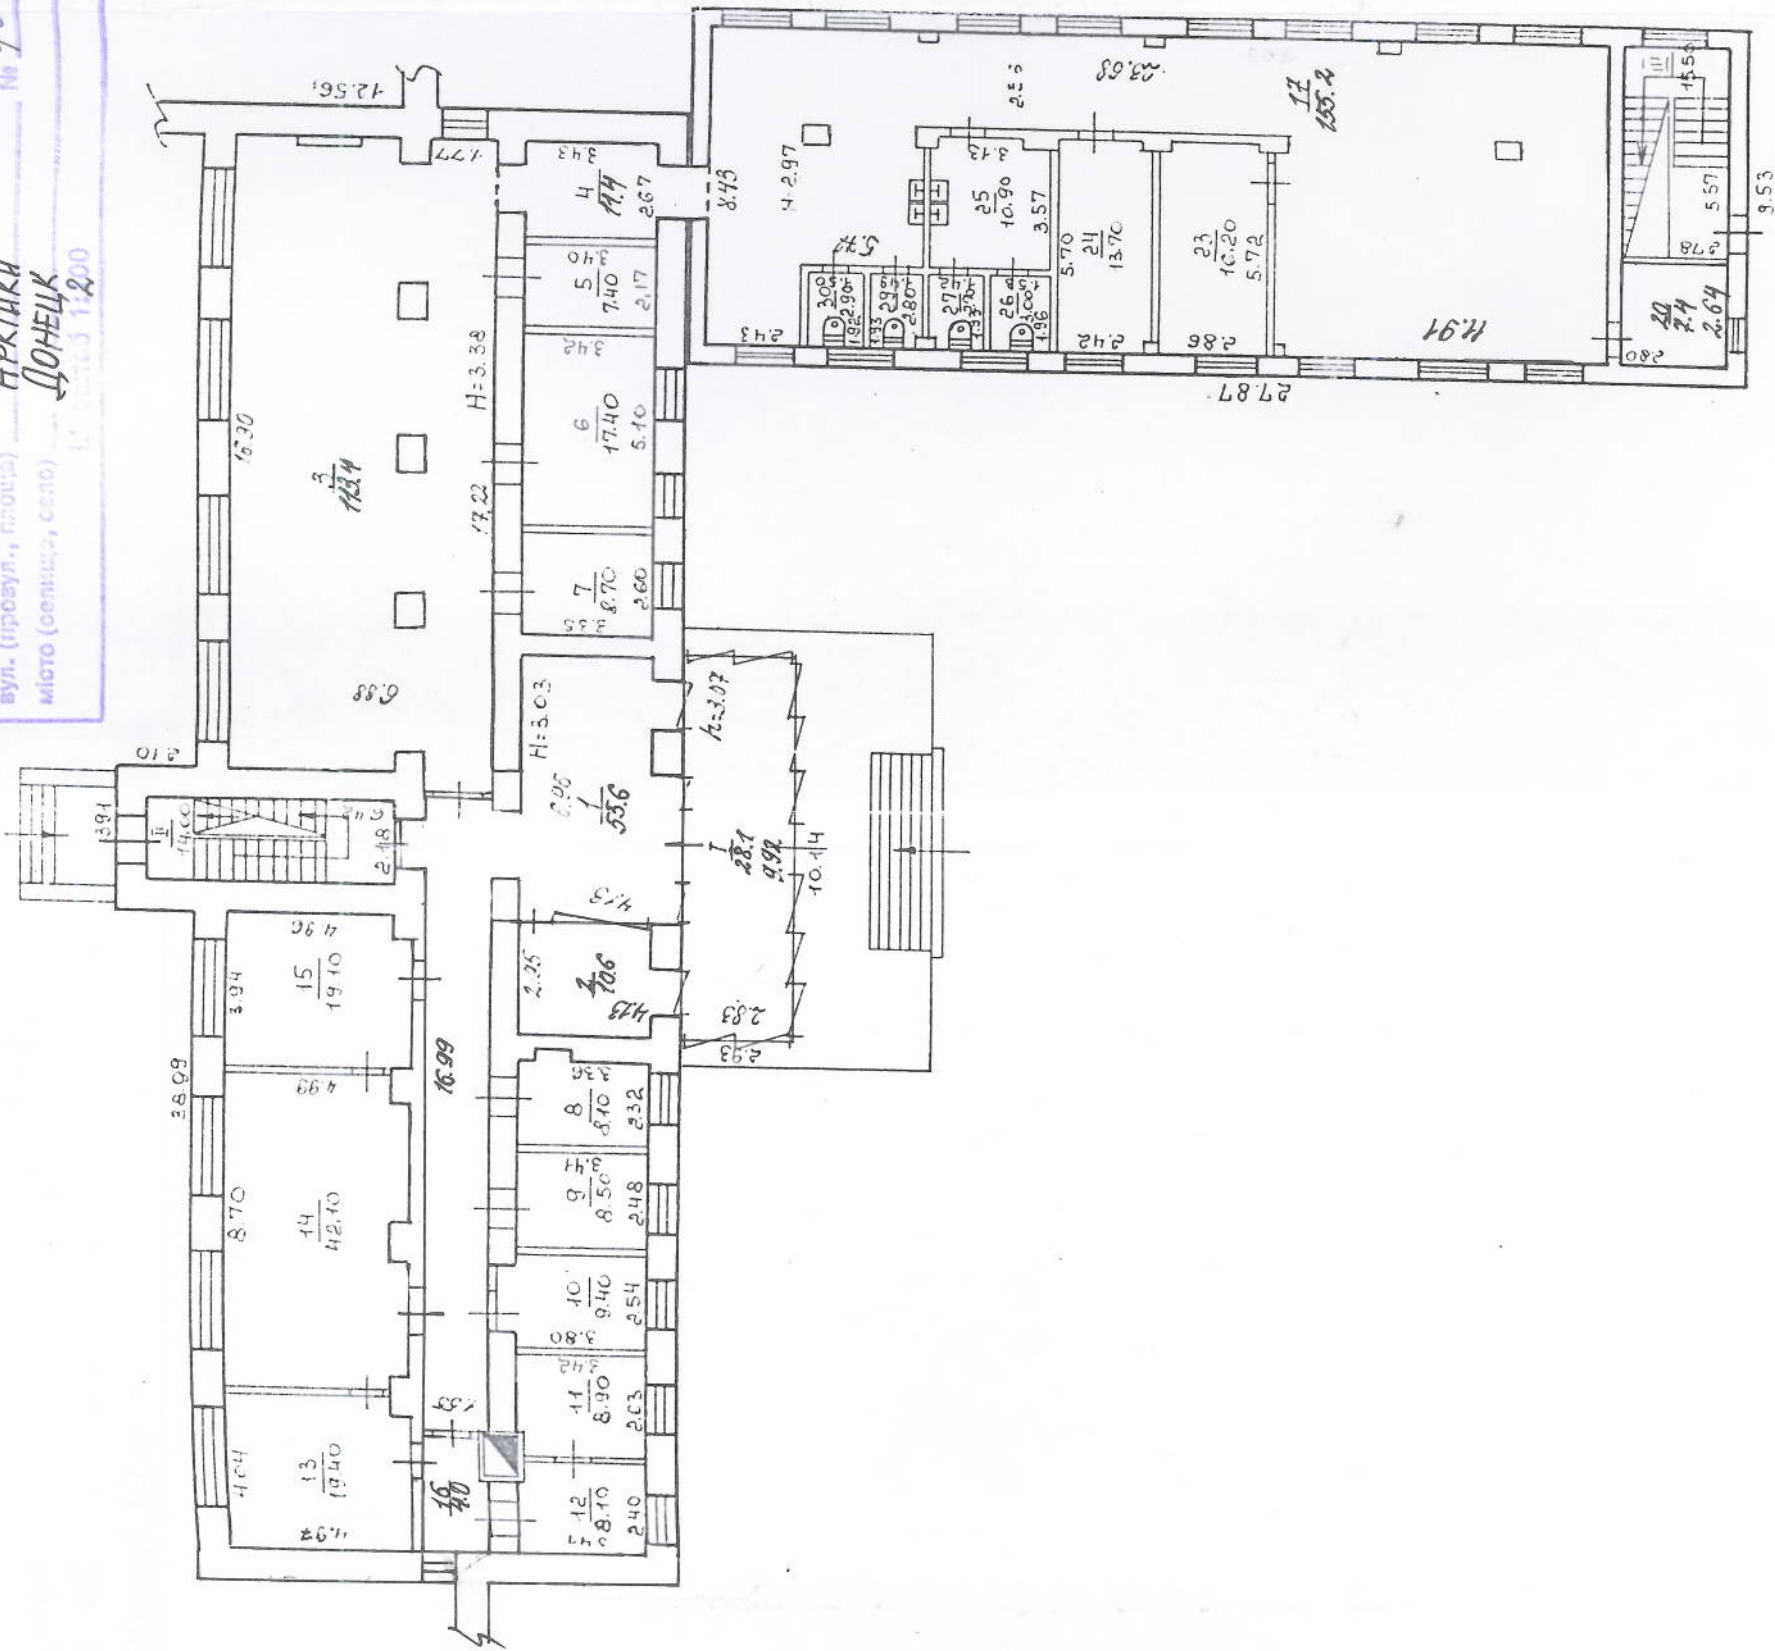


ГОССТРОЙ УКРАЇНИ	КП Бюро технічної інвентаризації м. Донецька
Нав. групи	ПАНІУ А.З.
Состав	ЯКИМЕНКО В.В.
Примеч.	АНТОНЕЦ Н.Р.
Черт. з копиргой	
Масштаб 1:200	Лист 34. 07. 2007.

ПЛАН
поверхів громадського будинку ,

лит А-3 адміністративне зоранне с пристройкой лит А-2
(призначення)

вул. (провул., площа) Арктики № 16
місто (селище, село) Донецьк

Масштаб 1:100

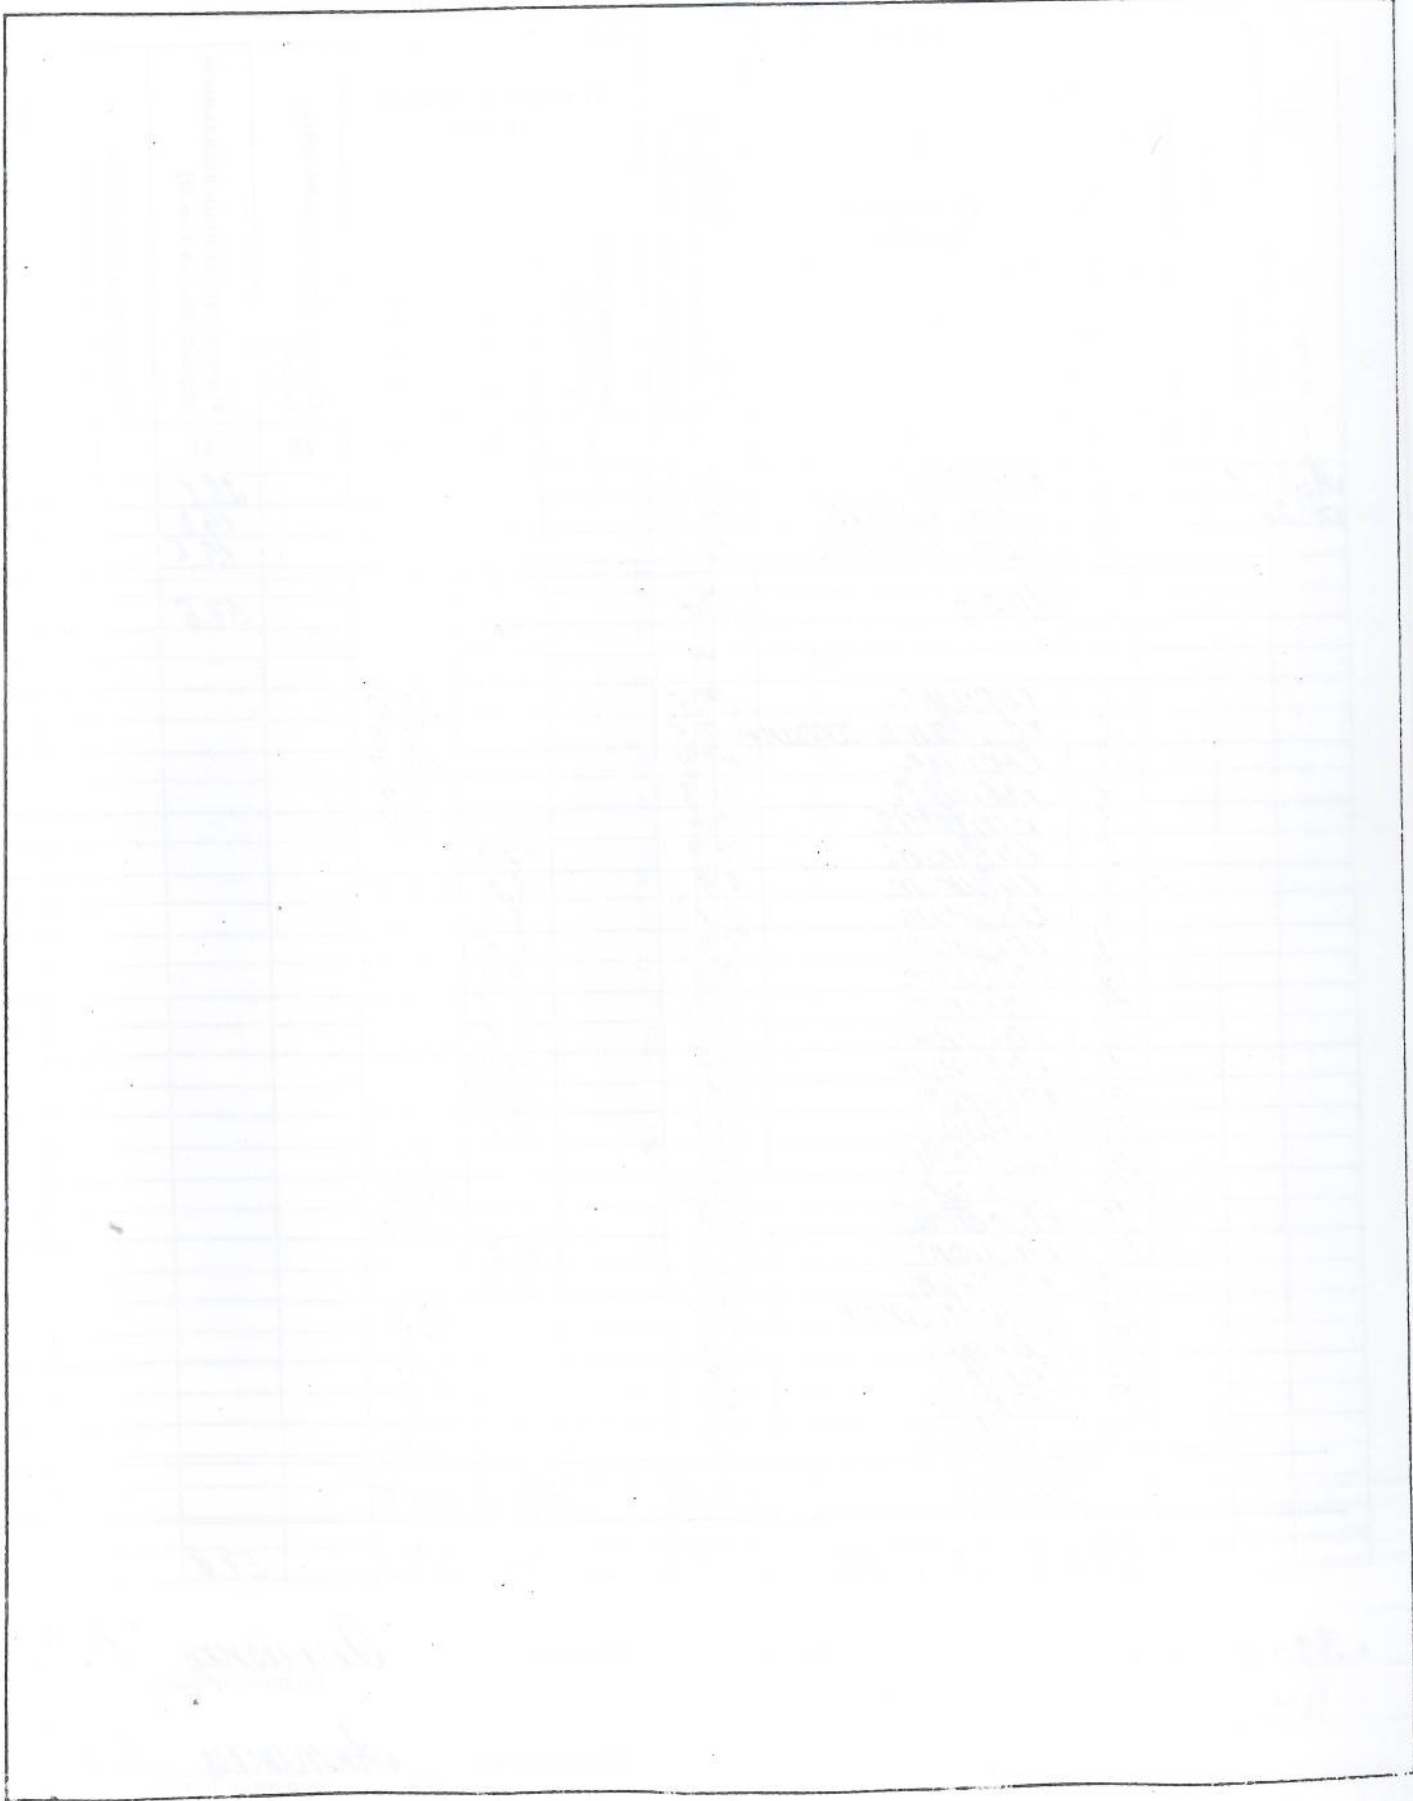

ЕКСПЛІКАЦІЯ

приміщень до плану поверхів громадського будинку, № 76, літер "А-3
А-2

вулиця (провулок, площа) Артики

місто (селище, село) Донецьк

Літер	Поверхи	Номери груп приміщень	Номери приміщень	Призначення приміщень	Загальна площа приміщень (підрахована за формулами розрахунку площ) (кв.м)	Площа приміщень (кв.м)			Площа літніх приміщень (кв.м)	Площа приміщень загального користування (кв.м)	Самовільно збудована, переобладнана площа приміщень (кв.м)	Примітки
						корисна (сума гр. 8 та 9)	основна	допоміжна				
1	2	3	4	5	6	7	8	9	10	11	12	13
<u>А-3</u>	<u>1</u>		<u>1</u>	<u>тамбур</u>	<u>28.1</u>					<u>28.1</u>		
<u>А-2</u>			<u>II</u>	<u>лест. клітка</u>	<u>14.0</u>					<u>14.0</u>		
			<u>III</u>	<u>лест. клітка</u>	<u>15.5</u>					<u>15.5</u>		
				<u>Усього:</u>	<u>57.6</u>					<u>57.6</u>		
			<u>1</u>	<u>коридор</u>	<u>53.6</u>			<u>53.6</u>				
			<u>2</u>	<u>кабінет охорони</u>	<u>10.6</u>			<u>10.6</u>				
			<u>3</u>	<u>коридор</u>	<u>113.4</u>			<u>113.4</u>				
			<u>4</u>	<u>коридор</u>	<u>11.4</u>			<u>11.4</u>				
			<u>5</u>	<u>класовий</u>	<u>7.4</u>			<u>7.4</u>				
			<u>6</u>	<u>кабінет</u>	<u>13.4</u>		<u>13.4</u>					
			<u>7</u>	<u>кабінет</u>	<u>8.7</u>		<u>8.7</u>					
			<u>8</u>	<u>кабінет</u>	<u>8.1</u>		<u>8.1</u>					
			<u>9</u>	<u>кабінет</u>	<u>8.5</u>		<u>8.5</u>					
			<u>10</u>	<u>кабінет</u>	<u>9.4</u>		<u>9.4</u>					
			<u>11</u>	<u>кабінет</u>	<u>8.9</u>		<u>8.9</u>					
			<u>12</u>	<u>кабінет</u>	<u>8.1</u>		<u>8.1</u>					
			<u>13</u>	<u>кабінет</u>	<u>19.4</u>		<u>19.4</u>					
			<u>14</u>	<u>кабінет</u>	<u>42.1</u>		<u>42.1</u>					
			<u>15</u>	<u>кабінет</u>	<u>19.1</u>		<u>19.1</u>					
			<u>16</u>	<u>класовий</u>	<u>4.0</u>			<u>4.0</u>				
			<u>17</u>	<u>коридор</u>	<u>153.2</u>			<u>153.2</u>				
			<u>18</u>	<u>класовий</u>	<u>7.4</u>			<u>7.4</u>				
			<u>23</u>	<u>кабінет</u>	<u>16.2</u>		<u>16.2</u>					
			<u>24</u>	<u>кабінет</u>	<u>13.7</u>		<u>13.7</u>					
			<u>25</u>	<u>циклявний</u>	<u>10.9</u>			<u>10.9</u>				
			<u>26</u>	<u>санітари</u>	<u>3.0</u>			<u>3.0</u>				
			<u>27</u>	<u>санітари</u>	<u>2.7</u>			<u>2.7</u>				
			<u>28</u>	<u>санітари</u>	<u>2.8</u>			<u>2.8</u>				
			<u>30</u>	<u>санітар</u>	<u>2.9</u>			<u>2.9</u>				
				<u>Усього:</u>	<u>566.9</u>		<u>179.6</u>	<u>387.3</u>				
				<u>Усього по 1 эт.:</u>	<u>624.5</u>		<u>179.6</u>	<u>387.3</u>		<u>57.6</u>		

* 37 * 07 200 7 р.

Виконав Якименко В.В.
(підпис, прізвище)

Перевірив Антошич Н.І.
(підпис, прізвище)

С оригіналом верно. Якименко В.В.

ГОССТРОЙ УКРАИНЫ	ИТБ Бюро технической информации г. Донецка			
Наз. группы	ПАНИЧ Л.Э. ЯКИМЕНКО В.В. АНТОНЕЦ Н.Р.			
Состав				
Простота				
Черный контроль				
Масштаб 1:20	Взв.	31.	07.	2017

ПЛАН
поверхів громадського будинку

лит А-3 административное здание с пристройкой лит А-2
(призначення)

вул. (провул., площа)

Арктики


№

10

місто (селище, село)

Зонік

Масштаб 1:100

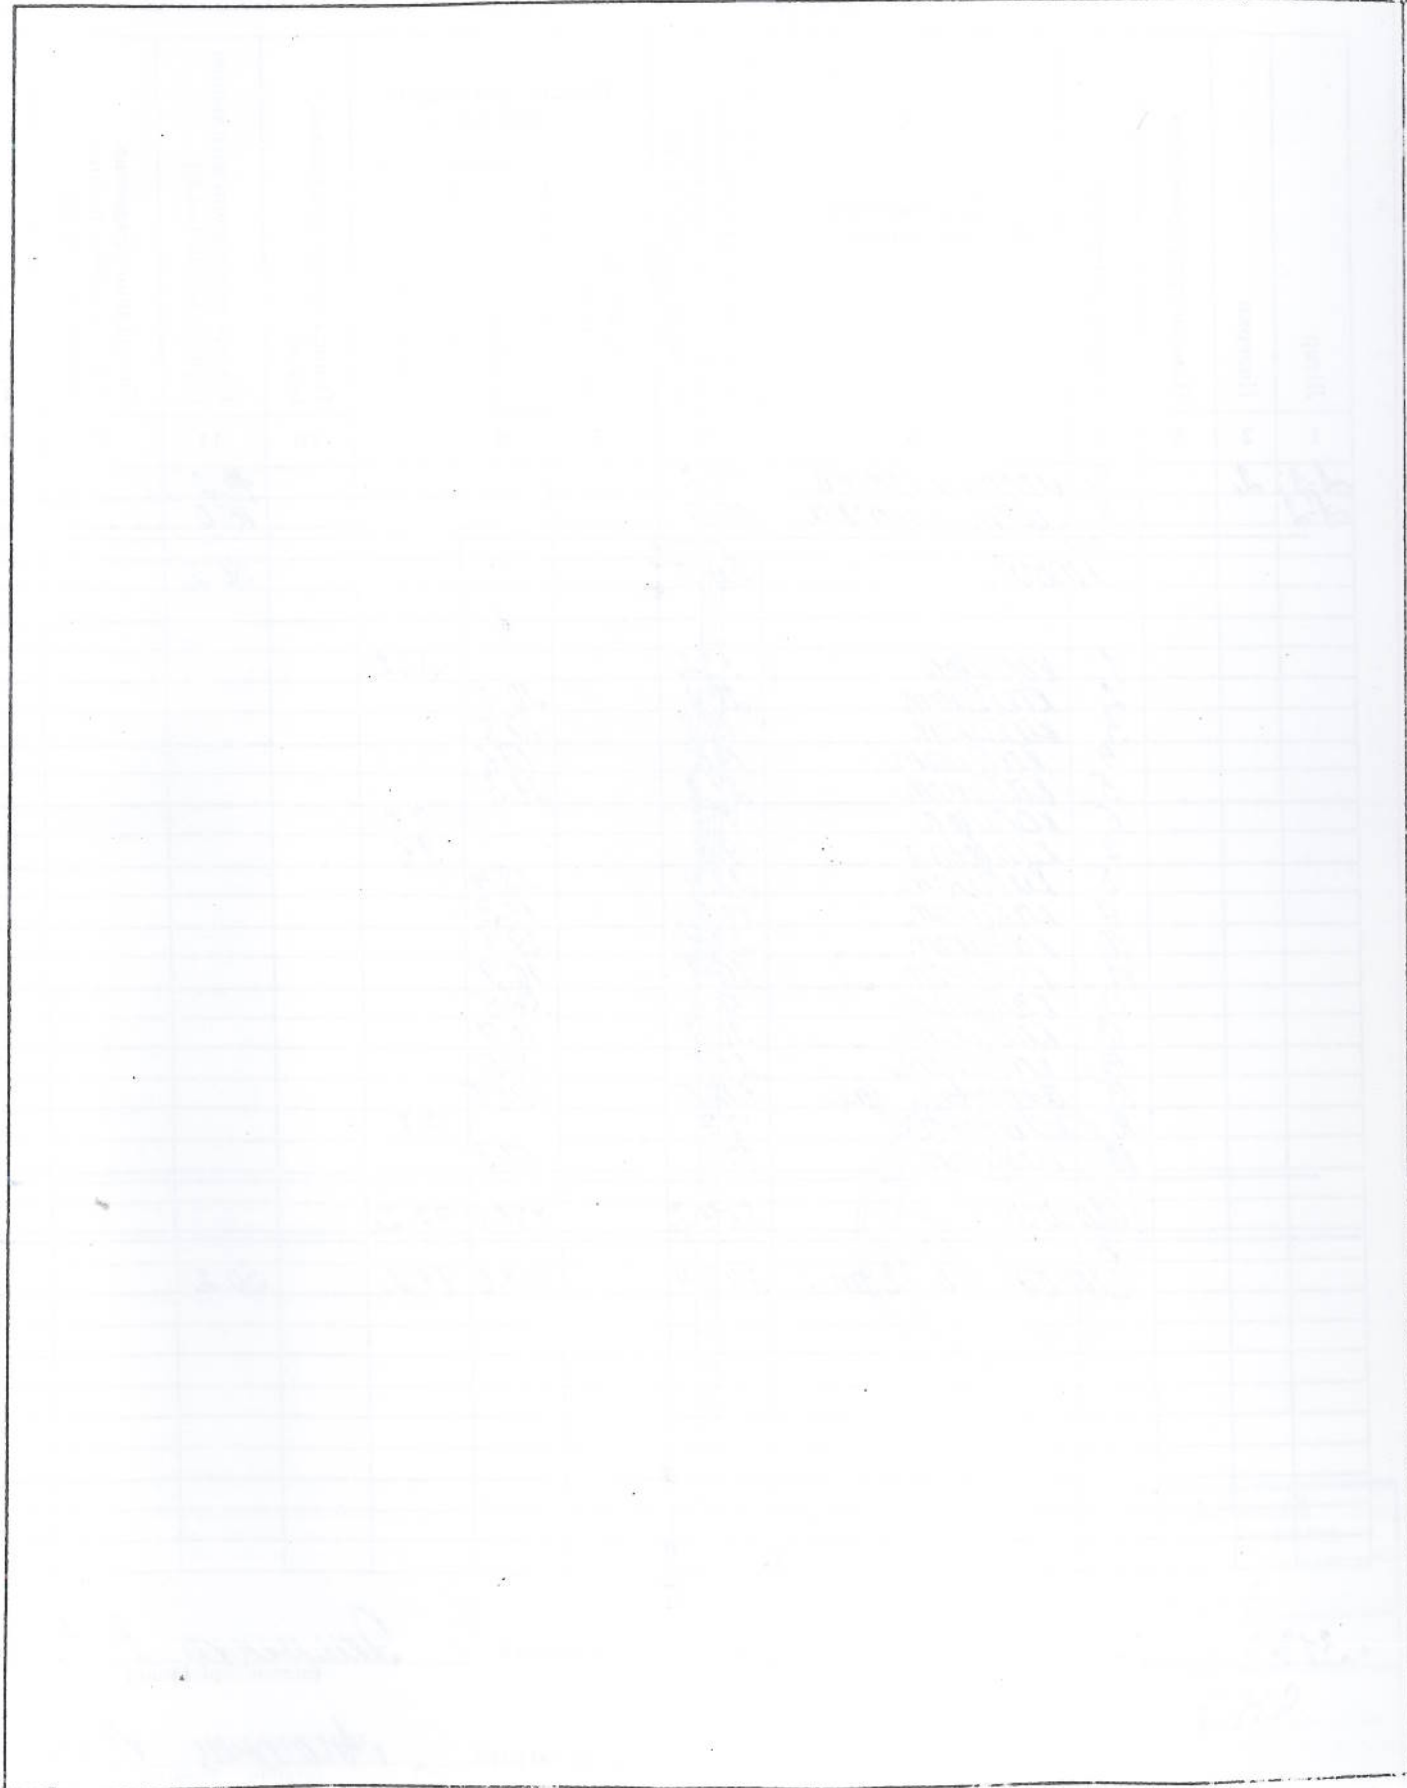

ЕКСПЛІКАЦІЯ

приміщень до плану поверхів громадського будинку, № 18, літер " А-3
А-2

вулиця (провулок, площа) Артисти

місто (селище, село) Донецьк

Літер	Поверхи	Номери груп приміщень	Номери приміщень	Призначення приміщень	Загальна площа приміщень (підрахована за формулами розрахунку площ) (кв.м)	Площа приміщень (кв.м)			Площа літніх приміщень (кв.м)	Площа приміщень загального користування (кв.м)	Самовільно збудоване, переобладнана площа приміщень (кв.м)	Примітки
						корисна (сума гр. 8 та 9)	основна	допоміжна				
1	2	3	4	5	6	7	8	9	10	11	12	13
<u>А-3</u>	<u>2</u>		<u>1</u>	<u>лест. клітка</u>	<u>14.2</u>					<u>14.2</u>		
<u>А-2</u>			<u>11</u>	<u>лест. клітка</u>	<u>16.0</u>					<u>16.0</u>		
				<u>Усього:</u>	<u>30.2</u>					<u>30.2</u>		
			<u>7</u>	<u>коридор</u>	<u>52.2</u>			<u>52.2</u>				
			<u>2</u>	<u>кабінет</u>	<u>20.0</u>		<u>20.0</u>					
			<u>3</u>	<u>кабінет</u>	<u>19.8</u>		<u>19.8</u>					
			<u>4</u>	<u>кабінет</u>	<u>19.6</u>		<u>19.6</u>					
			<u>5</u>	<u>кабінет</u>	<u>21.3</u>		<u>21.3</u>					
			<u>6</u>	<u>коридор</u>	<u>7.7</u>			<u>7.7</u>				
			<u>7</u>	<u>кладов.</u>	<u>9.6</u>			<u>9.6</u>				
			<u>8</u>	<u>кабінет</u>	<u>28.4</u>		<u>28.4</u>					
			<u>9</u>	<u>кабінет</u>	<u>17.3</u>		<u>17.3</u>					
			<u>10</u>	<u>кабінет</u>	<u>29.1</u>		<u>29.1</u>					
			<u>11</u>	<u>кабінет</u>	<u>16.9</u>		<u>16.9</u>					
			<u>12</u>	<u>кабінет</u>	<u>56.6</u>		<u>56.6</u>					
			<u>13</u>	<u>кабінет</u>	<u>20.7</u>		<u>20.7</u>					
			<u>14</u>	<u>кабінет</u>	<u>21.5</u>		<u>21.5</u>					
			<u>15</u>	<u>актовий зал</u>	<u>198.5</u>		<u>198.5</u>					
			<u>16</u>	<u>кладових</u>	<u>7.7</u>			<u>7.7</u>				
			<u>17</u>	<u>кабінет</u>	<u>17.3</u>		<u>17.3</u>					
				<u>Усього:</u>	<u>564.2</u>		<u>487.0</u>	<u>77.2</u>				
				<u>Усього по 2.3м:</u>	<u>594.4</u>		<u>487.0</u>	<u>77.2</u>		<u>30.2</u>		

* 31 * 07 200 7 р.

Виконав Якименко В.В.
 (підпис, прізвище)

Перевірив Антоненко Н.Р.
 (підпис, прізвище)
 Верно. Якименко В.В.

С оригіналами

ПЛАН

посорхів громадського будинку


ЛПТ А-3 АДМИНИСТРАТИВНОЕ ЗДАНИЕ С ПРИСТРОЙКОЙ ЛПТ А'-2

вул. (примітка, площі) № 16

місто (селище, село) ДОНЕЦЬК

20.000 11200

3 этаж

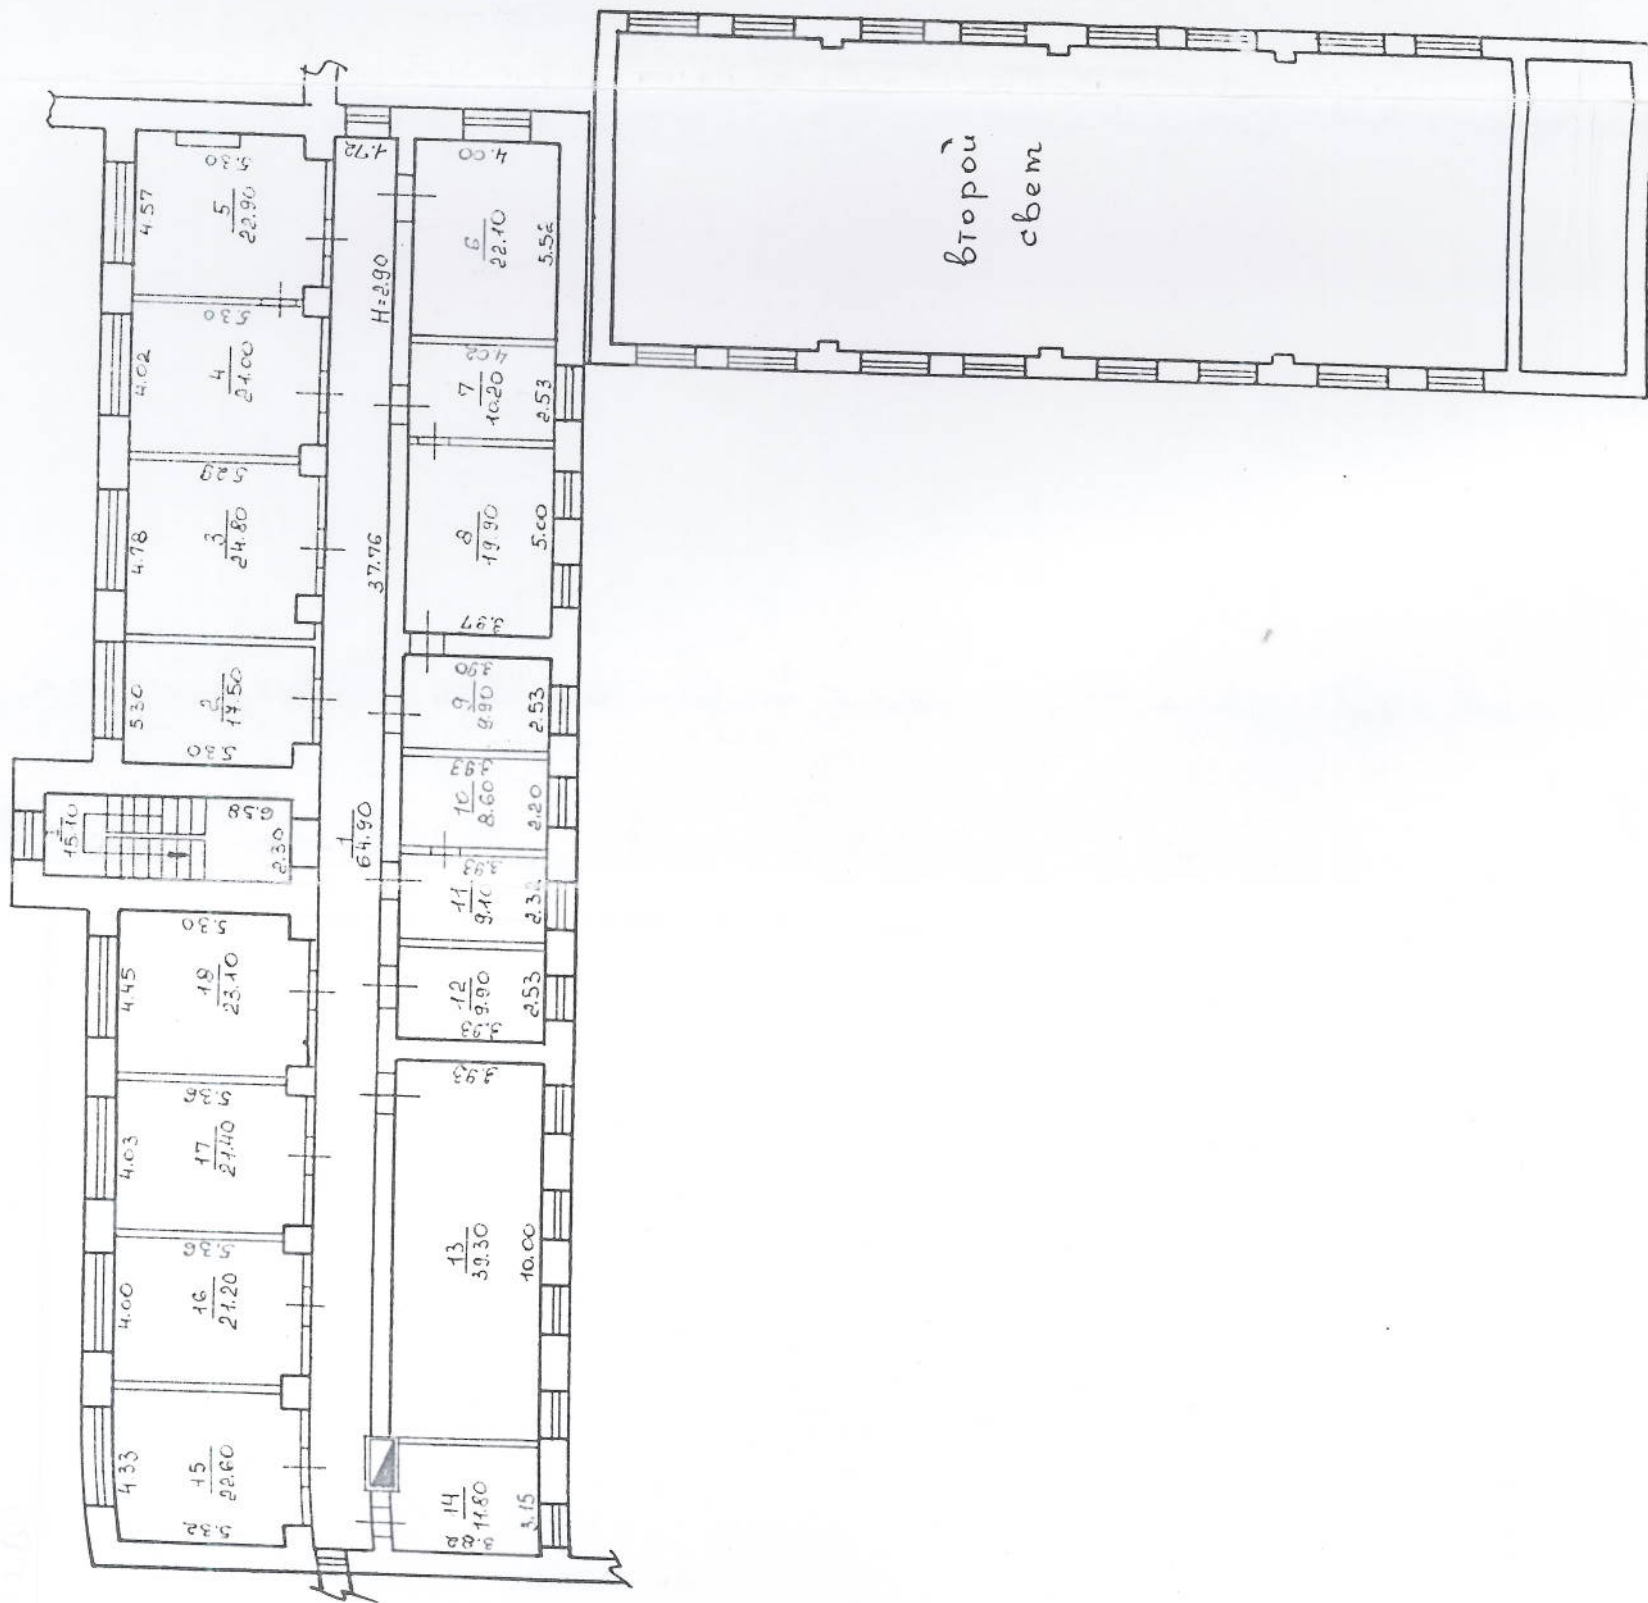

ГОССТРОЙ УКРАЇНИ	КП Бюро технічної інвентаризації м. Донецька
Над. групи	ПАНІЧ П.З.
Состав	ЯКИМЕНКО В.В.
Проект	АНТОНЕЦ Н.Р.
Чертеж	
Масштаб	2:1
Лист	31. 02. 1997.

ПЛАН
поверхів громадського будинку ,

з адміністративного звання с пристройкою мит А-2
(призначення)

вул., площа) Арктики № 16

лице, село) Донецьк

Масштаб 1:100

л
нал

ка

Котков

мвз
2.08.072

ко

ЕКСПЛІКАЦІЯ

приміщень до плану поверхів громадського будинку, № 18, літер " А-3
А-2

вулиця (провулок, площа) Архипки

місто (селище, село) Донецьк

Літер	Поверхи	Номери груп приміщень	Номери приміщень	Призначення приміщень	Загальна площа приміщень (підрахована за формулами розрахунку площ) (кв.м)	Площа приміщень (кв.м)			Площа літніх приміщень (кв.м)	Площа приміщень загального користування (кв.м)	Самостійно збудована, переобладнана площа приміщень (кв.м)	Примітки
						корисна (сума гр. 8 та 9)	основна	допоміжна				
<u>А-3;</u>	<u>3</u>		<u>1</u>	<u>лест. клетка</u>	<u>15.1</u>					<u>15.1</u>		
<u>А-2</u>				<u>Усього:</u>	<u>15.1</u>					<u>15.1</u>		
			<u>1</u>	<u>коридор</u>	<u>64.9</u>			<u>64.9</u>				
			<u>2</u>	<u>кабінет</u>	<u>17.5</u>		<u>17.5</u>					
			<u>3</u>	<u>кабінет</u>	<u>24.8</u>		<u>24.8</u>					
			<u>4</u>	<u>кабінет</u>	<u>21.0</u>		<u>21.0</u>					
			<u>5</u>	<u>кабінет</u>	<u>22.9</u>		<u>22.9</u>					
			<u>6</u>	<u>кабінет</u>	<u>22.1</u>		<u>22.1</u>					
			<u>7</u>	<u>кабінет</u>	<u>10.2</u>		<u>10.2</u>					
			<u>8</u>	<u>кабінет</u>	<u>19.9</u>		<u>19.9</u>					
			<u>9</u>	<u>кабінет</u>	<u>9.9</u>		<u>9.9</u>					
			<u>10</u>	<u>кабінет</u>	<u>8.6</u>		<u>8.6</u>					
			<u>11</u>	<u>кабінет</u>	<u>9.1</u>		<u>9.1</u>					
			<u>12</u>	<u>кабінет</u>	<u>9.9</u>		<u>9.9</u>					
			<u>13</u>	<u>кабінет</u>	<u>39.3</u>		<u>39.3</u>					
			<u>14</u>	<u>кабінет</u>	<u>17.8</u>		<u>17.8</u>					
			<u>15</u>	<u>кабінет</u>	<u>22.6</u>		<u>22.6</u>					
			<u>16</u>	<u>кабінет</u>	<u>21.2</u>		<u>21.2</u>					
			<u>17</u>	<u>кабінет</u>	<u>21.4</u>		<u>21.4</u>					
			<u>18</u>	<u>кабінет</u>	<u>23.1</u>		<u>23.1</u>					
				<u>Усього:</u>	<u>380.2</u>		<u>375.3</u>	<u>64.9</u>				
				<u>Усього по 3 м.:</u>	<u>395.3</u>		<u>375.3</u>	<u>64.9</u>		<u>15.1</u>		
				<u>Всего по</u>								
				<u>пл. А-3; А-2:</u>	<u>1959.0</u>		<u>1226.9</u>	<u>675.6</u>		<u>116.5</u>		
				<u>в т.ч. по А-3:</u>	<u>1506.5</u>		<u>998.5</u>	<u>423.0</u>		<u>85.0</u>		
				<u>А-2:</u>	<u>452.5</u>		<u>228.4</u>	<u>122.6</u>		<u>31.5</u>		
				<u>Примітка: об'єкт входить до складу загальнобудівельного об'єкта № 231 м² і становить 1959.0 м² в розрахунок якого не входить площа приміщень, що знаходяться в розпорядженні міської влади.</u>								

• 31 •

07

2007 р.

Виконав

Ішченко В.В.
(підпис, прізвище)

Перевірив

Антоменко Н.І.
(підпис, прізвище)

С оригіналом

Верно. Ішченко В.В.

ХАРАКТЕРИСТИКА ДО ДІЛКИ, ДОПОМІЖНИХ ДО ДІЛКИ І СЛОЖІВ

Інженерна експлікація

Опис приміщень, загальнобудівельного об'єкта

[illegible]