


Додаток 4 до листа  
ДП «МА «Львів» ім. Данила Галицького»  
від 11.10.2010 № 1806/01.01-16

### ПОВЕРХОВИЙ ПЛАН

об'єкта оренди, загальною площею **2,0 м<sup>2</sup>**, який розташований на I (першому) поверсі нежитлової будівлі «Б-3» - новий аеровокзал ДП «МА «Львів» ім. Данила Галицького» за адресою: м. Львів, вул. Любінська 168.

Орендар – Акціонерне товариство комерційний банк «Приватбанк»

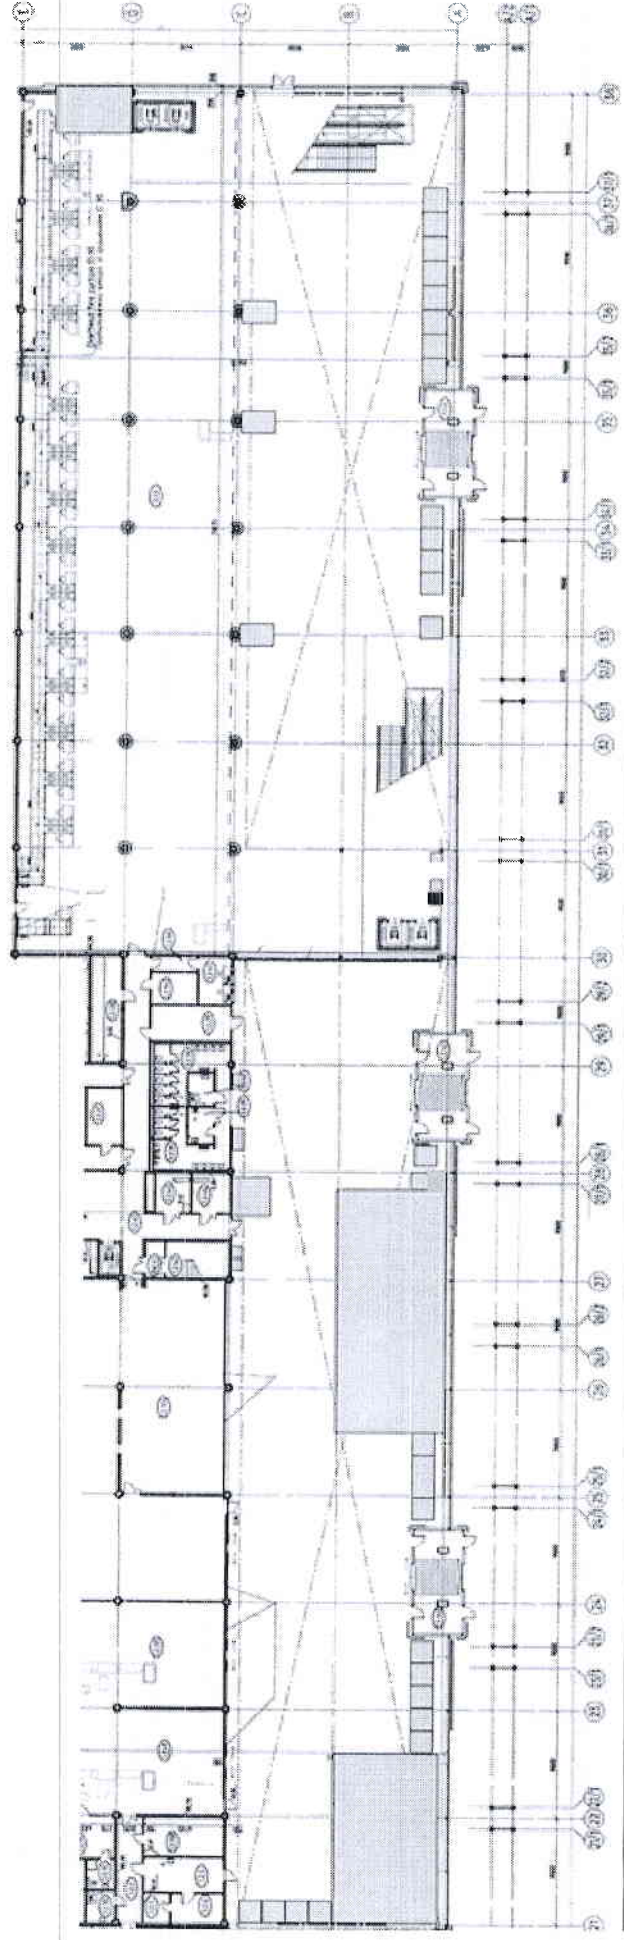

■ - загальна площа об'єкту оренди 2,0 м<sup>2</sup>



Тетяна РОМАНОВСЬКА

