



КРИНИЧАНСЬКЕ БЮРО ТЕХНІЧНОЇ ІНВЕНТАРИЗАЦІЇ

Область Дніпропетровська

Інвентаризаційна
справа №

Район Кривий Ріг

Реєстровий №

149

ТЕХНІЧНИЙ ПАСПОРТ

На вбудоване приміщення Криничанської
Міжрайонної державної фінансової інспекції

(призначення)

№ 4а вулиця (провулок, площа) Роздольська

місто (селище, село) Кривий Ріг

Власник (юридична, фізична особа)	Дата народження, ідентифікаційний номер	Розмір частки власності
Державна фінансова інспекція в Дніпропетров- ській області		1/1

Паспорт виготовлено станом на

Начальник БТІ

Н. Безродня/

(підпис)

"28" 12 2012р.

Виконав

(підпис)

ГРЕКОВ


(прізвище, ініціали)

ПЛАН ЗЕМЕЛЬНОЇ ДІЛЯНКИ

м 1:500

[illegible]

План строения
М 1:100

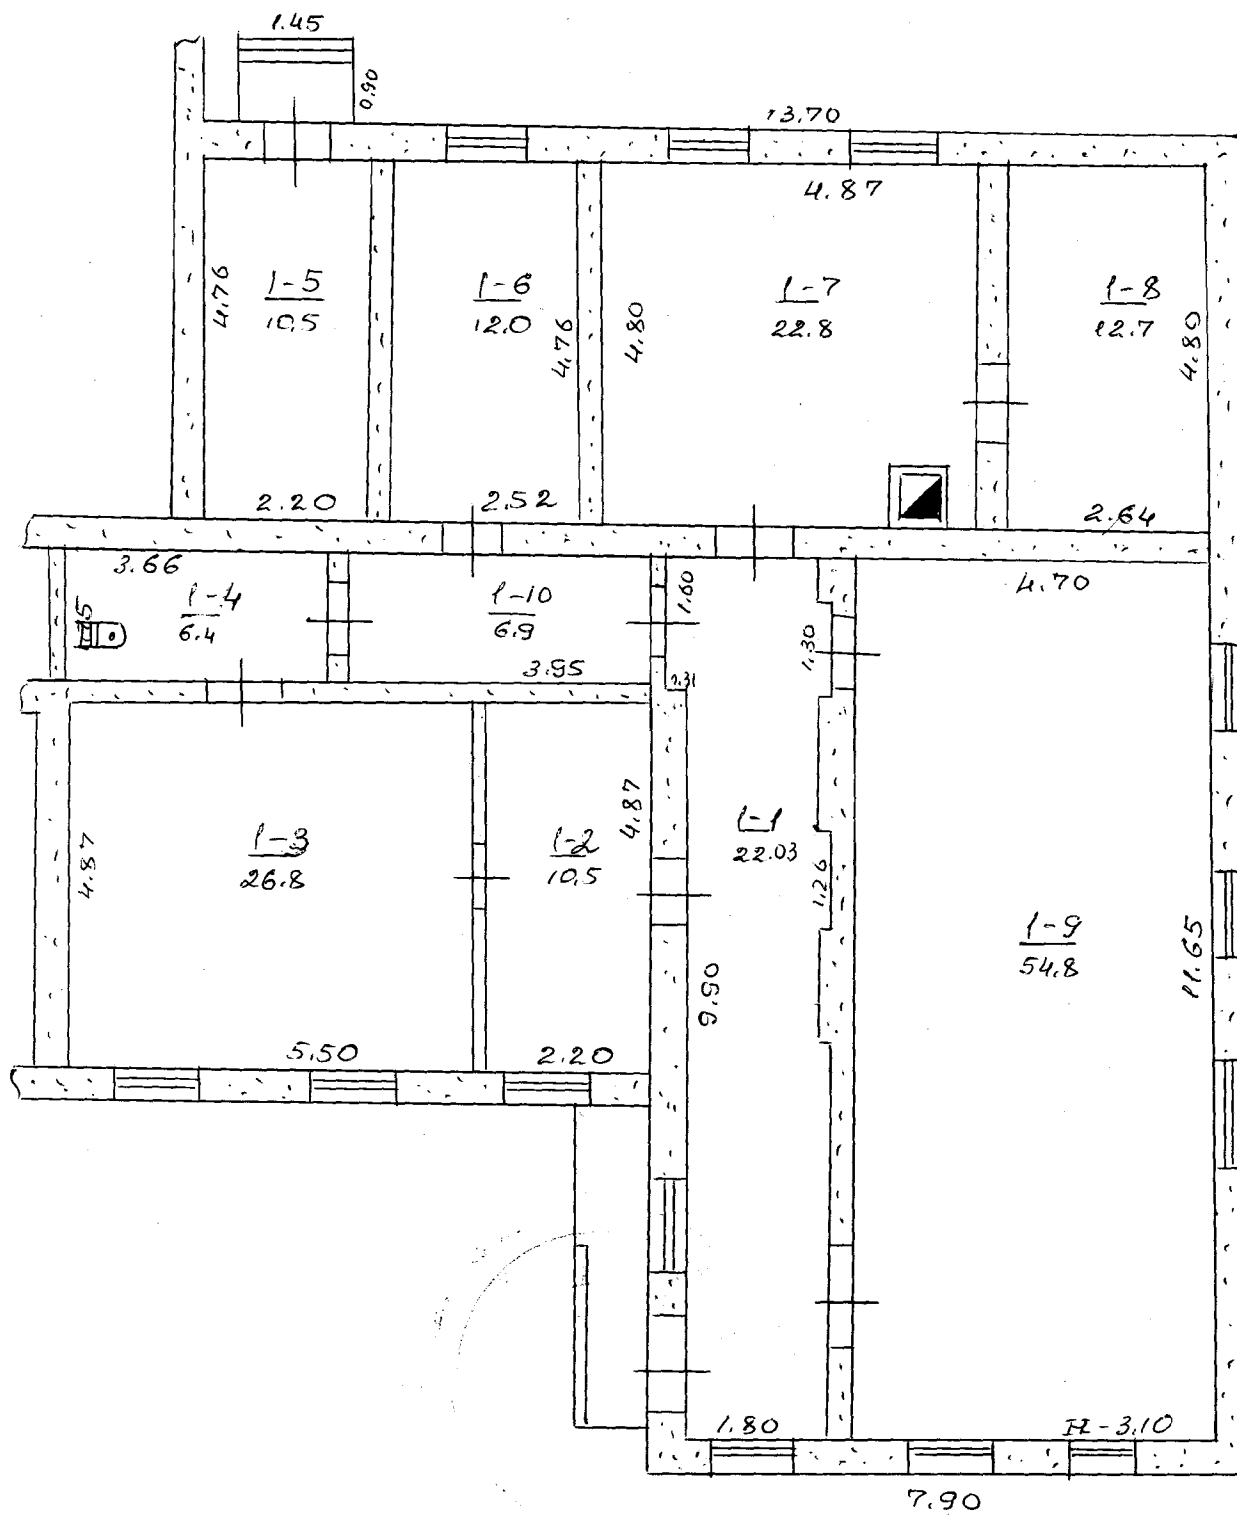

Характеристика помещений

К-во квартир	к-во жилых комнат	общая площадь	в том числе	
			жилая см. п. 6.	вспомогат. (подсобн.)
1	2	3	4	5
1	—	185.4	139.6	45.8

Литер по плану	Этаж	№ квартир или помещений	№ комнат, кухонь, коридоров и др.	Назначение частей помещений (жилая комната, кухня, коридор, ванная и т. п.)	Площадь по внутреннему обмеру (кв. м.)	В т. ч. площадь жилых квартир (кв. м.)			Площадь помещений включаем. в общую (кв. м.)	Самовольно возведен или переобор. площадь (кв. м.)	Примеч.
						общая	жилая	подсобная			
Я-1	1	1	1	коридор	22.0			22.0			
			2	прихожая	10.5		10.5				
			3	кабинет	26.8		26.8				
			4	туалет	6.4			6.4			
			5	котельная	10.5			10.5			
			6	комната	12.0		12.0				
			7	комната	22.8		22.8				
			8	комната	12.7		12.7				
			9	комната	54.8		54.8				
			10	коридор	6.9			6.9			
				Итого:	185.4		139.6	45.8			

учение

[illegible]

ВИД ОПАЛЕННЯ ЖИТЛОВОГО БУДИНКА

Пічне	Центральне		Від АГВ	Від індивідуальних опалювальних установок (котлів) промислового виготовлення (або прилаштованих) на твердому паливі
	від ТЕЦ	від групової (квартильної) та районної котельні		
1	2	3	4	5

Особливі відмітки:

Примітка: В розділі "Особливі відмітки" заповнюються відомості про реєстрацію прав землекористування.