ПЛАН
ВИРОБНИЧОГО БУДИНКУ літ.3Б

двоповерхова адміністративна будівля
призначення

№ 4/2 вул. (провул., площа) Панчна
місто (селище, село) Бурлача Балка м Чорноморськ
Масштаб 1:100

2 поверх

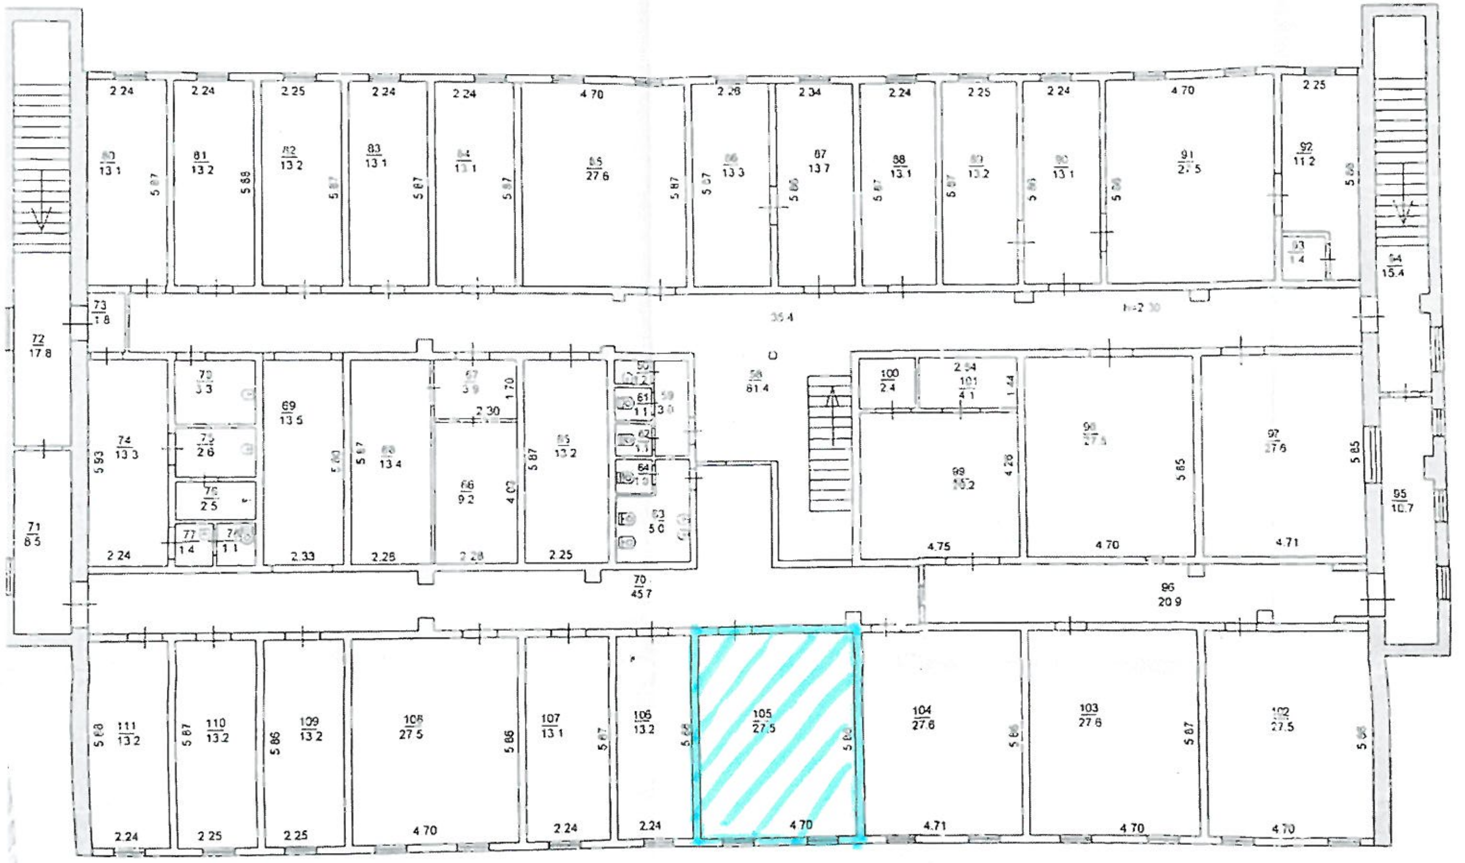

Начальник БТІ	Фомов І.В
Виконав	ЗамороковО А
Перевірив	
	21. 03

КП «БТІ» ЧМР