


ул. Р. Люксембург

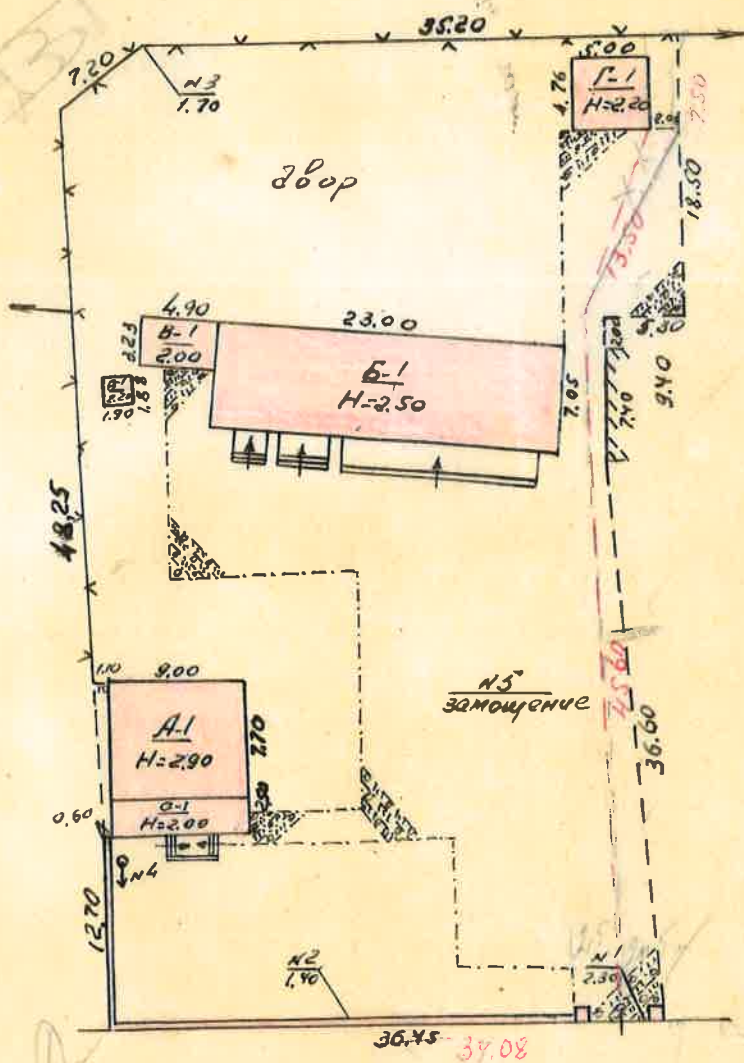

соед. по ун. Р. № 10. Ксерограф № 229 (помощь с 8930)

Интер по плану	Наименование строения	Площадь (кв. м)	Объем (куб. м)	Стоимость (руб.)	Средняя стоимость (руб./куб. м)	Средняя стоимость (руб./кв. м)
6-18-1/12/1	склад	961				
4-1	уборная					
11-3	отбрасывающая					
11-4	сортировочная					
11-5	защитная					

Вознесенское місьміське
бюро технівентарізації

предприятия

4

5. декабря 1994

НАКЛАДНАЯ № 28

Отвешено

Получено

Через т.к.

ЛКС №6
Фабринова Т.К.

Доверенность № 24 от 10.11.94

№	Наименование продукции	Ед. изм.	Количество	Цена	Сумма
1.	Р. Мокшадур, 204			827500	
	НДС 28%			231700	
				1059200	
Крб. Оди мимон п. етвресет девять тысяч двести.					
М. бухгалтер: [Signature]					
[Large diagonal signature]					
[Signature]					

Наректор

Сл.з

Бухгалтер

Примеч

Вознесенская типография. 516-3500 21.09.84 г.

Область ЧидонаевскийГород (пгт) ВознесенскРайон (города) Вознесенскийна строение лит. Б-1Назначение строения по преоблад. площади едн

Оценочный акт

квартира № 241 улица Р. Навальная дом № 222год постройки 1994 число основных этажей 1

Дата	Подвал	Полу-подвал	Мезонин	Мансарда	Электро-освещение	Водо-провод	Канализация		Горячее водоснаб-жение	Газоснаб-жение	Венти-ляция	Телеви-дение	Телефон	Радио	Котельные		Количество котлов		Кол. канал. уборн.		Ванны кол.		Ванны без колонок	Кол. лиф.	
							город-ская	местная							встро-енные	отдел. стоящ.	чугун.	жел.	работ.	нераб.	дров.	газов.		рабо-тающ.	нерабо-тающ.
25.08	-	-	-	-	9с	-	-	-	-	-	-	-	9с	9с	-	-	-	-	-	-	-	-	-	-	-

Расчет оценки основного строения и пристроек к нему

Литер по плану земли, уч.	Части, строений (основная часть, пристройка, сени тамбур)	Площадь основ. в кв. м	Высота в куб. м	Периметр	Отношен. периметра к площади	Расчетная высота	№ типов. проекта	Стоимость м³ для дан. типов. проекта руб.	Поправки к стоим. 1 м³ типов. проекта в проц.	Общий процент поправки к стоим. 1 м³	Стоимость 1 м³ с учетом поправок	Стоимость в руб.	Прог. изношенности	Действительная стоим. в руб.	Примечание	
Б-1	ссад	162.2	2.50406									6896				
	крыльцо	5.0														
	—	4.0														
	—	25.4														

Вознесенск
Вознесенский
Вознесенский

6396

Техническое описание конструктивных элементов строений, определение износа

[illegible]
$$\frac{(\text{гр. 9}) \times 100}{(\text{гр. 7})} = \text{проц.}$$

Техническое описание подвалов, надстроек и пристроек

[illegible]

Назначение строения по преоблад. площади.....

... ДОМ № 224...

Назначение строения по преоблад. площади..... синагога год постройки:..... 1948 число основных этажей 1

Расчет оценки основного строения и пристроек к нему

[illegible]

Техническое описание конструктивных элементов строений, определение износа

№ п.п.	Наименование конструктивных элементов	Подробное описание основных элементов строений (материал, конструкция, отделка и пр.)	Описание технического состояния элемента	Удельный вес проц. от всего строения	Поправки удельным весам в проц.	Удельный поправ. вес с	Прог. износа	Средневзвеш. прог. износа
1.	Фундамент и цоколь	литой бетон 4-05	хорошее				10	
2.	Стены:	беленый ошт.	хв. удовлетвор				20	
	а) без отделки;							
	б) внутр. отделка;							
	г) наружн. отделка.							
3.	Перегородки: а) в черне;	штук.						
	б) отделка.							
4.	Междуэтаж. перекрытия (балки, заборнен. подшивка, штукатурка)	штук.						
5.	Полы	деревянные с устьройством основы					20	
6.	Крыша: а) стропила и обрешетки; б) кровли.	деревянные из настилов	удовлетворит				30	
7.	Проемы							
8.	Лестницы							
9.	Отопление	штук.						
		фанера						
			Итого	100			10	
10.	Сантехоборуд. и уст.							

Техническое описание подвалов, надстроек и пристроек

$$\frac{(\text{гр. 9}) \times 100}{(\text{гр. 7})} = \text{проц.}$$
[illegible]

«25» 1994 г.
Вознесенская типография. 1788—1000. 22.06.92 г.

Составил

Проверил

Назначение строения по преоблад. площади.....

7 Форма № 3

Назначение строения по преоблад. площади.....

... дом № 224

citrus

... ГОД ПОСТРОЙКИ 1978

..... ЧИСЛО ОСНОВНЫХ ЭТАЖЕЙ 7

Расчет оценки основного строения и пристроек к нему

[illegible]

робное описание основных элементов
ений (материал, конструкция,
отделка и пр.)

ие подвалов, надстроек и пристроек

$$\frac{(\text{гр. 9}) \times 100}{(\text{гр. 7})} = \text{проц.}$$
[illegible]

22.06.92 г.

Составил

Проверил

Область Нижегородская
 Город (пгт) Вознесенск
 Район (города) Вознесенск

ОЦЕНОЧНЫЙ АКТ

на хозяйственно-бытовые строения и внутридворовые сооружения домовладения № 227

по улице Р. Любимая
 Присоединение домовладения к сети электрической за водопроводной —
 канализационной — газовой — теплофикационной —

Техническое описание и оценка внутридворовых сооружений


№ по плану	Наименование сооружений	Техническое описание сооружений	Единица измерения	Кол-во единиц	И типа	Стоимость измерения	Поправки к стоимости измерения	Стоимость измерителя с учетом поправки	Ессано-в.т. сто-имость	Проц. износа	Действи-тельная стоимость	Примечание
№1	Ворота	металлические висячие	шт	13.2						20		
№2	Задвор	железобетонный и кирпичный	шт	60.8						30		
№3	—	металлическая сетка	шт	136.8						40		
№4	Бассейн	железобетонный	шт	4						60		
№5	Защитное ограждение	деревянное по шпалам	шт	928.0						30		

Техническое описание и оценка хозяйственно-бытовых строений

[illegible]

Составил

Проверил

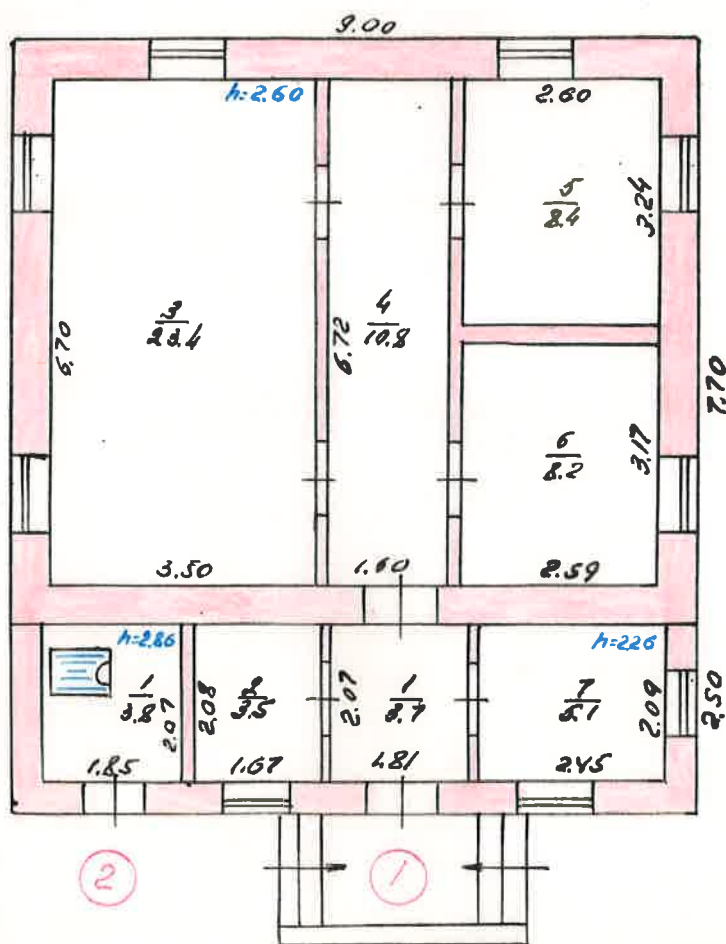


ул. Р. Люксембург

Бюро технической инвентаризации	
Нач. бюро	Н. А. Никольская
План составил	В. П. Шулгин
Проверял	Н. П. Гроздь
Чертил	В. П. Шулгин
Копировал	

ПЛАН СТРОЕНИЯ М 1:100

литер В-1

10

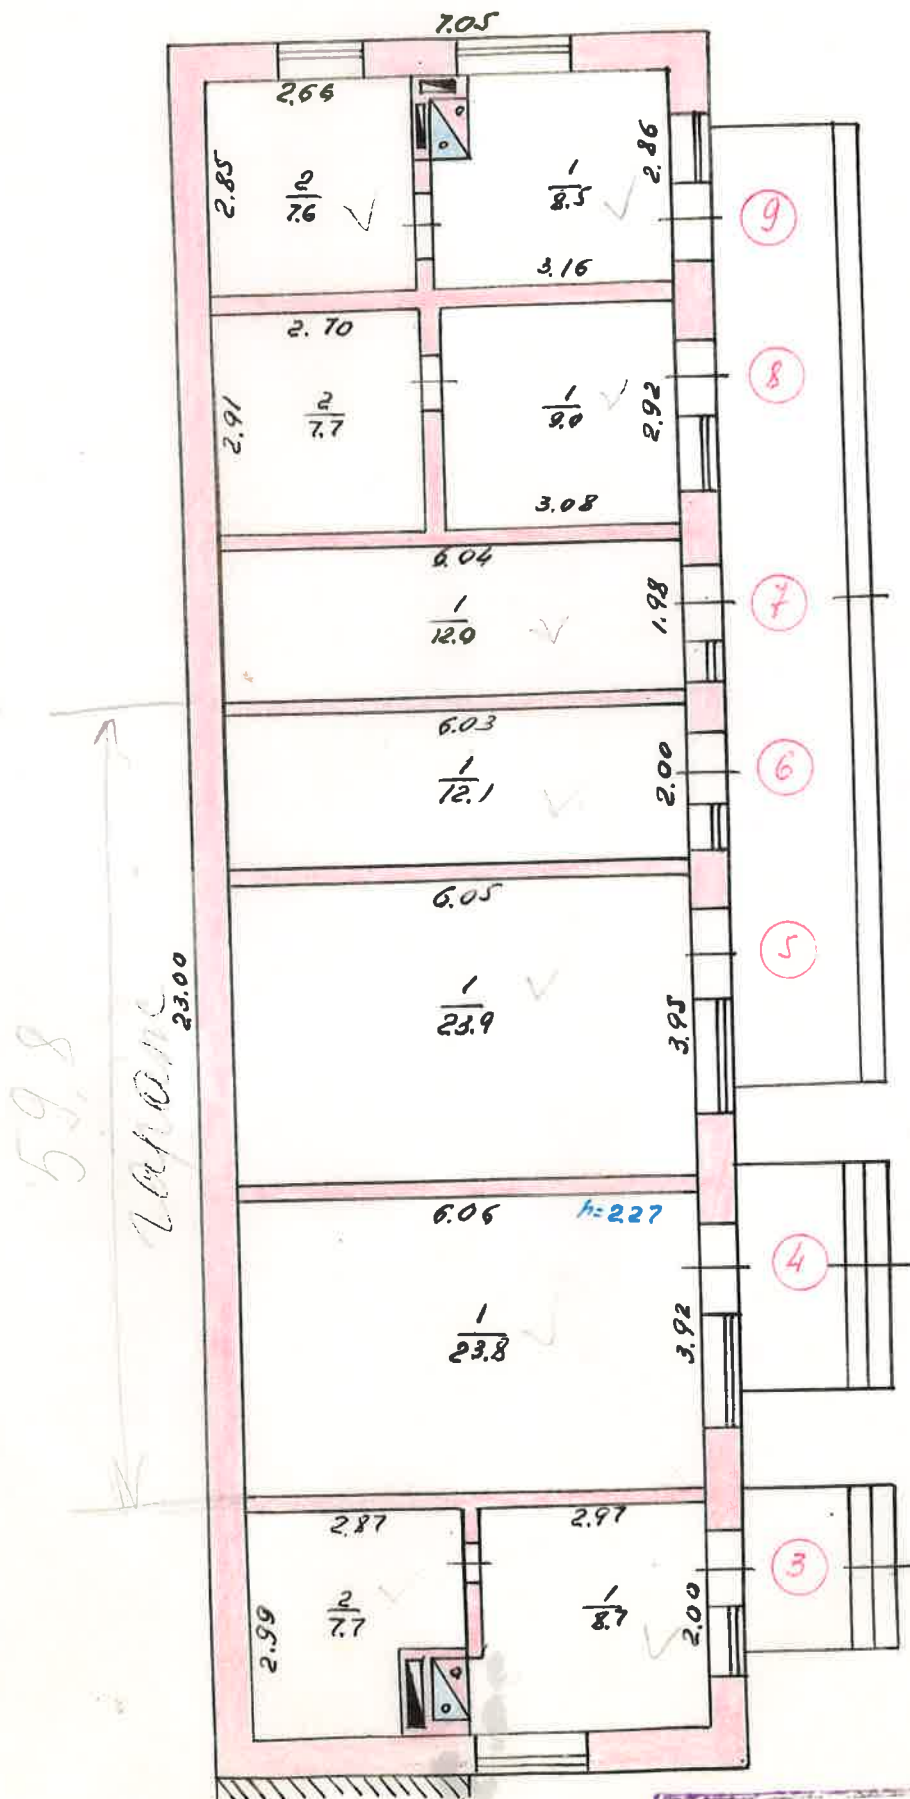


Людмила

ул. Розы


Бюро технической инвентаризации	
Нач. бюро	И.И.И.
План составил	И.И.И.
Проектировщик	И.И.И.
Чертеж	И.И.И.

литер В-1

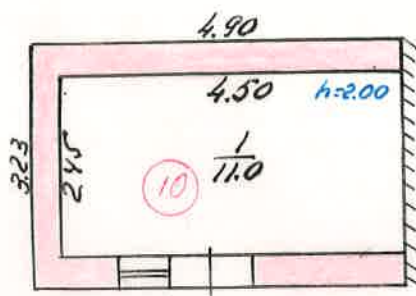

ул. Р. Люксембург

литер Г-1

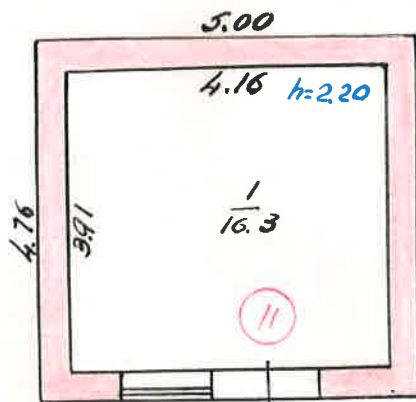

ул. Р. Люксембург

Бюро технической инвентаризации	
Нач. бюро	<i>Н.А. Иванская</i>
План составил	<i>В.П. Шулгин</i>
Проверил	<i>Н.П. Громов</i>
Чертил	<i>В.П. Шулгин</i>
Копировал	<i>В.П. Шулгин</i>
Дата исполнения	

6a

внутренних площадей к плану жилого дома литеры „А-1“
по улице [пер. площадь]

Р. Александру 1227

Форма ~~номер~~

внутренних площадей к плану жилого дома литеры „Б-1“
по улице [пер. площадь]

по улице {пер. площадь}

Уд. Р. Любимову 224

1	2	3	4	5	6	7	8	9	10	11	12
Этажи [назначенная с подвала]	Ном. квартир или помещен.	Ном. частей помещен. ком. нат, кухня, коридор и т. д.	Назначение частей, помещений [жилая комната, кухня, коридор и т. д.]	Формулы для подсчета площадей частей помещений по внутреннему обмеру	Площ. частей помещен под считан по формуле гр. 5 кв. м.	общая сумма гр. 8-9	общая сумма гр. 8-9	Площадь жилых квартир (кв. м.)	Площадь помещ. не включ. в общ. кв. м.	Самой п. зв. или переобор. площадь кв. м.	Примечание
1	3	1	склад		8.1	8.1					
		2			7.7	7.7					2.24
			много по кв. n 1		16.4	16.4					
	4	1	склад		23.8	23.8					
			много по кв. n 4		23.8	23.8					
	5	1	склад		23.9	23.9					
			много по кв. n 5		23.9	23.9					

1	2	3	4	5	6	7	8	9	10	11	12
1	2	1	исполн 8	$1.85 \times 2.04 =$	3.8		3.8				2.86
					3.8		3.8				
			Итого по пб n 2								
			Всего по пб n 1		66.8	✓	52.4	14.5			
					✓						

Составил 24. II 1984 г. Р. П. Проверил _____ 198 г.
 Возвращаемая 1158-1000 20.5. 87 г.

1	2	3	4	5	6	7	8	9	10	11	12
1	6	1	скал	$6.03 \times 2.00 =$	12.1		12.1				2.24
					12.1		12.1				
			Итого по пб n 6								
					12.0		12.0				
			Итого по пб n 4								
					12.0		12.0				
					9.0		9.0				
					7.9		7.9				
			Итого по пб n 8		16.9		16.9				
					8.5		8.5				
					7.6		7.6				
			Итого по пб n 8								
					8.5		8.5				
					7.6		7.6				

1984 г. Р. П. Проверил _____ 198 г.

Экспликация

Форма ном. 6а

На жилые дома, не имеющие встроенных помещений

внутренних площадей к плану жилого дома литера "Б-1" "В-1"

г. Вознесенск по улице [пер. площадь] ул. Р. Люксембург n 227

Этаж (начи- ная с подвала)	Ном. квартир или помещен.	Ном. частей помещен. ком- нат, кухня, коридор и т.д.	Назначение частей, поме- щений [жилая ком- ната, кухня коридор и т.д.]	Формулы для подсчета площа- дей частей помещений по внутреннему обмеру	Площ. частей помещен под считан по фор- муле гр. 5 кв.м.	Площадь жилых квартир (кв. м.)			Площадь по- мещ. не включ в общ. кв. м	Самов. п.зв или переобор площадь кв.м	Примечание
2	3	4	5	6	7	общая сумма гр. 8-9	встроен- ная	встроен- ная	10	11	12
			Итого по кв. n 9		16.1	16.1					
			Всего по лит. Б-1		121.2	121.2					
			Литер В-1		✓						
10	1		склад		11.0	11.0					2.00
			Итого по лит. В-1		11.0	11.0					

Экспликация

Форма ном. 6а

На жилые дома, не имеющие встроенных помещений

внутренних площадей к плану жилого дома литера "П-1"

г. Вознесенск по улице [пер. площадь] ул. Р. Люксембург n 227

Этаж (начи- ная с подвала)	Ном. квартир или помещен.	Ном. частей помещен. ком- нат, кухня, коридор и т.д.	Назначение частей, поме- щений [жилая ком- ната, кухня коридор и т.д.]	Формулы для подсчета площа- дей частей помещений по внутреннему обмеру	Площ. частей помещен под считан по фор- муле гр. 5 кв.м.	Площадь жилых квартир (кв. м.)			Площадь по- мещ. не включ в общ. кв. м	Самов. п.зв или переобор площадь кв.м	Примечание
2	3	4	5	6	7	общая сумма гр. 8-9	встроен- ная	встроен- ная	10	11	12
7	11	1	склад		16.3	16.3					2.20
			Итого по лит. П-1		16.3	16.3					
			Всего по документу		215.4	200.9	14.5				

[illegible]

Составил, 24. 7 1984 г. В.И. Проверил, _____ 198 г.
Восстановил 1158-1000 20.5. 87 г.

Вознесенская 1198—1000 20,5. 87 г.

[illegible]

198 г.

Область НижегородскаяГород (пгт) ВознесенскРайон (города) Вознесенскийна строение лит. А-1 квартал № 241 улица Р. Подселецкая дом № 224Назначение строения по преоблад. площади основное год постройки 1963 число основных этажей 1

Оценочный акт

Дата	Подвал	Полу-подвал	Мостов	Мансарда	Электроснабжение	Водо-провод	Канализация		Горячее водоснабжение	Газоснабжение	Вентиляция	Телевизионное	Телефон	Радио	Котельные		Количество котлов		Кол. канал. уборн.		Ванны кол.		Ванны без колонок	Кол. лиф.	
							городская	местная							встроенные	отдел. стоящ.	чугун.	жел.	работ.	нераб.	дров.	газов.		работ.	нераб.
05.09.64	-	-	-	-	92	-	-	-	-	-	-	-	92	92	92	-	-	1	-	-	-	-	-	-	-

Расчет оценки основного строения и пристроек к нему

Этажер по плану (этаж, уч.)	Части строений (основная часть, пристройка, сени тамбур)	Площадь основ. в кв. м	Высота в куб. м	Периметр	Отношен. периметра к площади	Расчетная высота	№ типов. проекта	Стоимость м³ для дан. типов. проекта руб.	Поправки к стоим. 1 м³ типов. проекта в проц.	Общий процент поправки к стоим. 1 м³	Стоимость 1 м³ с учетом поправок	Расчетная стоимость по проекту	Прод. изношенности	Действительная стоим. в руб.	Примечание
А-1	админ. здание	69.3	2.90	201											
А-1	сени	22.5	2.50	56											
	внутри	5.6													
Итого															

3935

Техническое описание конструктивных элементов строений, определение износа

№ п-п	Наименование конструктивных элементов	Подробное описание основных элементов строений (материал, конструкция, отделка и пр.)	Описание технического состояния элемента	Удельный вес проц. от всего строения	Поправки удельным весам в проц.	Удельный поправ. вес с	Проц. износа	Средневзвешен. проц. износа
1.	Фундамент и цоколь	каменный фундамент	вс. удовлетвор.				20	
2.	Стены:	каменный буры на глиняном растворе в 0.5	удовлетворит.				30	
3.	Перегородки:	каменные оштукатуренные	вс. удовлетвор.				20	
4.	Междуэтаж. перекрытия (балки, запорнен. подшивка, штукатурка)	по деревянным балкам с набитыми с лагами подшивкой	вс. удовлетвор.				40	
5.	Полы	деревянные по лагам	удовлетворит.				30	
6.	Крыша:	а) стропила и обрешетка; б) кровли.	деревянные из массива кровля шифер				30	
7.	Проемы	окна деревянные с набором	двери одно и двухстворчатые				40	
8.	Лестницы							
9.	Отопление	водяное						
10.	Сантехоборуд. и уст.	водопроводные, канализационные, радио	вс. устр.	Итого	100		20	

Техническое описание подвалов, надстроек и пристроек

(гр. 9) × 100
(гр. 7) = проц.

Лит. по плану	Наименование	Фундамент	Уд. вес	Стены	Уд. вес	Перегородки	Уд. вес	Перекрытия	Уд. вес	Уд. вес	Полы	Крыша	Уд. вес	Проемы	Уд. вес	Отопление	Уд. вес	Поправки к стоим. м³ в проц.	Проц. износа
а.1	сени	камен. буры в 0.5		камен. в 0.4		камен.		деревянные			деревянные					водяное			30
	Крыльцо	каменное оштукатуренное						деревянные			в 3 этажах					деревянное			30

Сводный оценочный акт

по домовладению № 227 по ул. (пер.) Р. Любимов
 город (шт.) Вознесенск район Вознесенский
 Владелец Областное предприятие «ВЭС» Никольск-Волынский
 Пользователь Цех линейно-кабельных сооружений №6

Стоимость строений и сооружений

Стсимость строений и сооружений				Регист. текущ. измен.		Регист. текущ. измен.			
№ п.п.	Литер по плану	Наименование строений и сооружений	Ном. оценочных актов	Основная инвентариз.		19 г.		19 г.	
				« 25 » 1994 г.	действительная стоимость в руб.	восстано- вительная стоимость в руб.	действи- тельная стоимость в руб.	восстано- вительная стоимость в руб.	действи- тельная стоимость в руб.
1	А-1	админ. здание	20444						
2	Б-1	склад							
3	В-1	склад							
4	Г-1	склад							
5	Д-1	цеховая							
6	И-1	охранительная							
7	И-2	беседка							
8	И-3	защитная							
Всего									

Основная инвентаризация 1994 г.

Общая восстановительная стоимость Восстановительная стоимость
 Общая действительная стоимость Средняя стоимость

Бригадир

Инженер

Начальник бюро

Текущие изменения 1994 г.

Общая восстановительная стоимость

Общая действительная стоимость

Бригадир

Инженер

Начальник бюро

Текущие изменения 1994 г.

Общая восстановительная стоимость

Общая действительная стоимость

Бригадир

Инженер

Начальник бюро